

SEXTO PAVIMENTO



Balcão de atendimento



Acervo permanente e mesas de consulta



Acervo permanente e mesas de consulta



Processamento técnico



Mesas de estudo



Acervo permanente



Sanitários



Copa e estar dos funcionários




Copa e estar dos funcionários




Processamento técnico e atendimento


SITUAÇÃO ATUAL

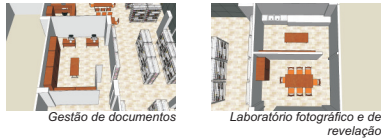


Gestão de documentos

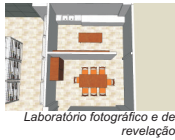

Laboratório fotográfico e de revelação

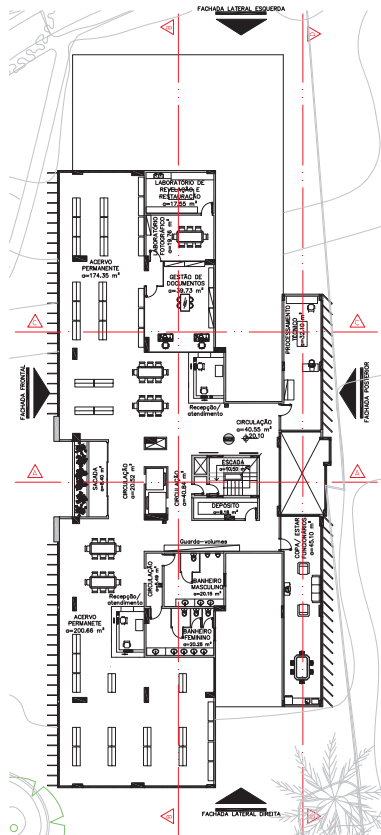

PLANTA BAIXA SEXTO PAVIMENTO
ESCALA 1:200

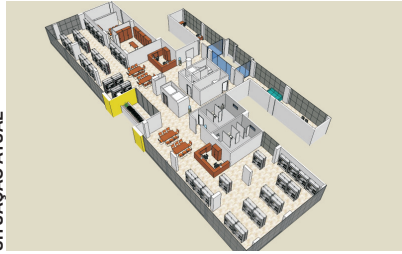

SÉTIMO PAVIMENTO



Mesas de estudo



Circulação vertical



Murais de informação e exposição



Mesas de estudo e balcão de atendimento



Mesas de estudo e acesso aos sanitários



Acervo permanente



Restauração e limpeza



Almoxnarido da biblioteca



Única mesa de consulta existente no local




Acervo permanente


SITUAÇÃO ATUAL




Acervo permanente

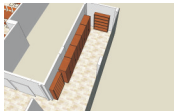

Almoxnarido

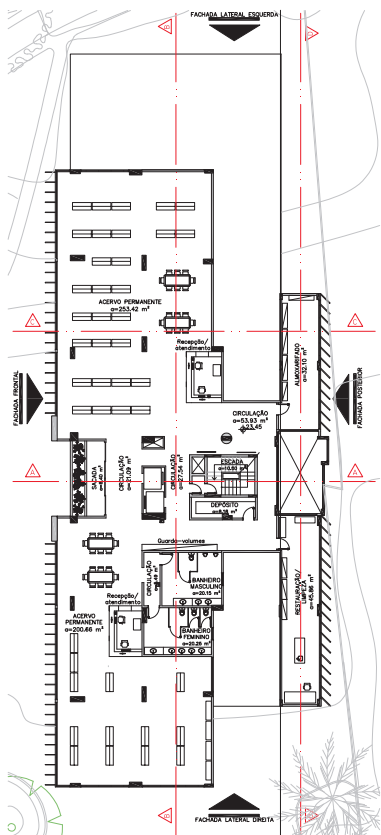

PLANTA BAIXA SÉTIMO PAVIMENTO
ESCALA 1:200

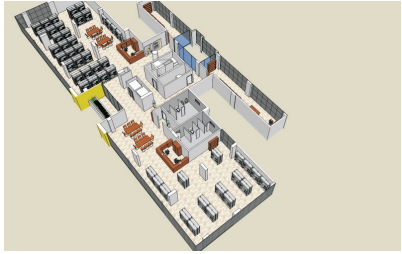

OITAVO PAVIMENTO



Sala de reuniões



Auditório para uso interno



Acervo intermediário



Sala de reuniões e auditório integráveis



Acervo intermediário e, aos fundos, auditório



Balcão de atendimento



Guichê de atendimento visto do exterior




Mesa de estudo e acervos diversos




Salas dos acessores e diretor



Acervo intermediário

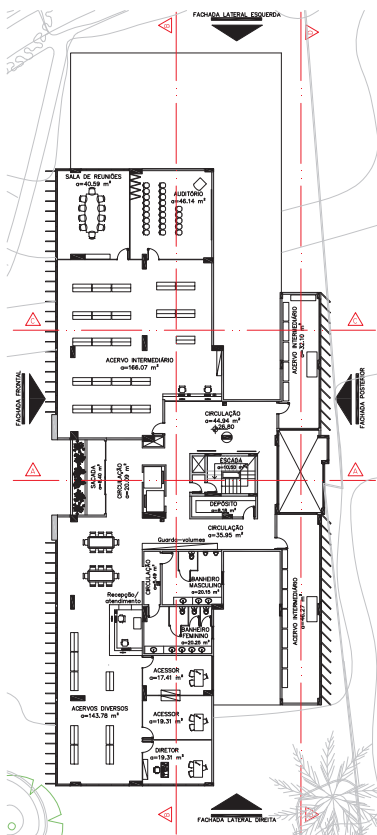

PLANTA BAIXA OITAVO PAVIMENTO
ESCALA 1:200

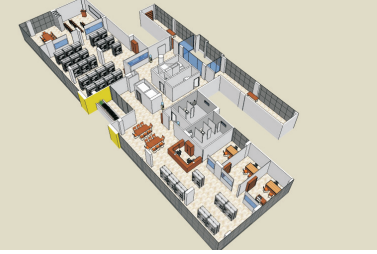

SITUAÇÃO ATUAL



Acervo intermediário



Acervos diversos