


Anexo 3- Planta baixa do pavimento tipo do Edifício América. Fonte: Arquivo Histórico José Ferreira da Silva

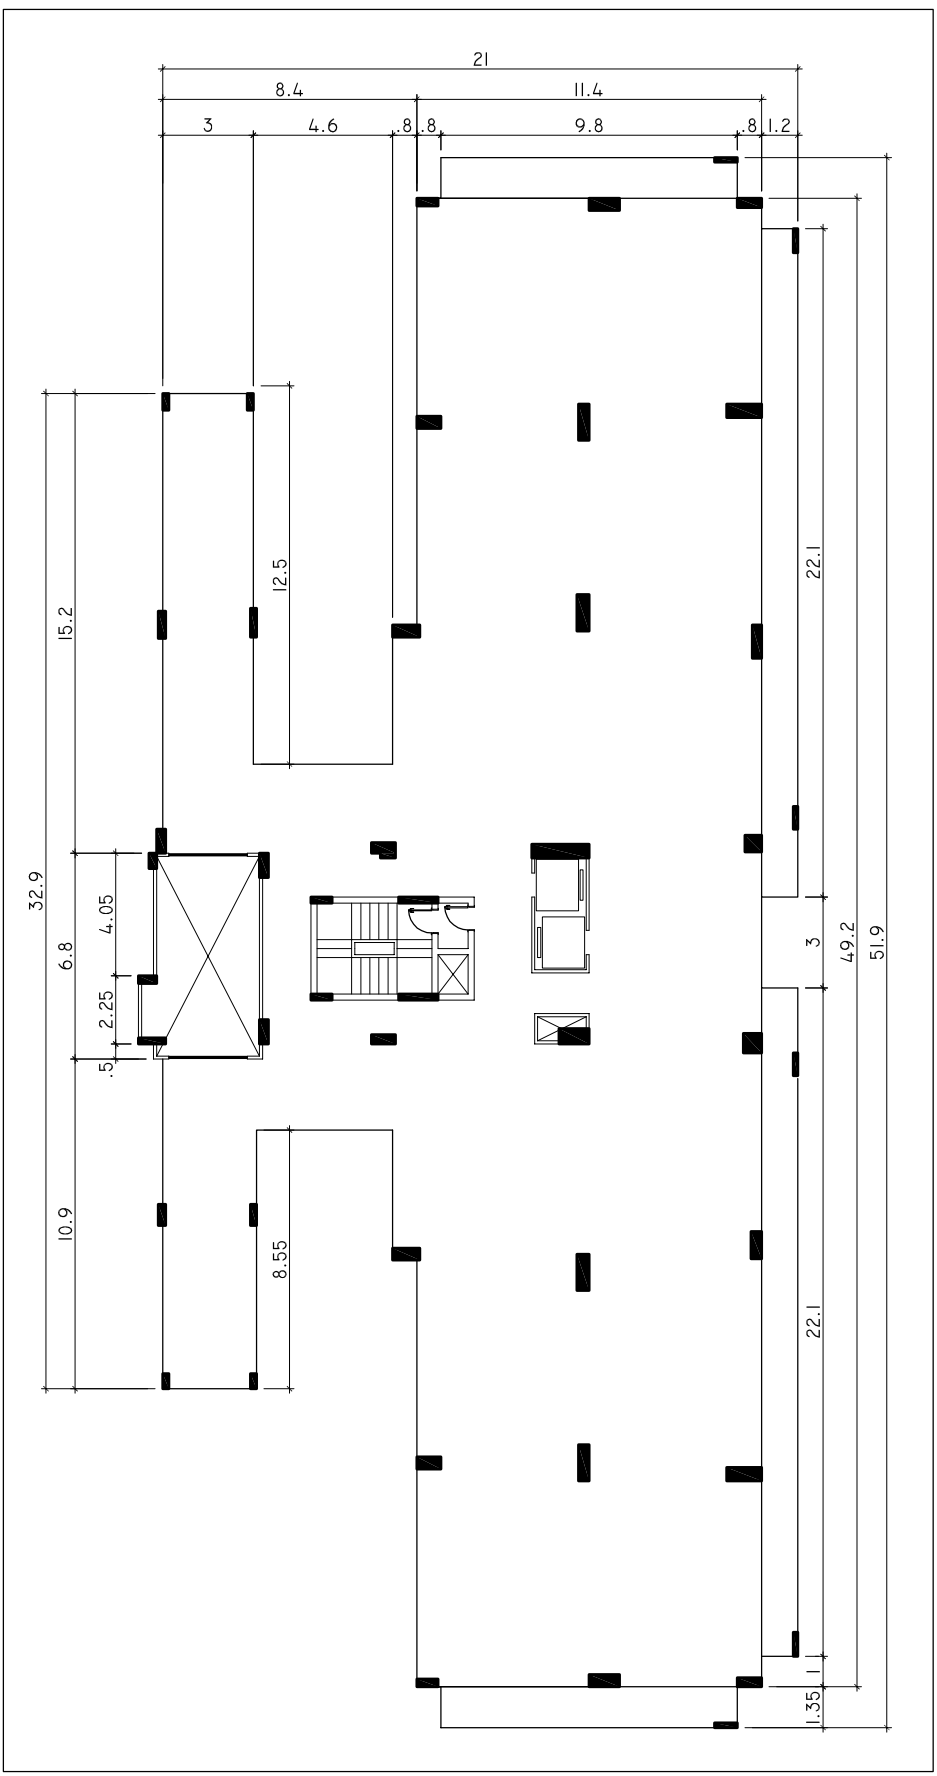

Escala: 1:250