


PLANTA BAIXA PAV. TÉRREO - ESCALA 1/800

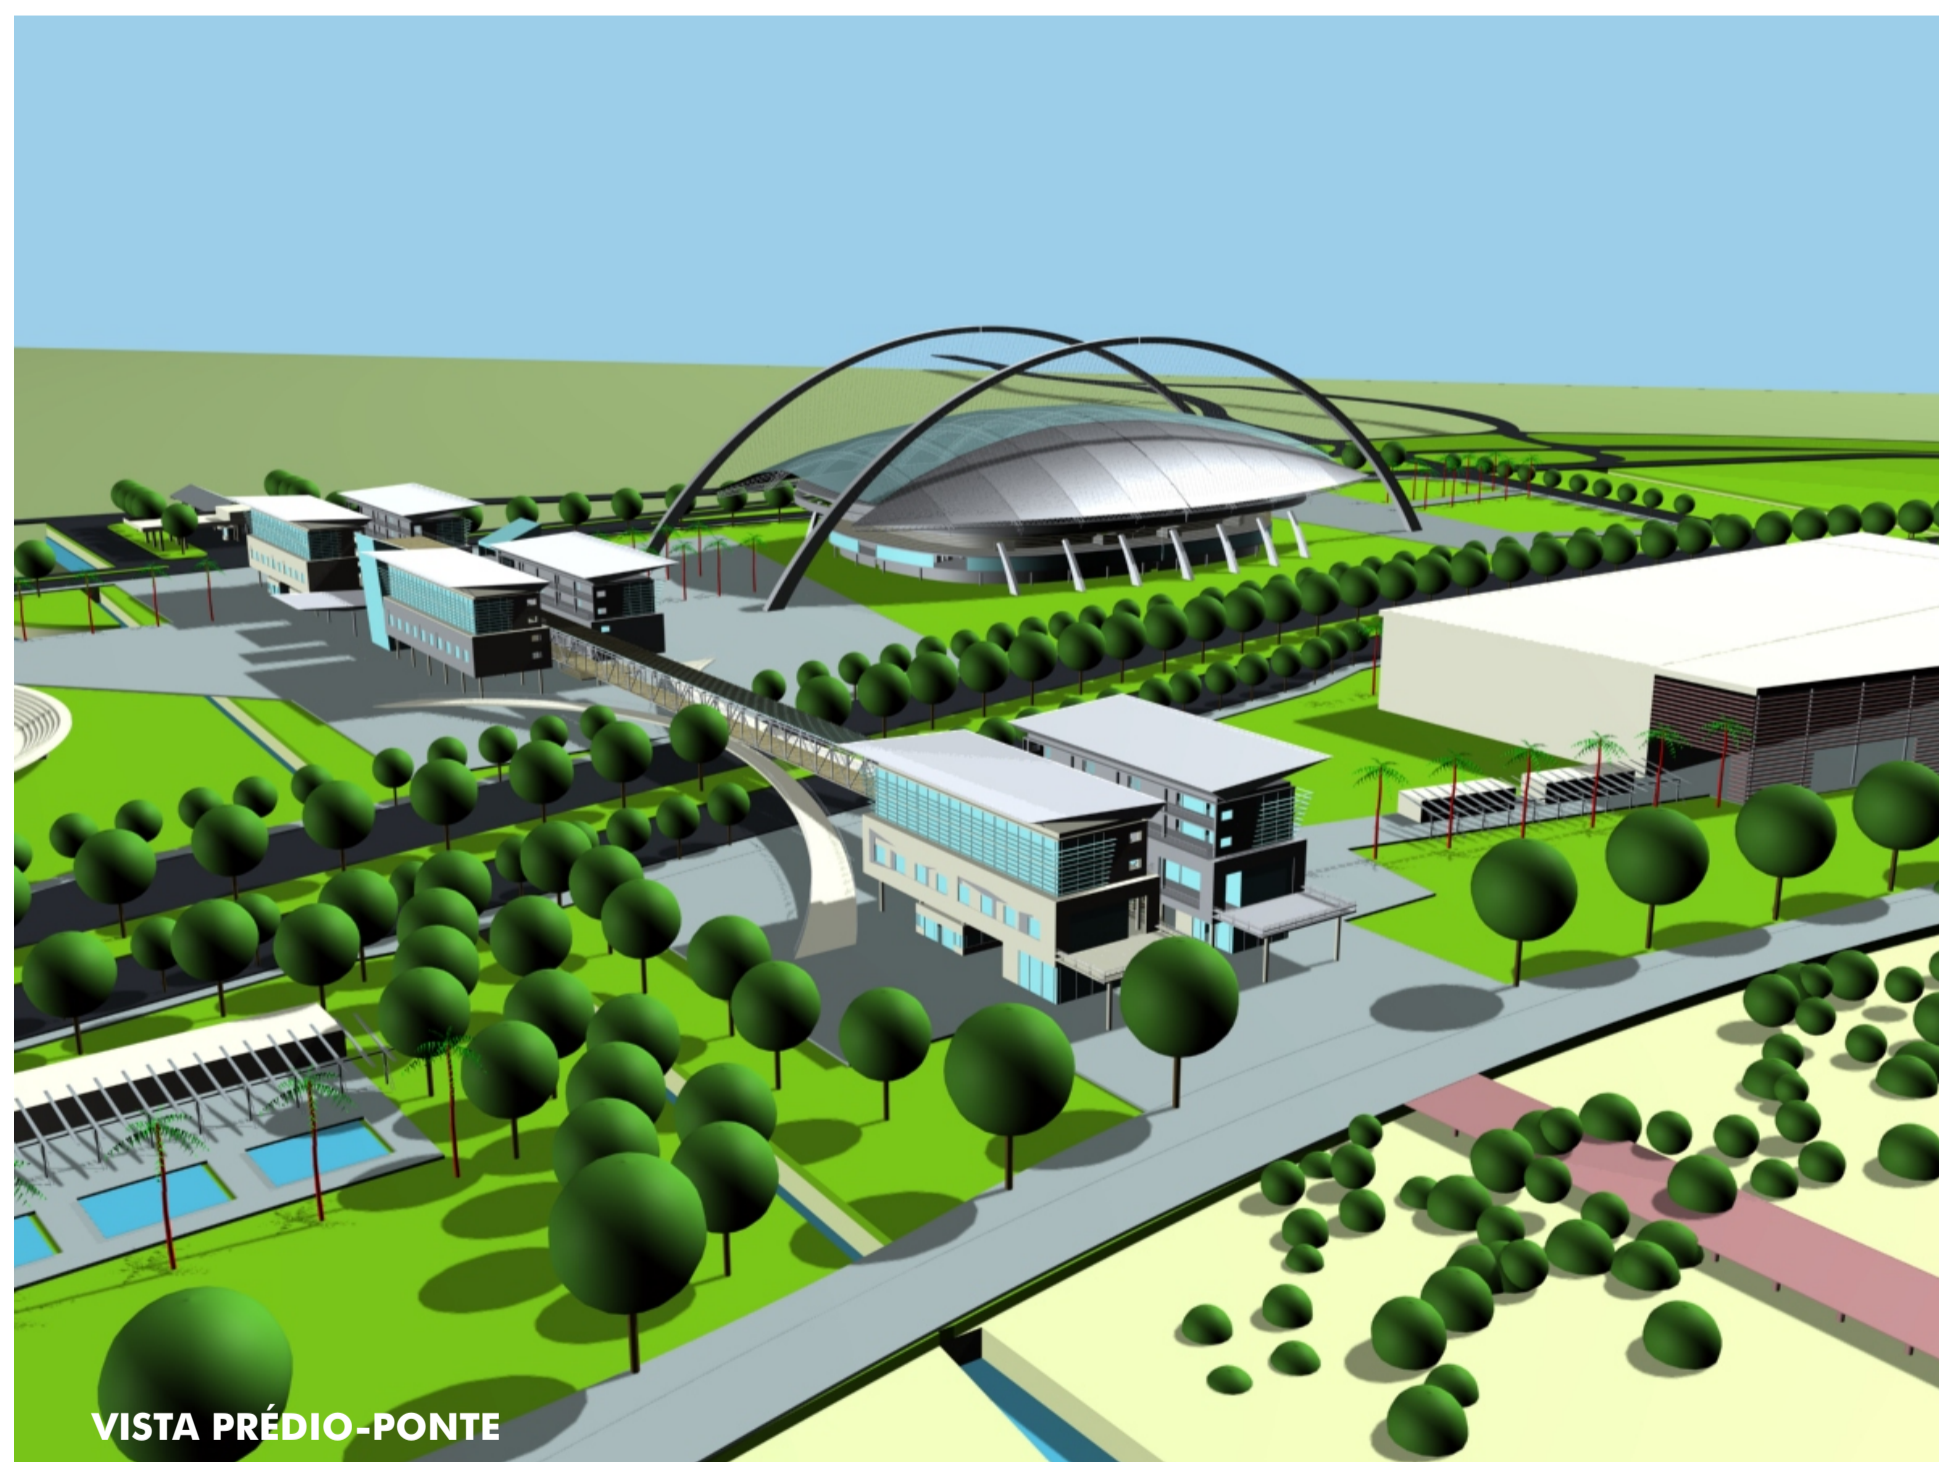

VISTA PRÉDIO-PONTE



VISTA PRÉDIO-PONTE



VISTA PRÉDIO-PONTE

ARQUITETURA DO ESPORTE

UMA PROPOSTA DE INTEGRAÇÃO SOCIAL

FERNANDA SASSE MÜLLER

ARQUITETURA E URBANISMO - UFSC - TRABALHO DE CONCLUSÃO DE CURSO - ORIENTADOR ENRIQUE HUGO BRENA