


ue


**CHAMOU MUITO A ATENÇÃO POR
 M DE ESQUINA. LOGO IMAGINEI
 S.
 TO DO PROJETO, POIS ALÉM DA
 EM CONCRETO ARMADO, COM
 CENTRO DA EDIFICAÇÃO PARA
 ISES EM CONCRETO ARMADO E
 VENCER GRANDES VÃOS. OS
 ADAS DA NOVA EDIFICAÇÃO. A
 JARDA-CORPO. OS ACESSOS E
 IEA SOCIAL.**

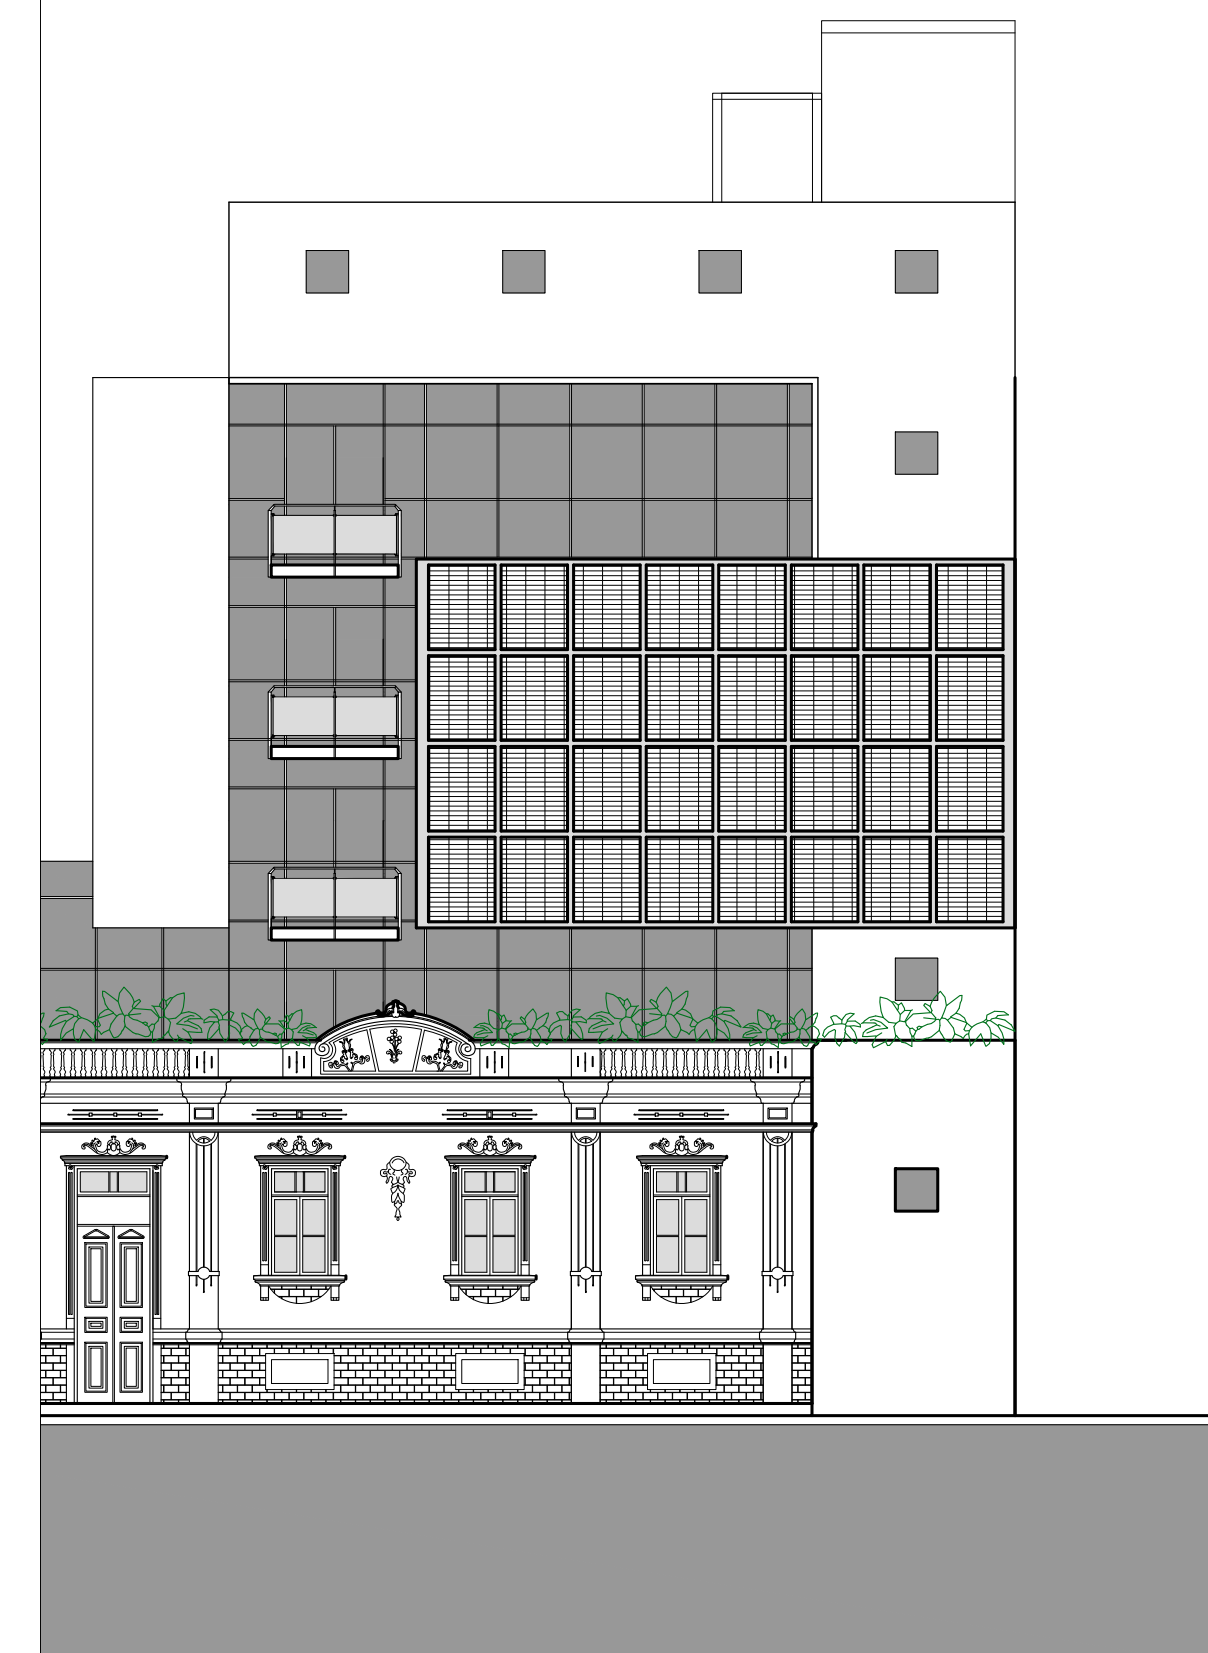


**FACHADA DA AVENIDA HERCÍLIO LUZ
 ESCALA: 1/125**




**CORTE AA'
 ESCALA: 1/125**

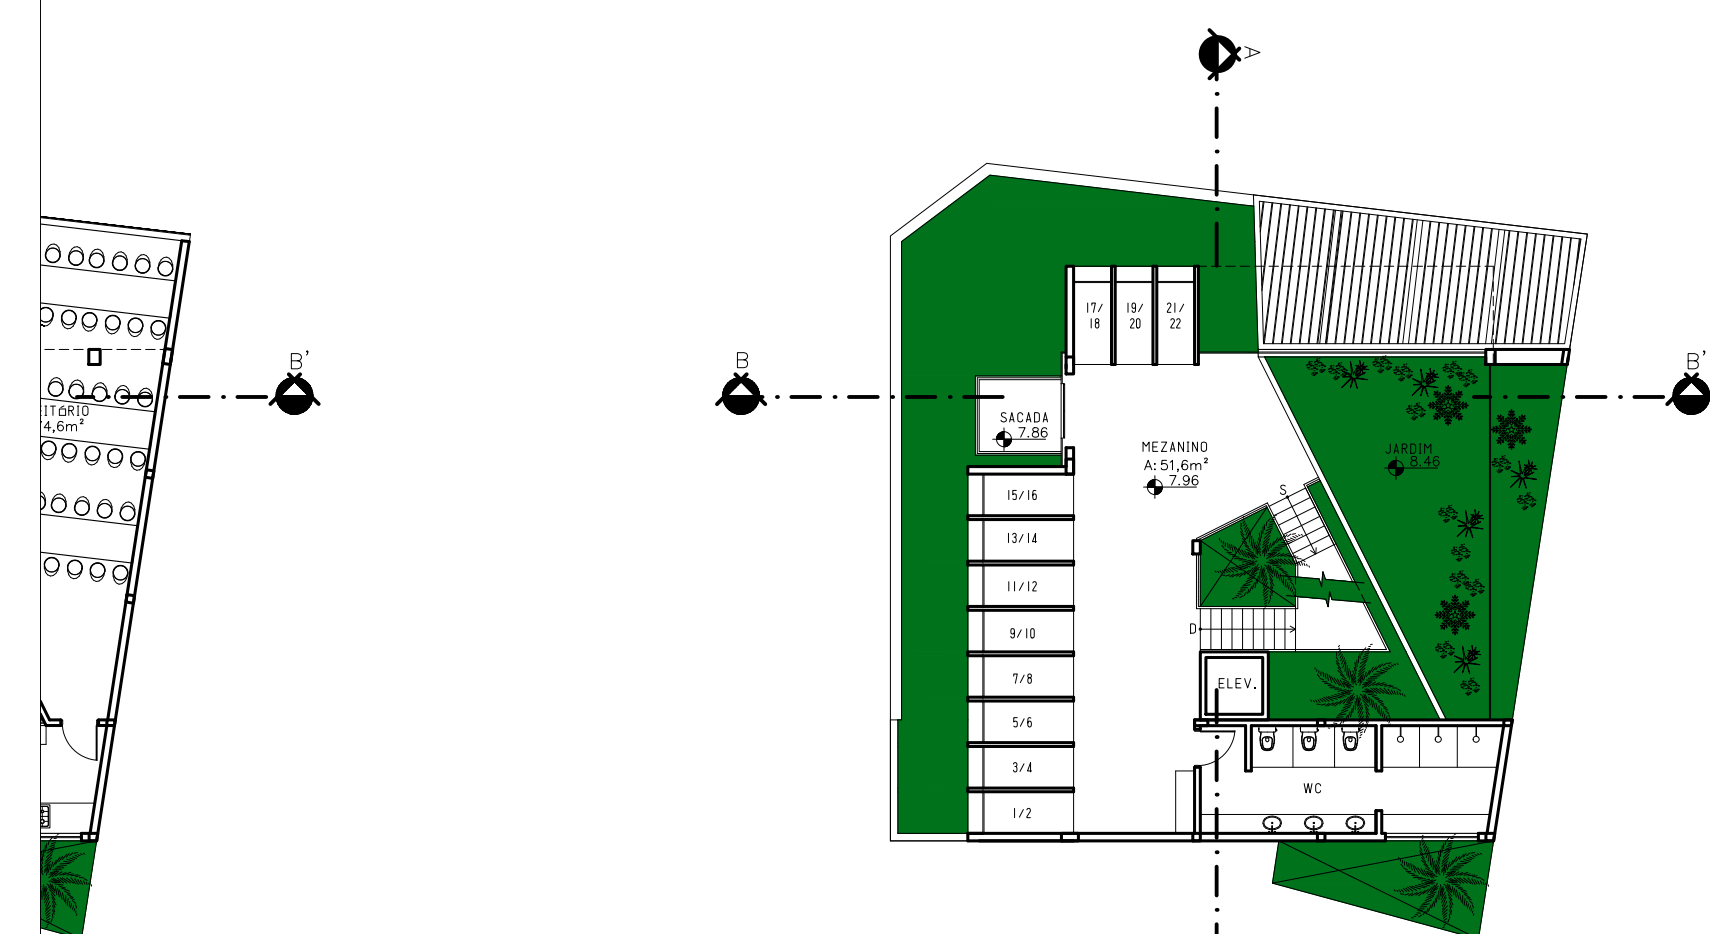


**PLANTA BAIXA SEGUNDO ANDAR
 ESCALA: 1/200**
 ÁREA ÚTIL: 107,5m²
 ÁREA JARDIM: 46,5m²
 ÁREA TOTAL: 154m²

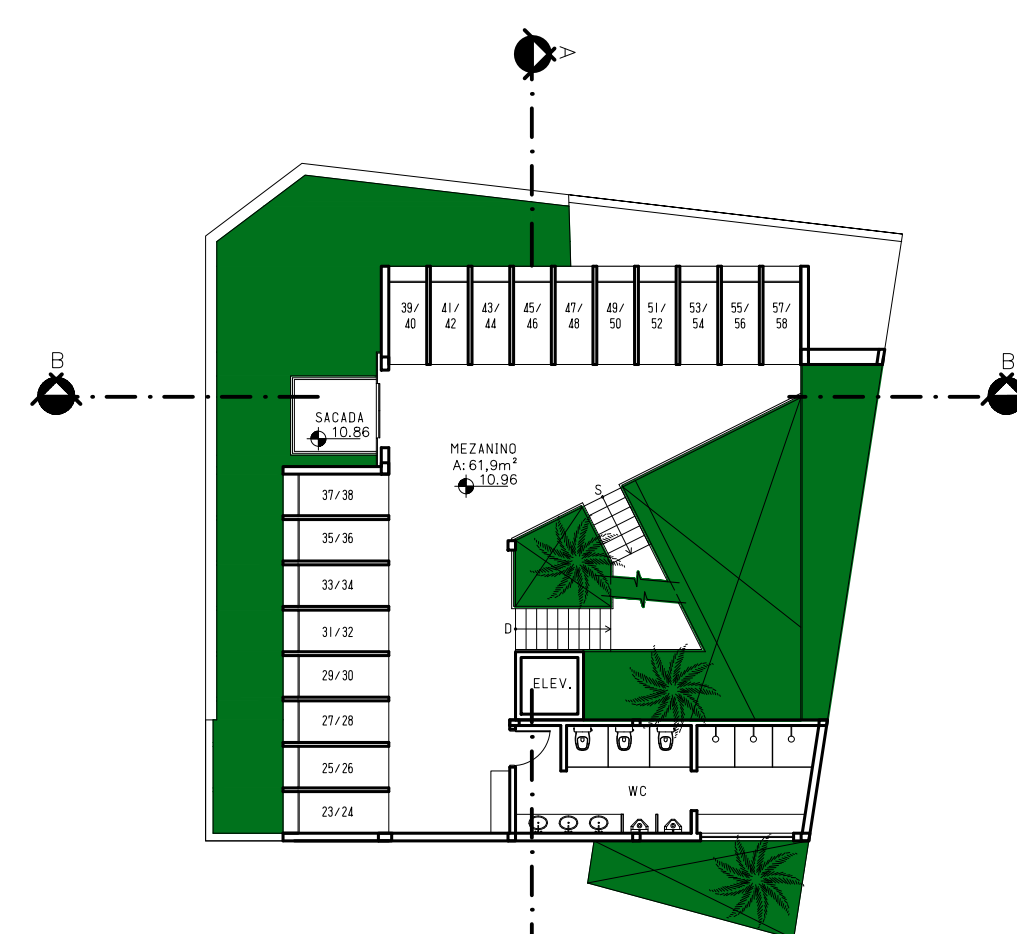

**PLANTA BAIXA TERCEIRO ANDAR
 ESCALA: 1/200**
 ÁREA ÚTIL: 112,7m²

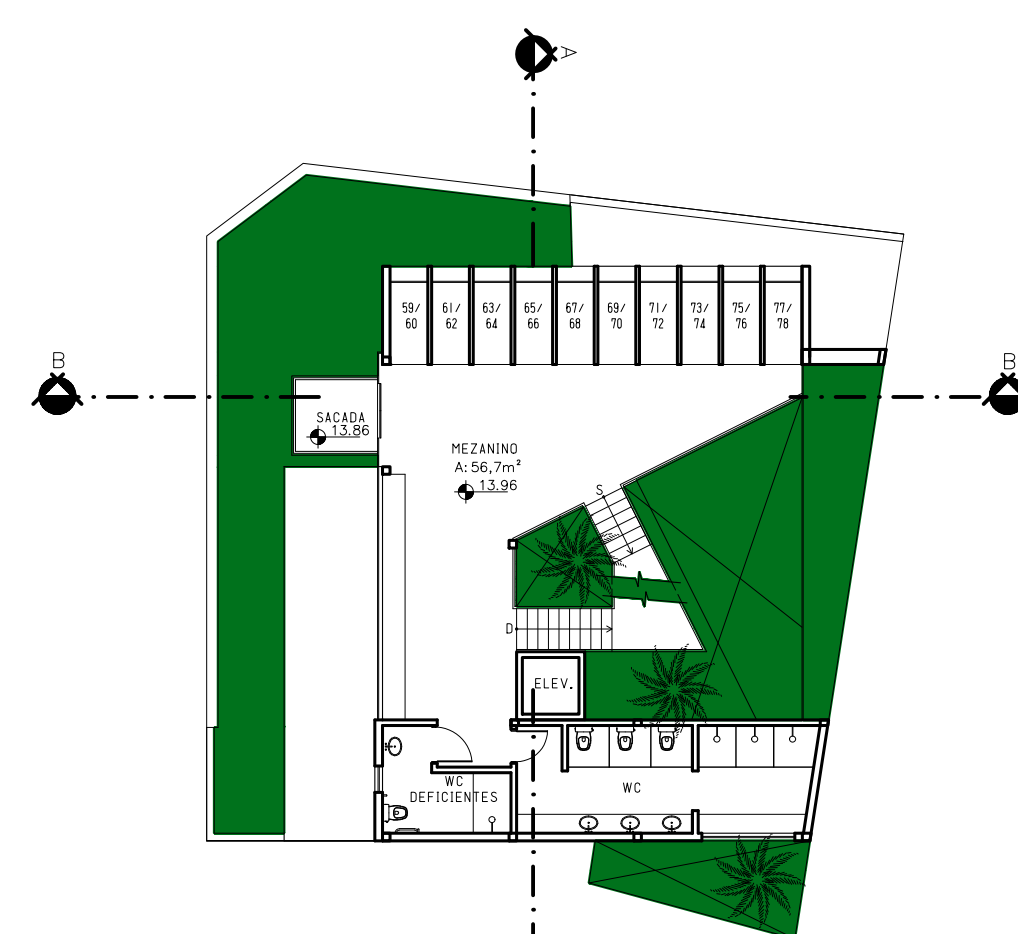

**PLANTA BAIXA QUARTO ANDAR
 ESCALA: 1/200**
 ÁREA ÚTIL: 113,8m²

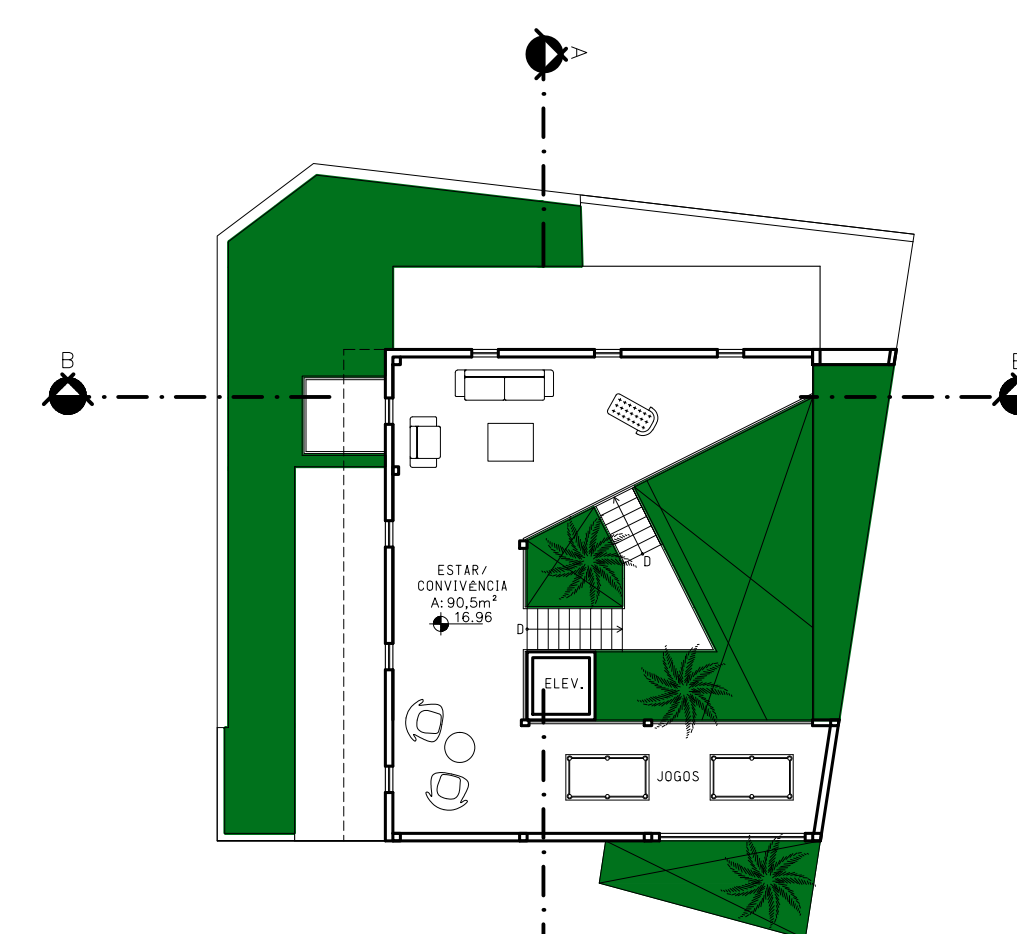

**PLANTA BAIXA QUINTO ANDAR
 ESCALA: 1/200**
 ÁREA ÚTIL: 90,5m²

O ANDAR