

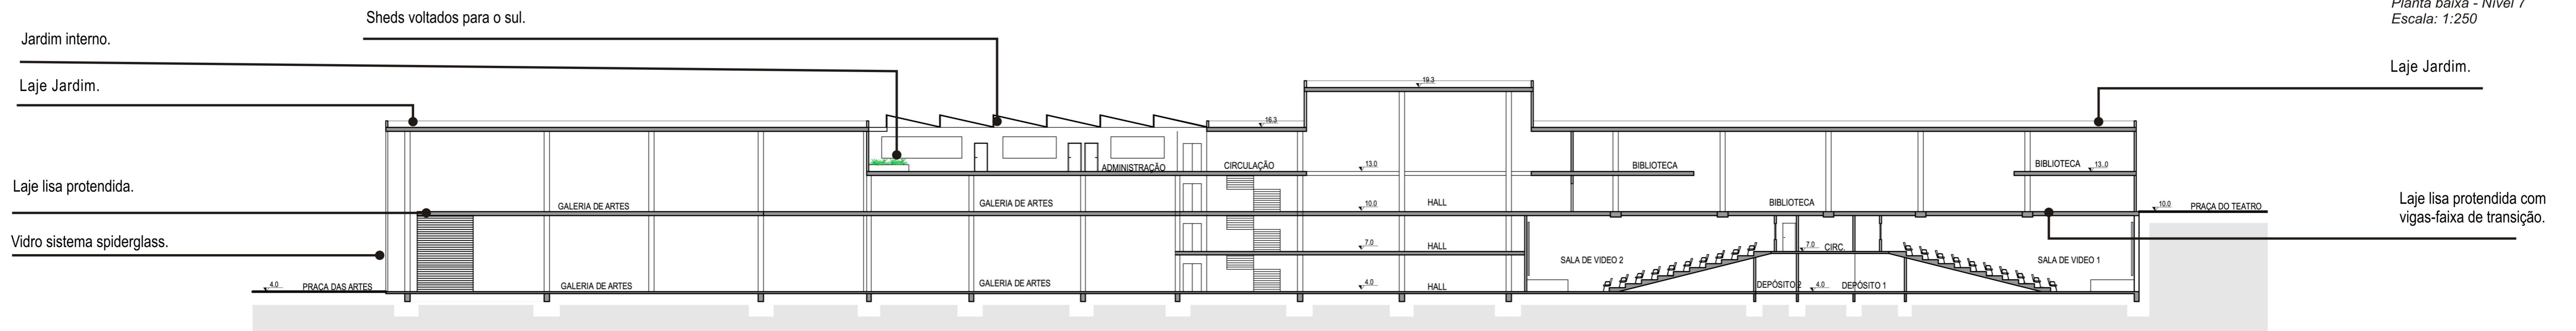
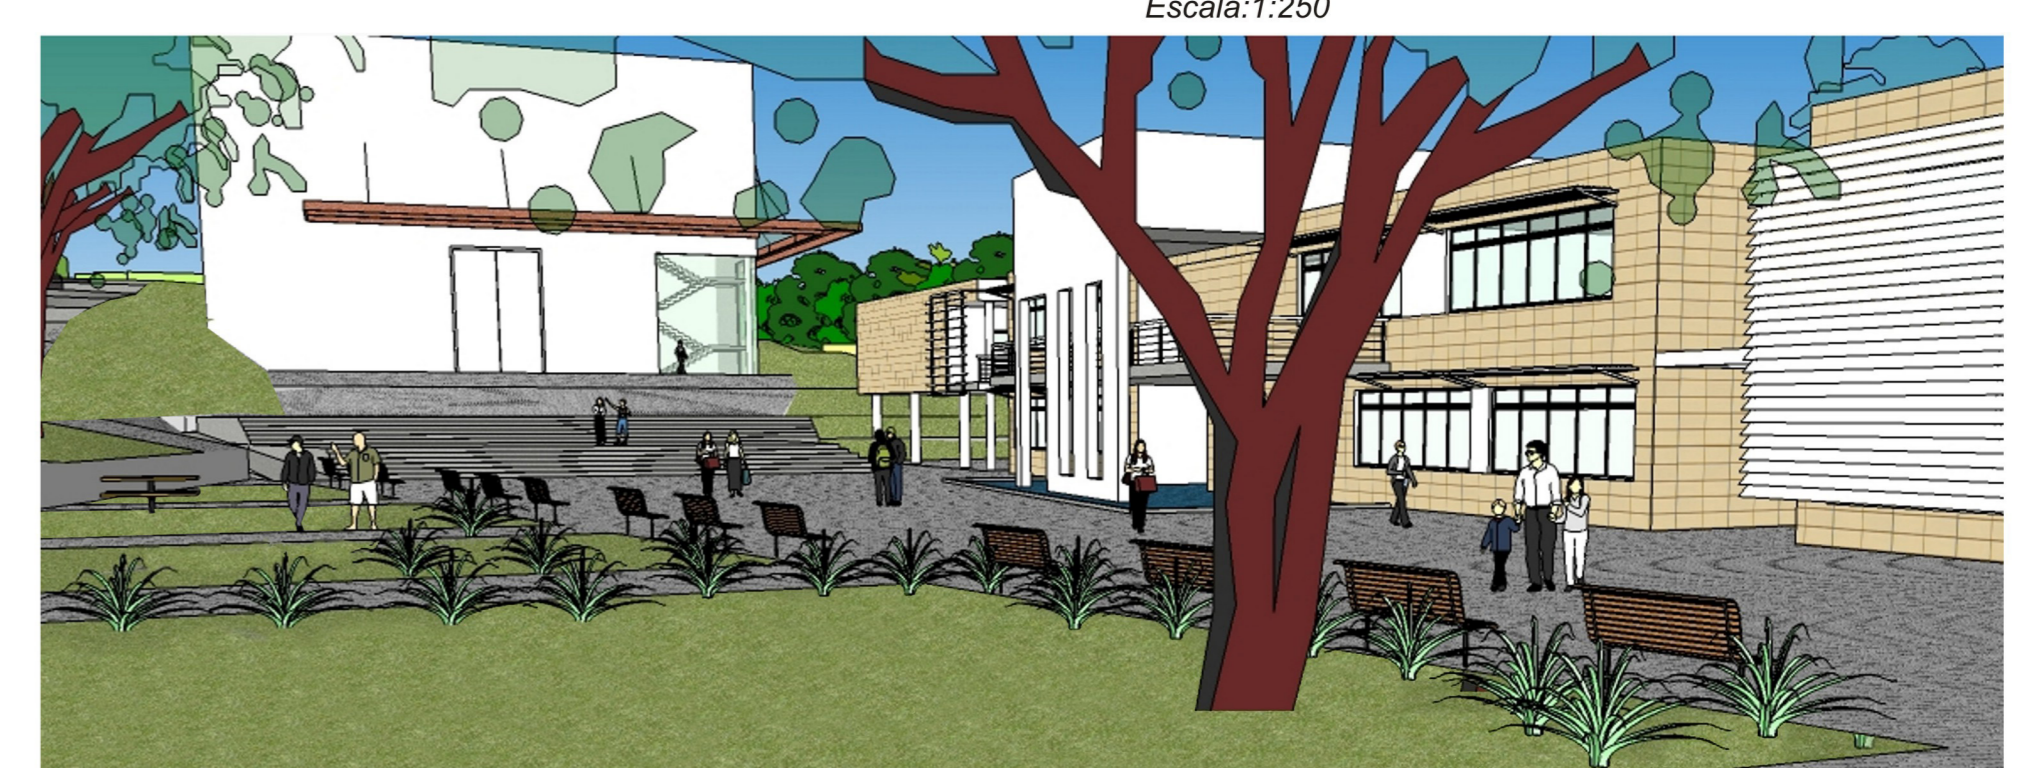


Planta baixa - Nível 7
Escala: 1:250

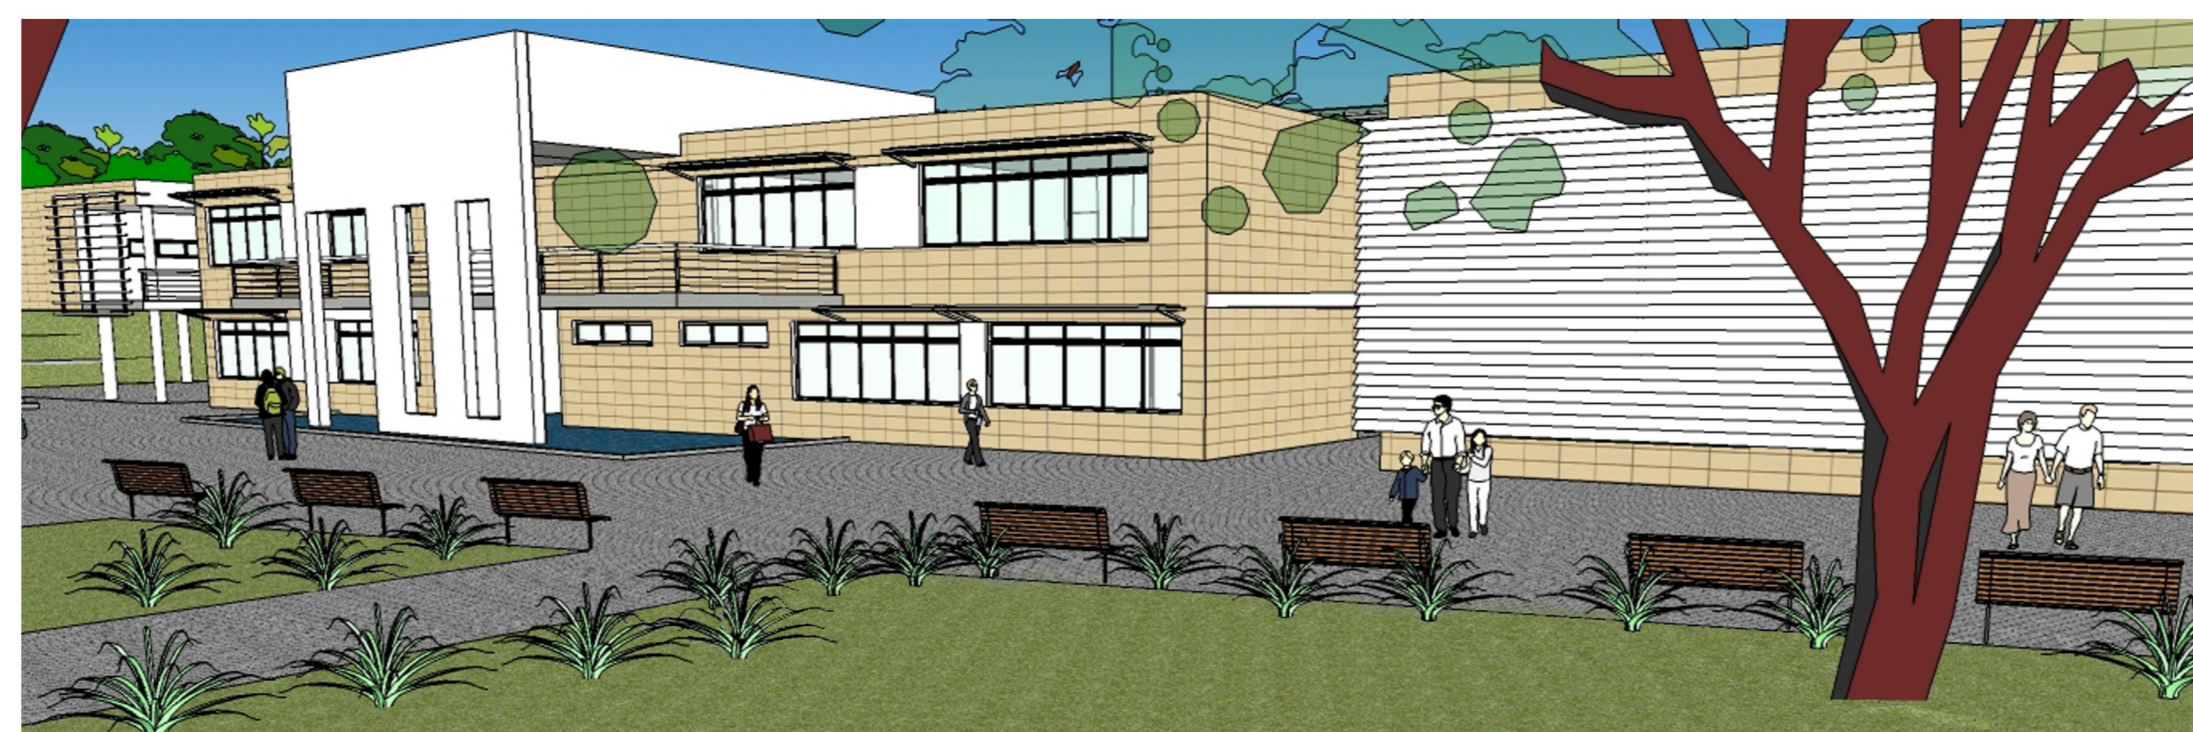

Laje lisa protendida com vigas-faixa de transição.

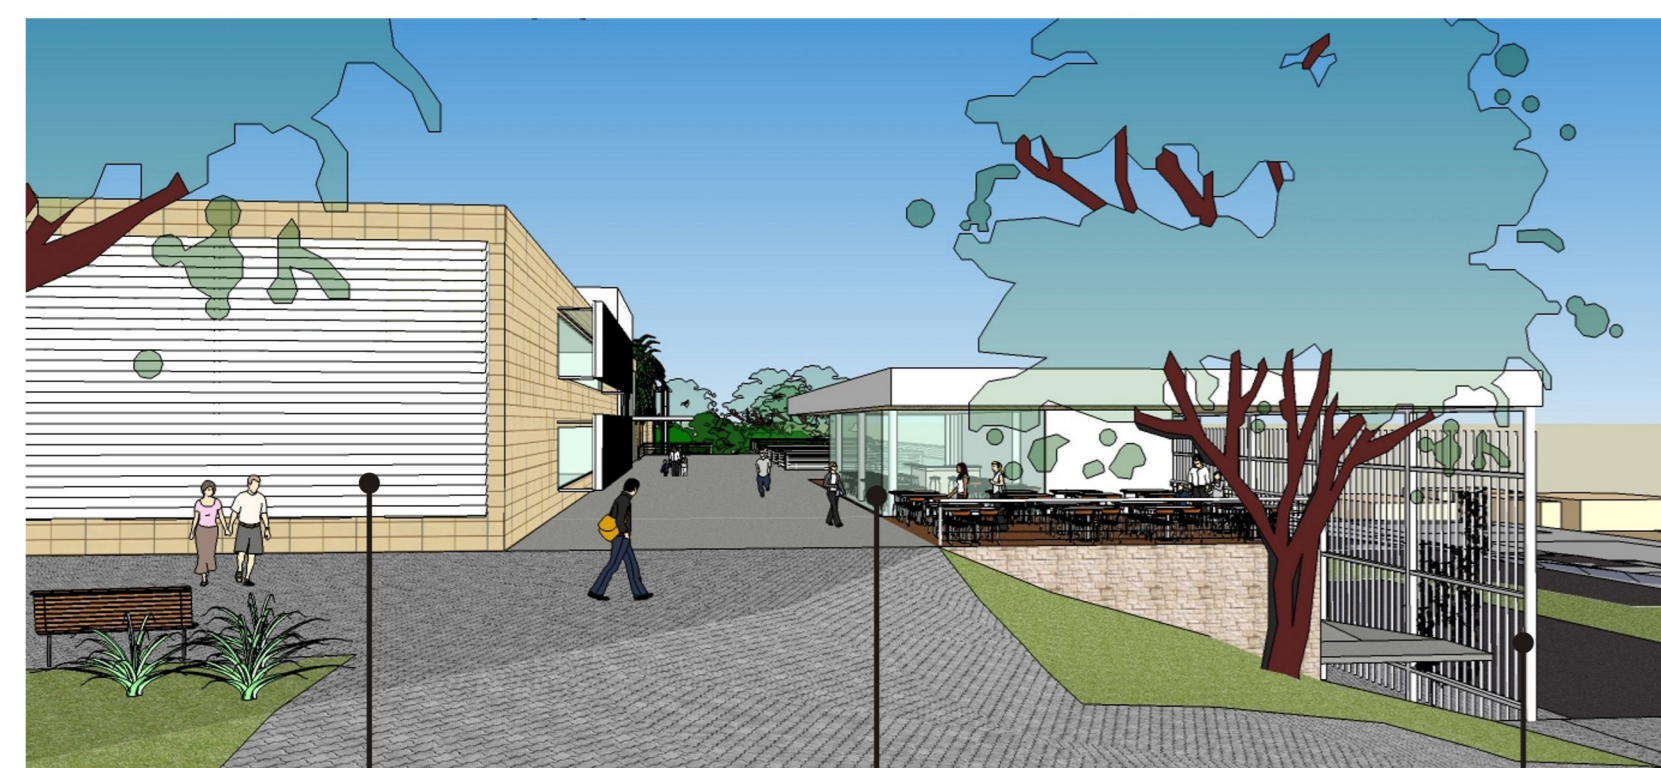

Corte A-A'
Escala: 1:250

Brises em alumínio branco (biblioteca).

Vidro sistema spiderglass.

Praça do Teatro - eixo com a Praça das Artes.

Estrutura metálica para suporte de trepadeira caducifolia.

Praça do Teatro.