




**PLANTA BAIXA**  
Escala = 1:5000

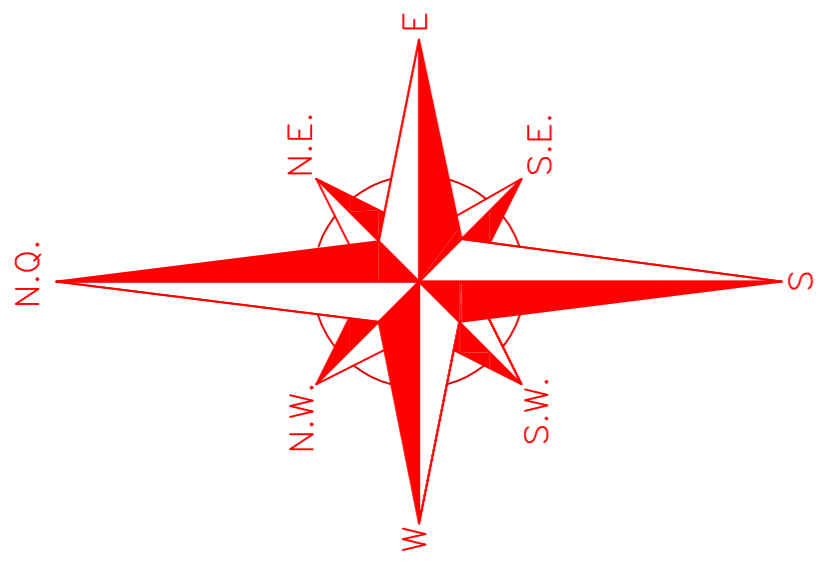

RESUMO DAS ÁREAS		
Proprietário: Prefeitura Municipal de Joinville		
Matrícula Nº	Área da Matrícula (m²)	
28.858	184.593,00	
28.708	102.442,27	
4.399	77.228,50	
7.784	91.218,60	
4.984	37.325,00	
15.762 e 28.031	362.640,55	
27.622	22.105,43	
11.165	233.686,72	
2.038	69.950,00	
<b>Total de Área das Matrículas</b>	<b>1.181.190,07</b>	

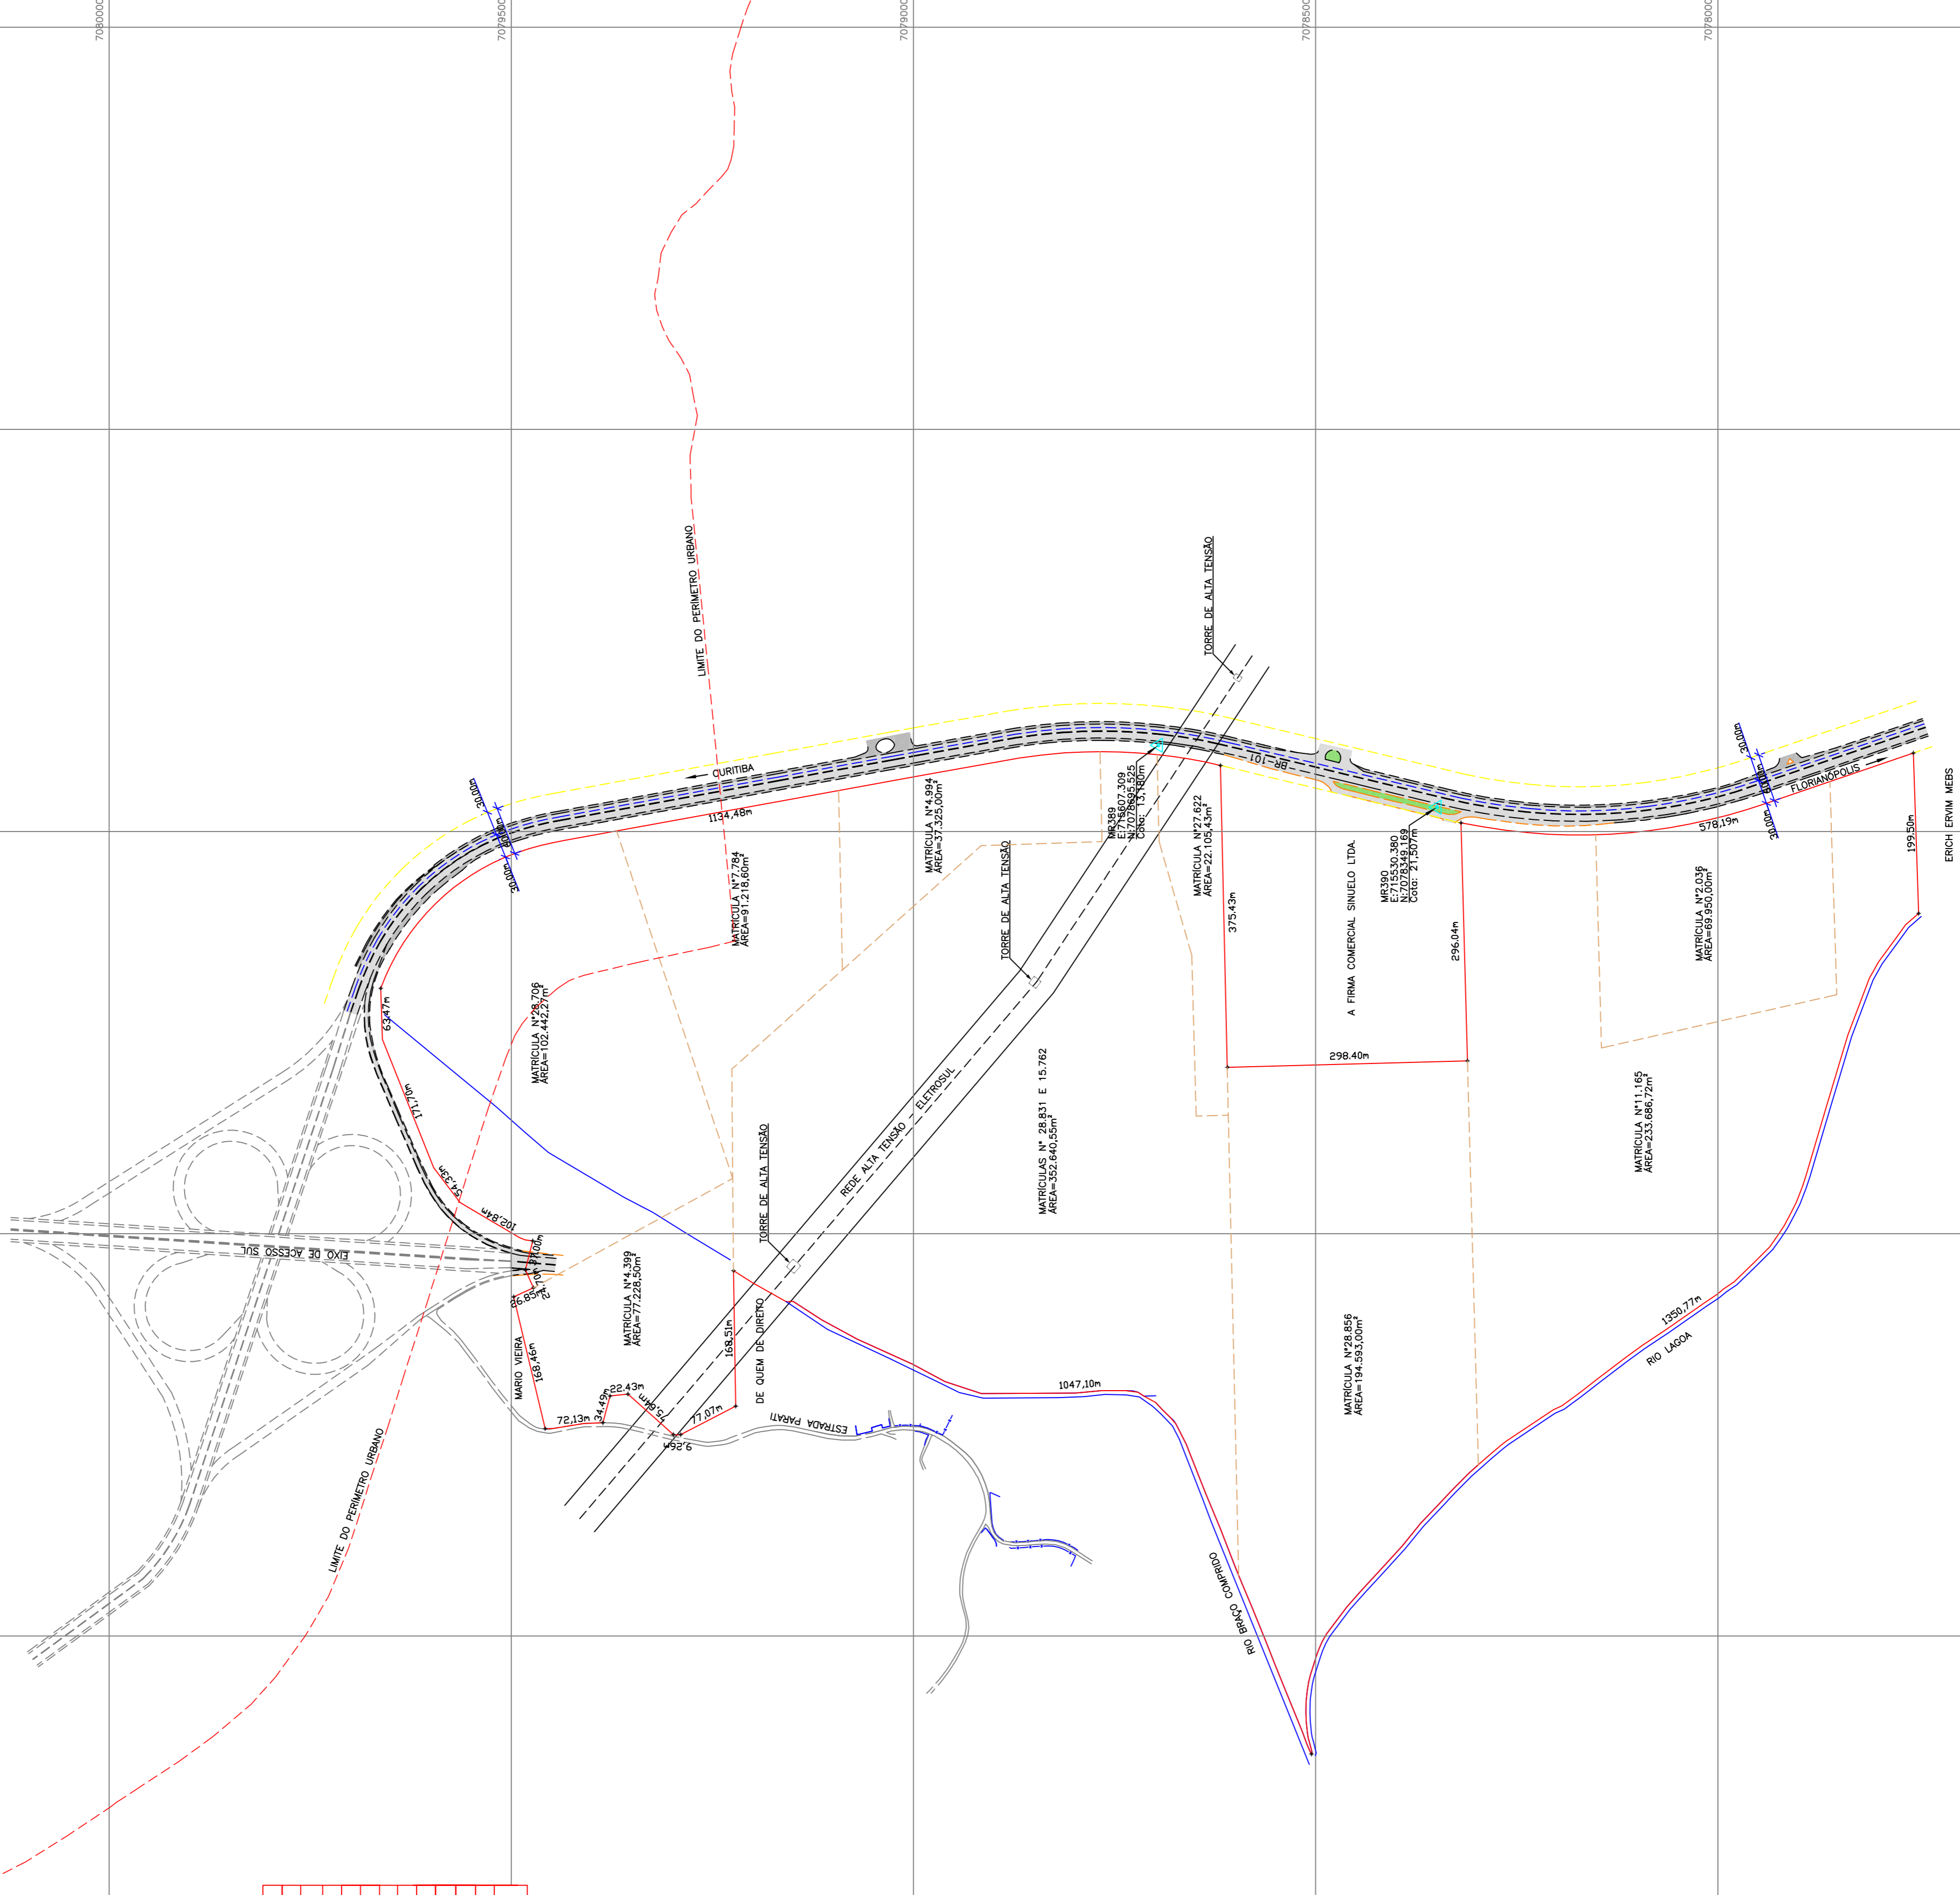

Nota: 01 - Considerar topografia, perfis de níveis, representações nas cotas, etc.  
Obs: Este desenho contém informações específicas para a finalidade a que se propõe e não deve ser utilizado para outros fins sem consultar o Responsável Técnico.

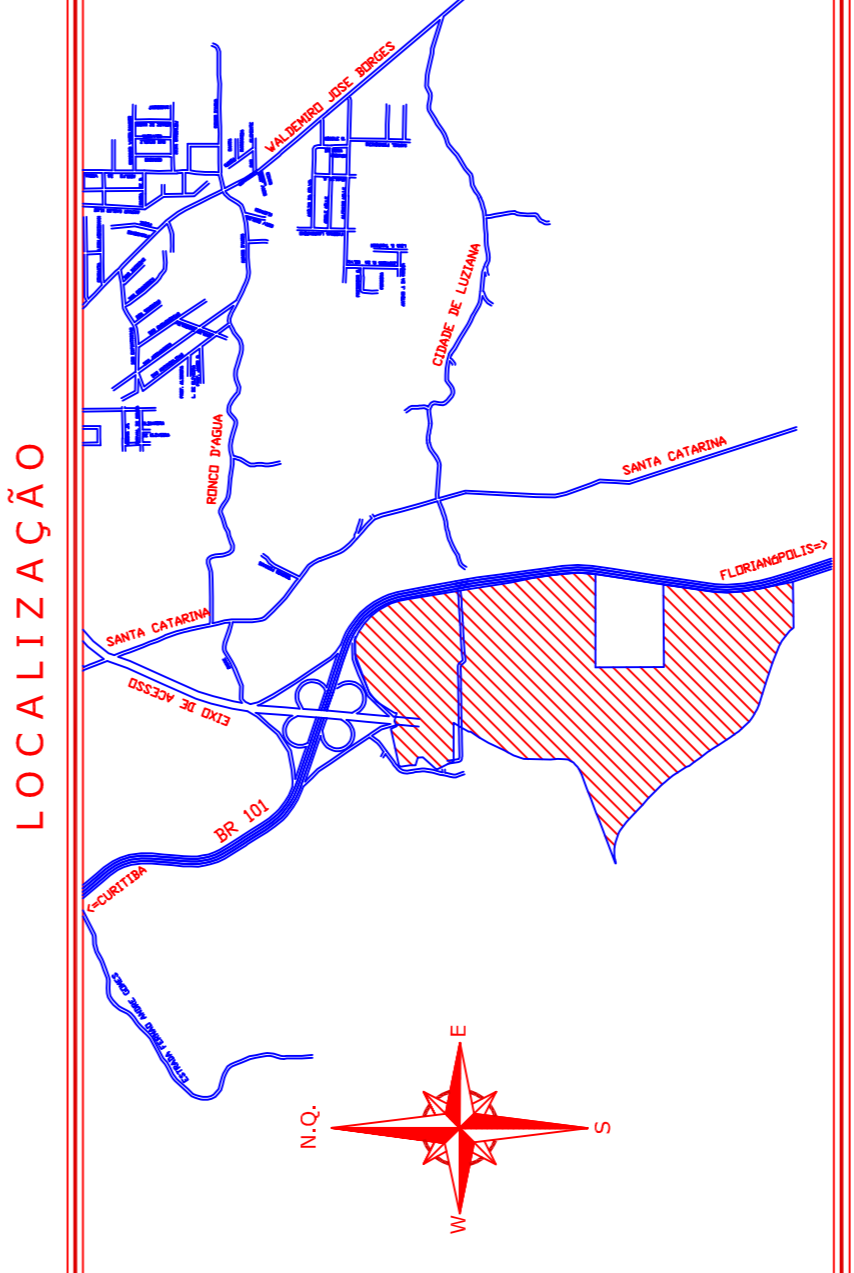

CONVENÇÕES	
ACOTAMENTO	MP-NÍVEL DE REFERÊNCIA
PISTA DE ROLAMENTO	PI-NÍVEL DE OCUPAÇÃO
ACOTAMENTO	MP-RETENÇÃO DE NÍVEL
MEIO FIO EXTERNO	PI-PIQUETE
ME-NÍVEL DE CONCRETO	MP-NÍVEL DE FERMA
PI-NÍVEL TOPOGRAFADO	
	ASfalto
	Rio
	Limite do Pólo Urbano

**ETUSC**  
UNIVERSIDADE FEDERAL DE SANTA CATARINA  
ESCRITÓRIO TÉCNICO ADMINISTRATIVO  
FICHERIA DE INFRAESTRUTURA

**AZIMUTE**  
CAMPUS JOINVILLE

RESP. TÉCNICO: SIDNEI  
DATA: ABRIL/2009  
PROJETO: LEVANTAMENTO PLANIMÉTRICO  
FASE: ESTUDO PRELIMINAR  
CONTEÚDO: PLANTA GERAL COM DIVISÕES INTERNAS CONFORME MATRÍCULAS

COD. AZIMUTE: LPN-01009-01-A  
ESCALA: 1:2500  
FOLHA: 02 / 03

Equipe Técnica:  
ARQ. FRANCISCO A.S. MARTINS  
ARQ. CLAUDIA KAPLANO  
ARQ. CARLOS ALBERTO TILLET  
ARQ. VANESSA MENDES ARGENTA  
ARQ. LELA DA SILVA CAROZZO  
ARQ. ANA CAROLINA DE OLIVEIRA  
ARQ. JULIANE TAMARA RUSSI  
ENGR. FERNANDO CHEREN FONSECA