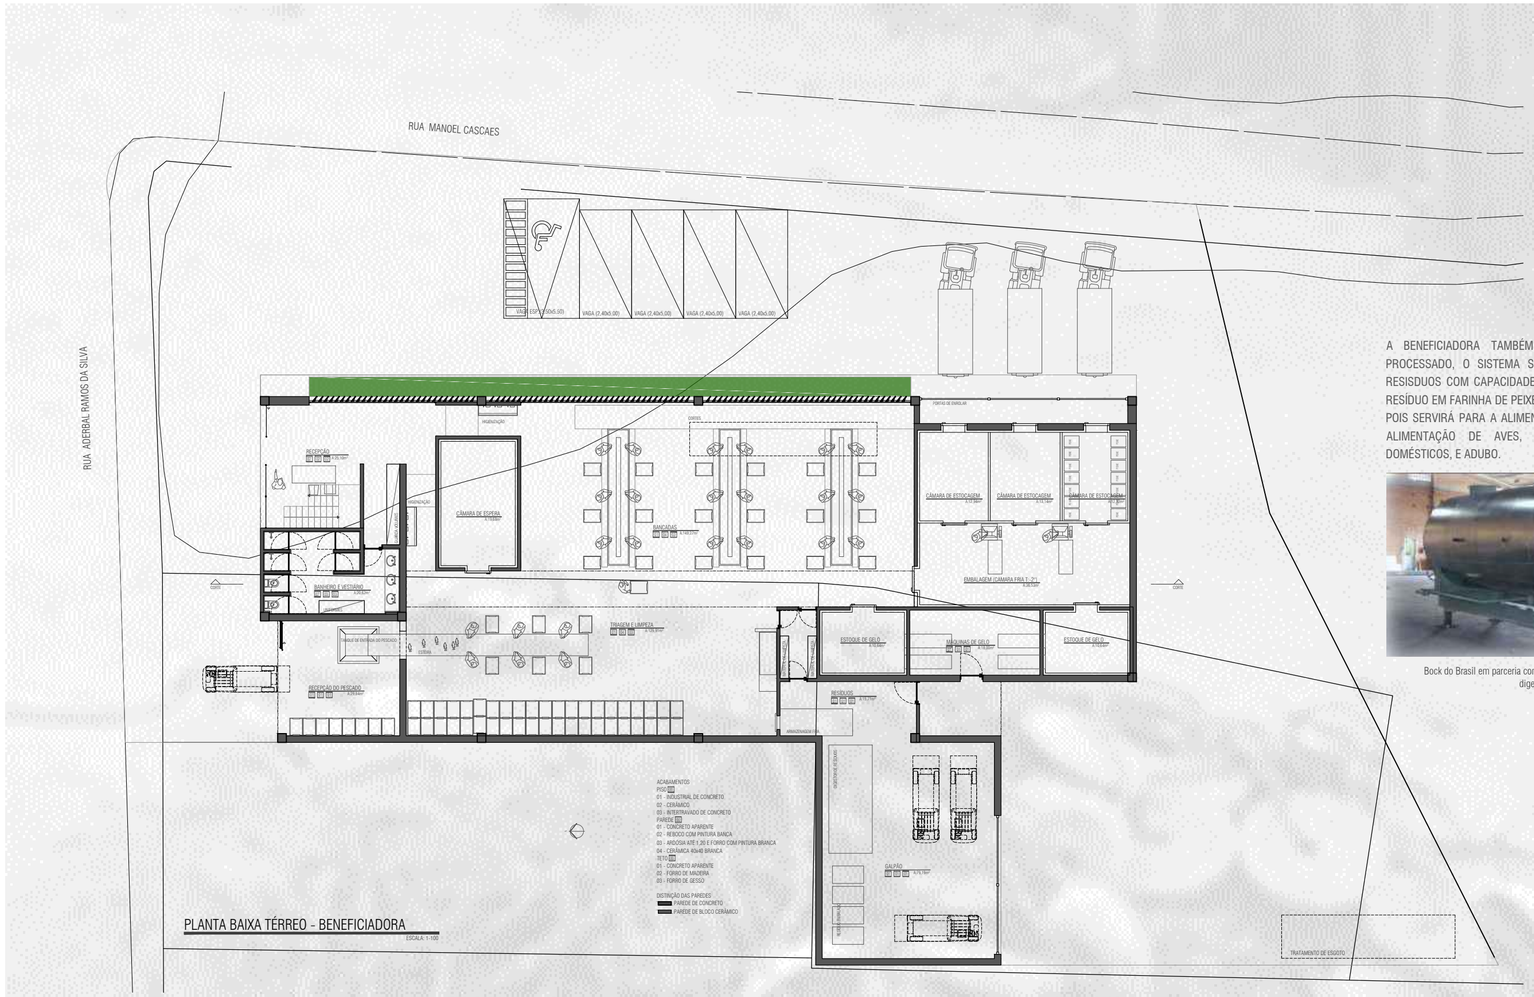

PLANTA BAIXA TÉRREO - BENEFICIADORA

ESCALA: 1:100

A BENEFICIADORA TAMBÉM UTILIZARÁ OS RESÍDUOS DO PESCADO PROCESSADO, O SISTEMA SERÁ FEITO ATRAVÉZ DE UM DIGESTOR DE RESISDUOS COM CAPACIDADE PARA TRANFORMAR ATÉ 10 MIL LITROS DE RESÍDUO EM FARINHA DE PEIXE. TAL FARINHA É MAIS UMA FONTE RENTÁVEL, POIS SERVIRÁ PARA A ALIMENTAÇÃO DE PEIXES DE CATIVERO, ADITIVO NA ALIMENTAÇÃO DE AVES, ALIMENTAÇÃO DE PEIXES ORNAMENTAIS DOMÉSTICOS, E ADUBO.

Bock do Brasil em parceria com a empresa Agroforte localizada em Laguna /SC desenvolveu digestor de 10000 L para processamento de resíduos de pescado.

UNIVERSIDADE FEDERAL DE SANTA CATARINA.
CURSO DE GRADUAÇÃO EM ARQUITETURA E URBANISMO.
TRABALHO FINAL DE GRADUAÇÃO.

AUTOR: ADAIRTON DE SOUZA
ORIENTADOR: AMÉRICO ISHIDA
PRÉ-BANCA: LINO FERNANDO BRAGANÇA PÉRES / EDUARDO WESTPHAL.