

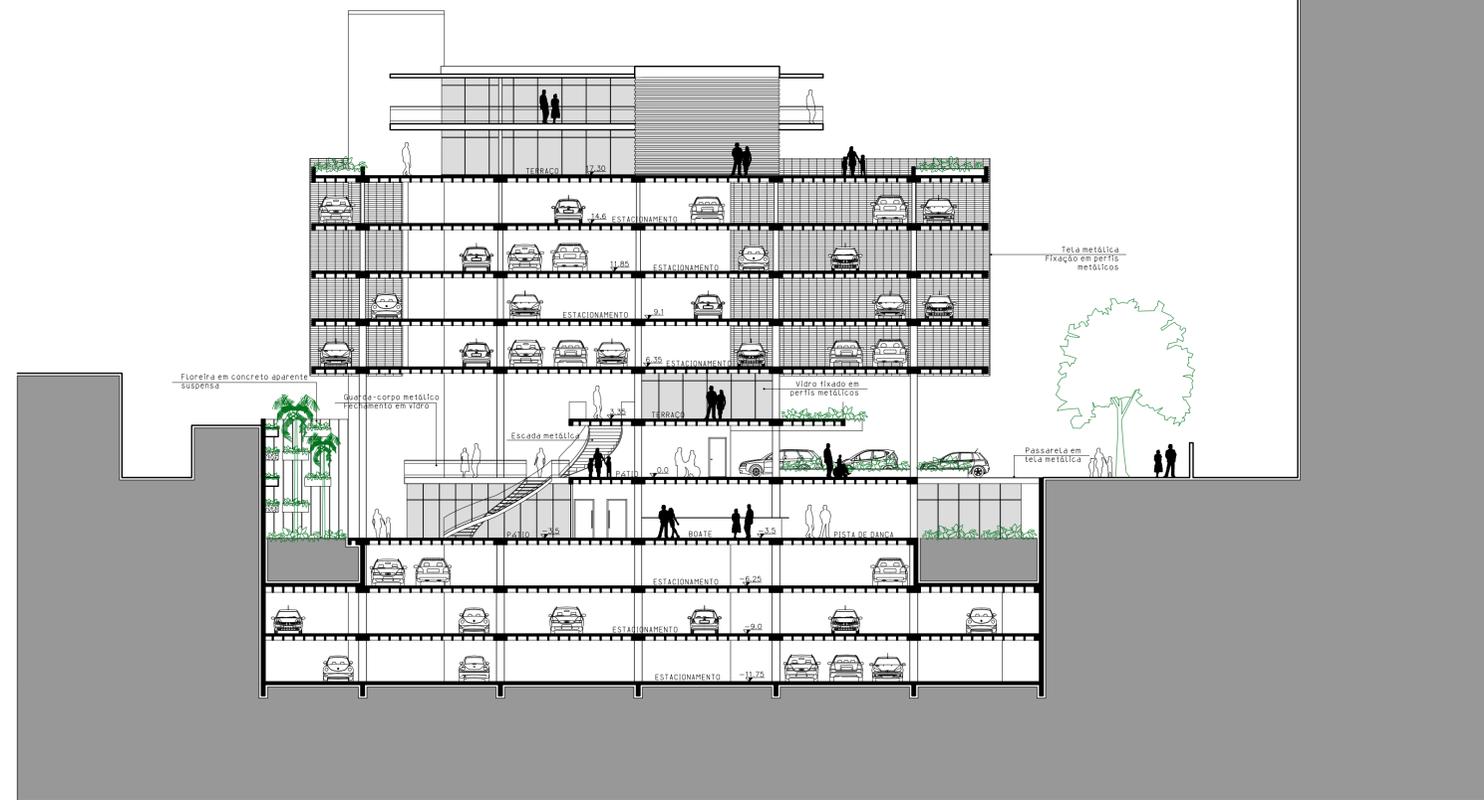



ncional

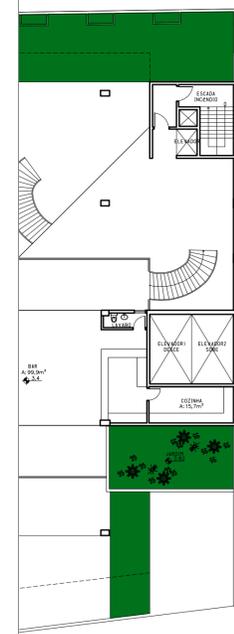


CORTE AA'
ESCALA: 1/200

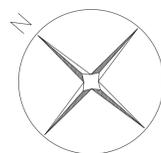


SUBSOLO 2 E 3

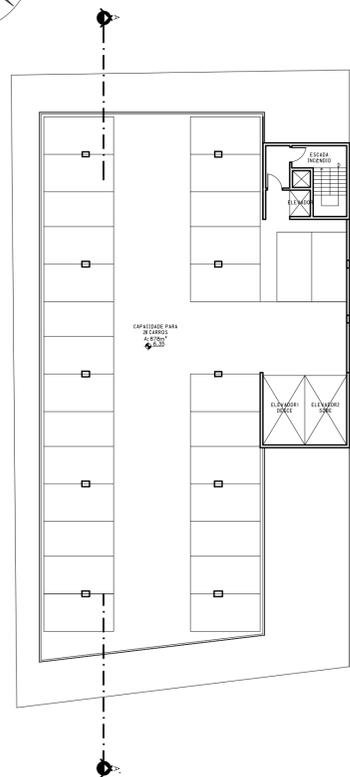


PLANTA BAIXA SUBSOLO 2 E 3
ESCALA: 1/250
ÁREA ÚTIL: 906,1m²

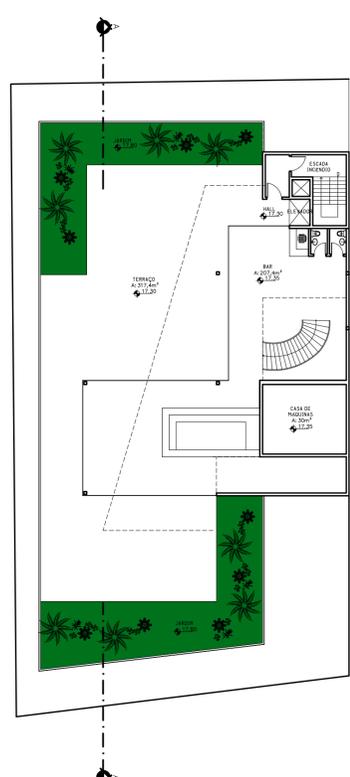

PLANTA BAIXA SUBSOLO 2 E 3
ESCALA: 1/250
ÁREA ÚTIL: 879,3m²
ÁREA JARDIM: 101,2m²
ÁREA TOTAL: 740,5m²

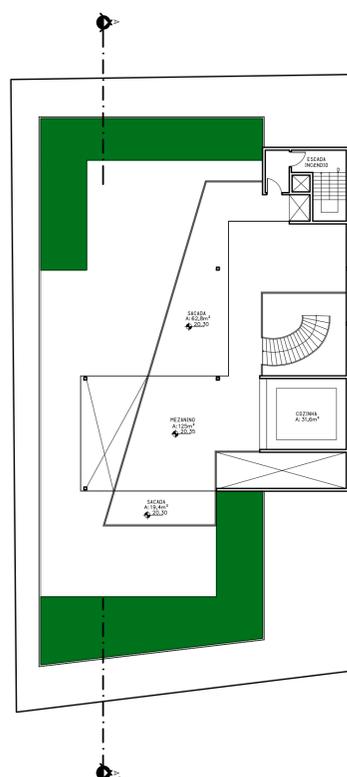

PLANTA BAIXA SUBSOLO 2 E 3
ESCALA: 1/250
ÁREA ÚTIL: 230,8m²

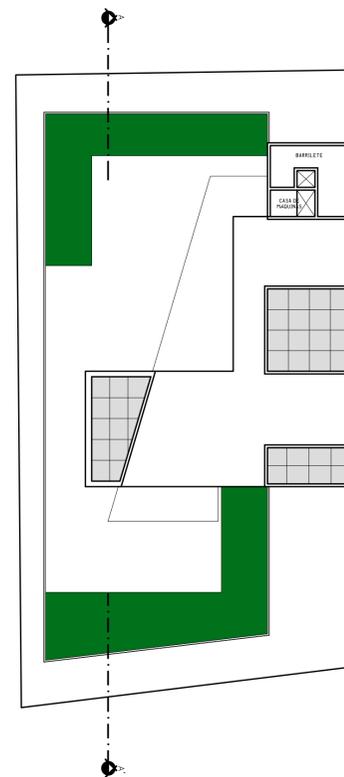

PLANTA BAIXA SUBSOLO 2 E 3
ESCALA: 1/250



ALBERGUE VISTO A PARTIR DA AVENIDA HERCÍLIO LUZ. AS CÁPSULAS EM CONCRETO APARENTE MARCAM O DESENHO DA FACHADA.



VISTA DO EDIFÍCIO MULTIFUNCIÓNAL A PARTIR DA RUA FERNANDO MACHADO. A PREOCUPAÇÃO COM O CONFORTO TÉRMICO E RESGATE DO VERDE É VISÍVEL NA COMPOSIÇÃO DAS FACHADAS, COM A CRIAÇÃO DE TELA METÁLICA PARA VENTILAÇÃO E SUPORTE DE TREPadeiras E SUBSOLO ILUMINADO E VENTILADO POR MEIO DE JARDINS.



CRIAÇÃO DE PASSEIO SOBRE O CANAL, ANTES UTILIZADO COMO ESTACIONAMENTO PARA CARROS, O QUE ATRIBUÍA UMA PAISAGEM BASTANTE AGRESSIVA EM MEIO ÀS EDIFICAÇÕES HISTÓRICAS. AO FUNDO OBSERVA-SE O EDIFÍCIO GARAGEM, UMA BOA SOLUÇÃO PARA READEQUAR O CENTRO AO USO DE CARROS, COMO UMA SOLUÇÃO TRANSITÓRIA. ESTE EQUIPAMENTO TAMBÉM FOI CRIADO COM A INTENÇÃO DE SUPRIR A FALTA DE VAGAS DE ESTACIONAMENTO OCASIONADA COM A REVITALIZAÇÃO DA ÁREA.