


PLANTA MEZANINO
ESCALA 1:200

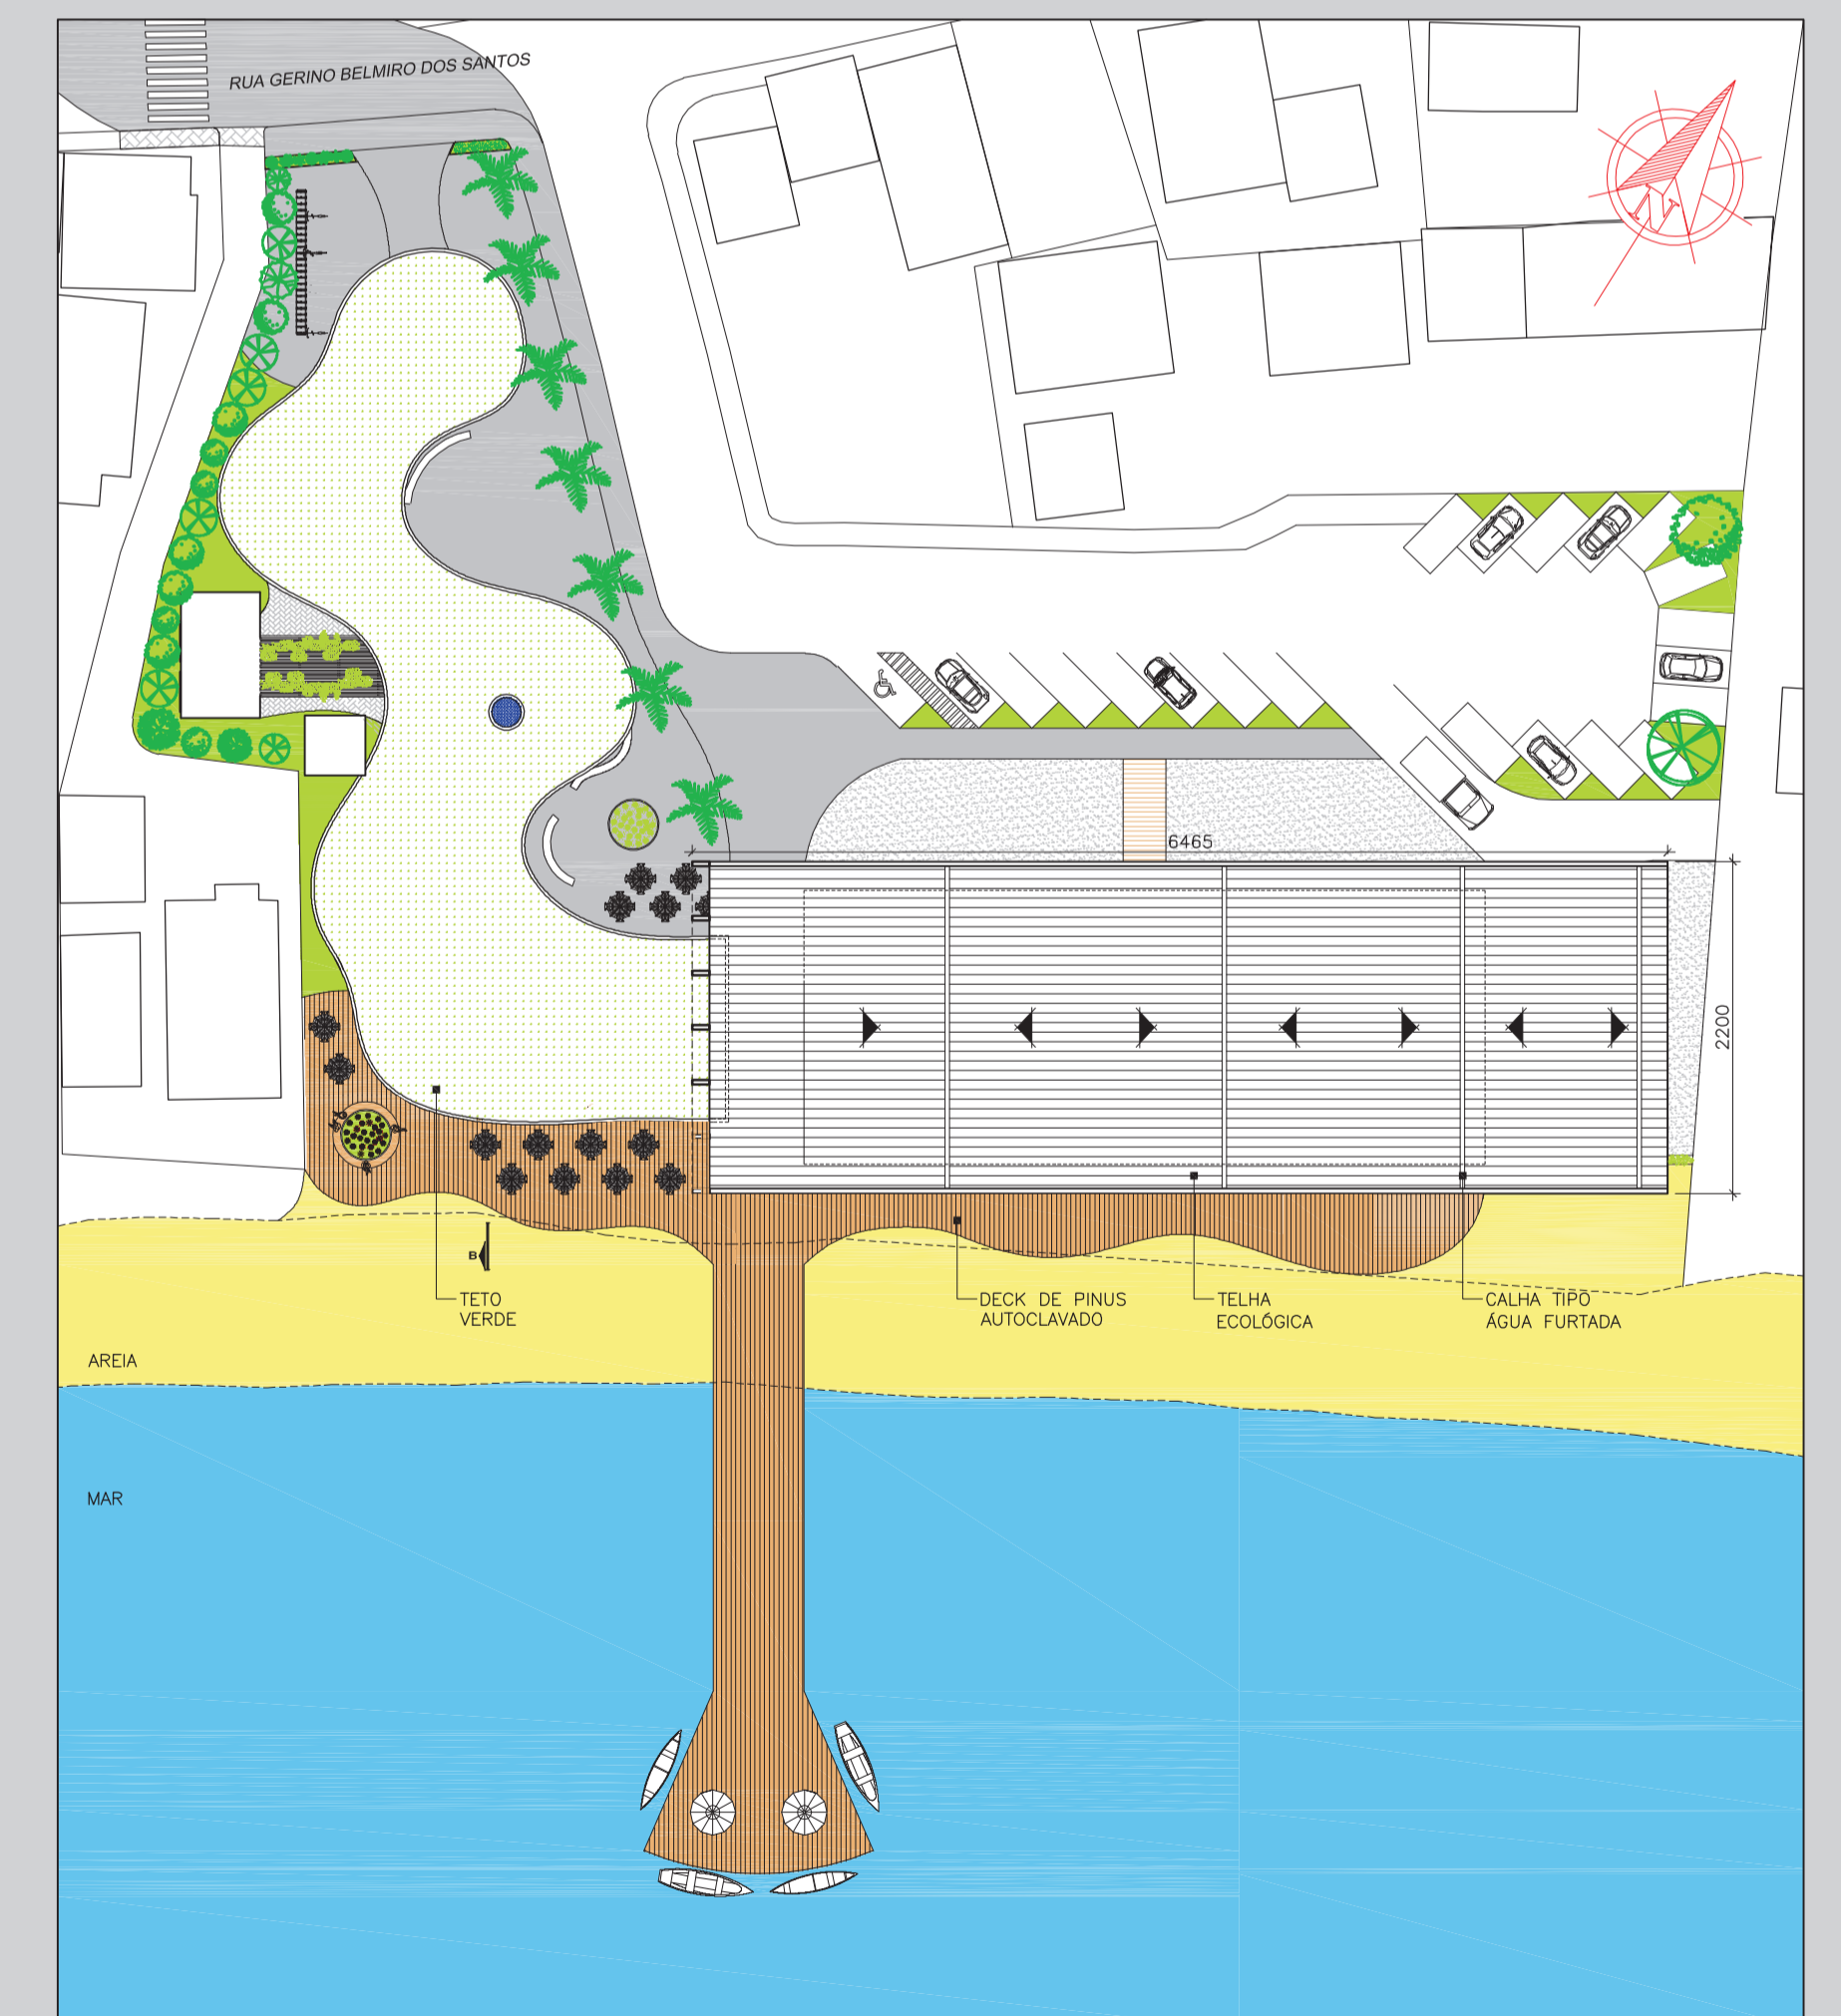

PLANTA COBERTURA
ESCALA 1:200