

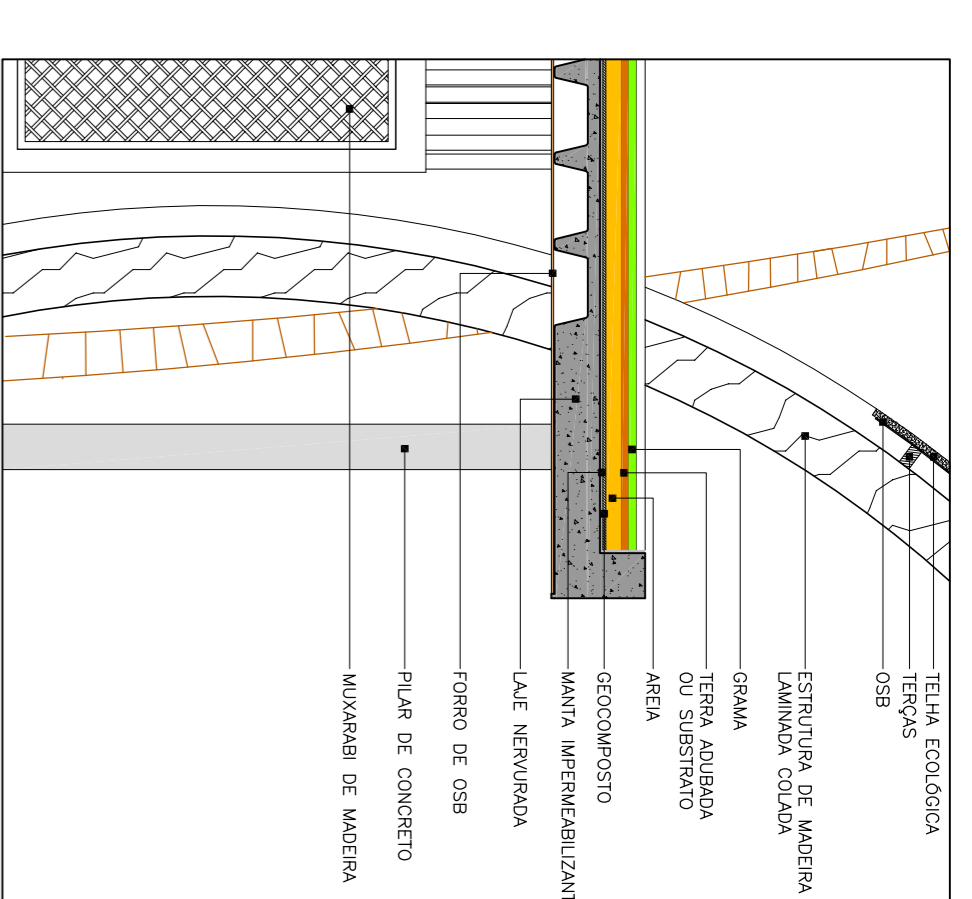
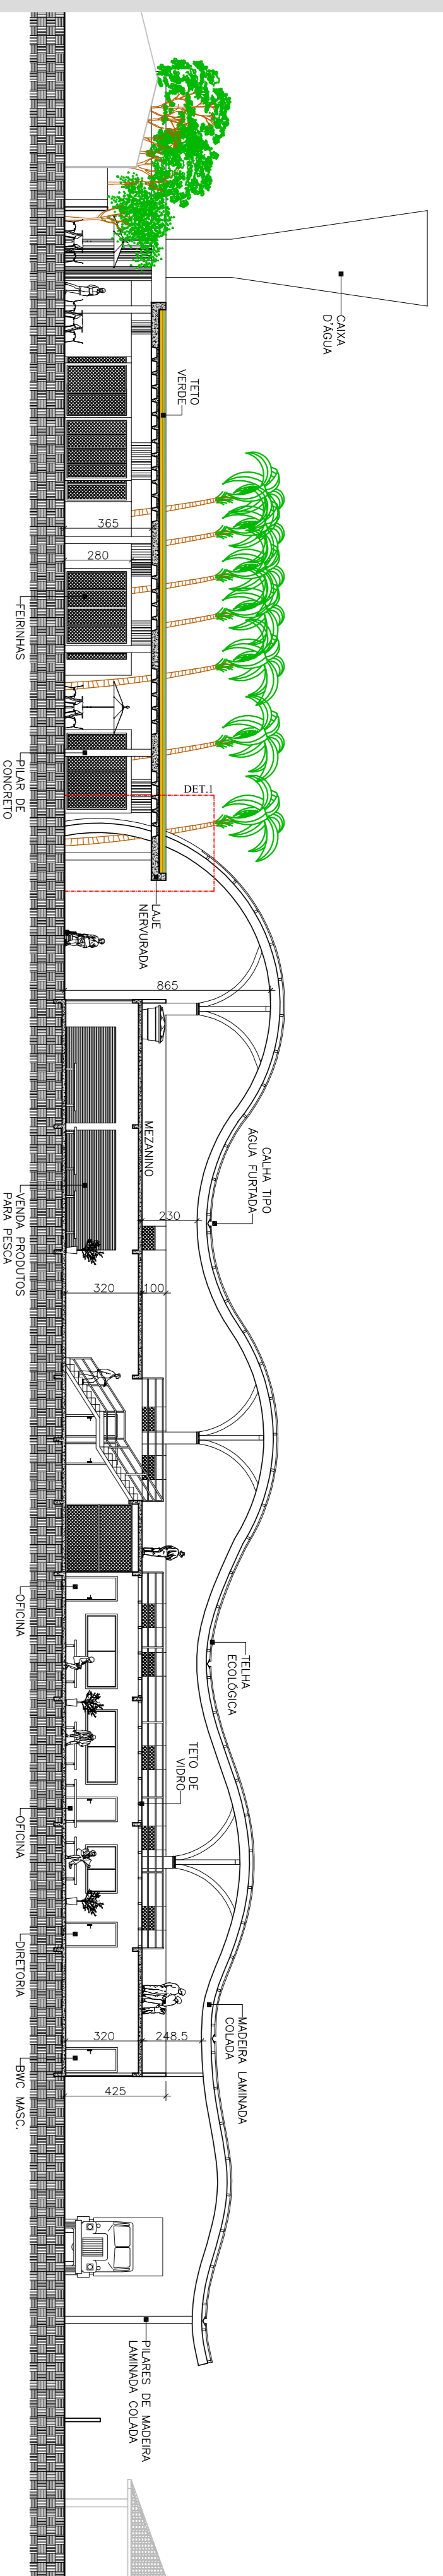


CORTE AA - TRANSVERSAL
ESCALA 1:200

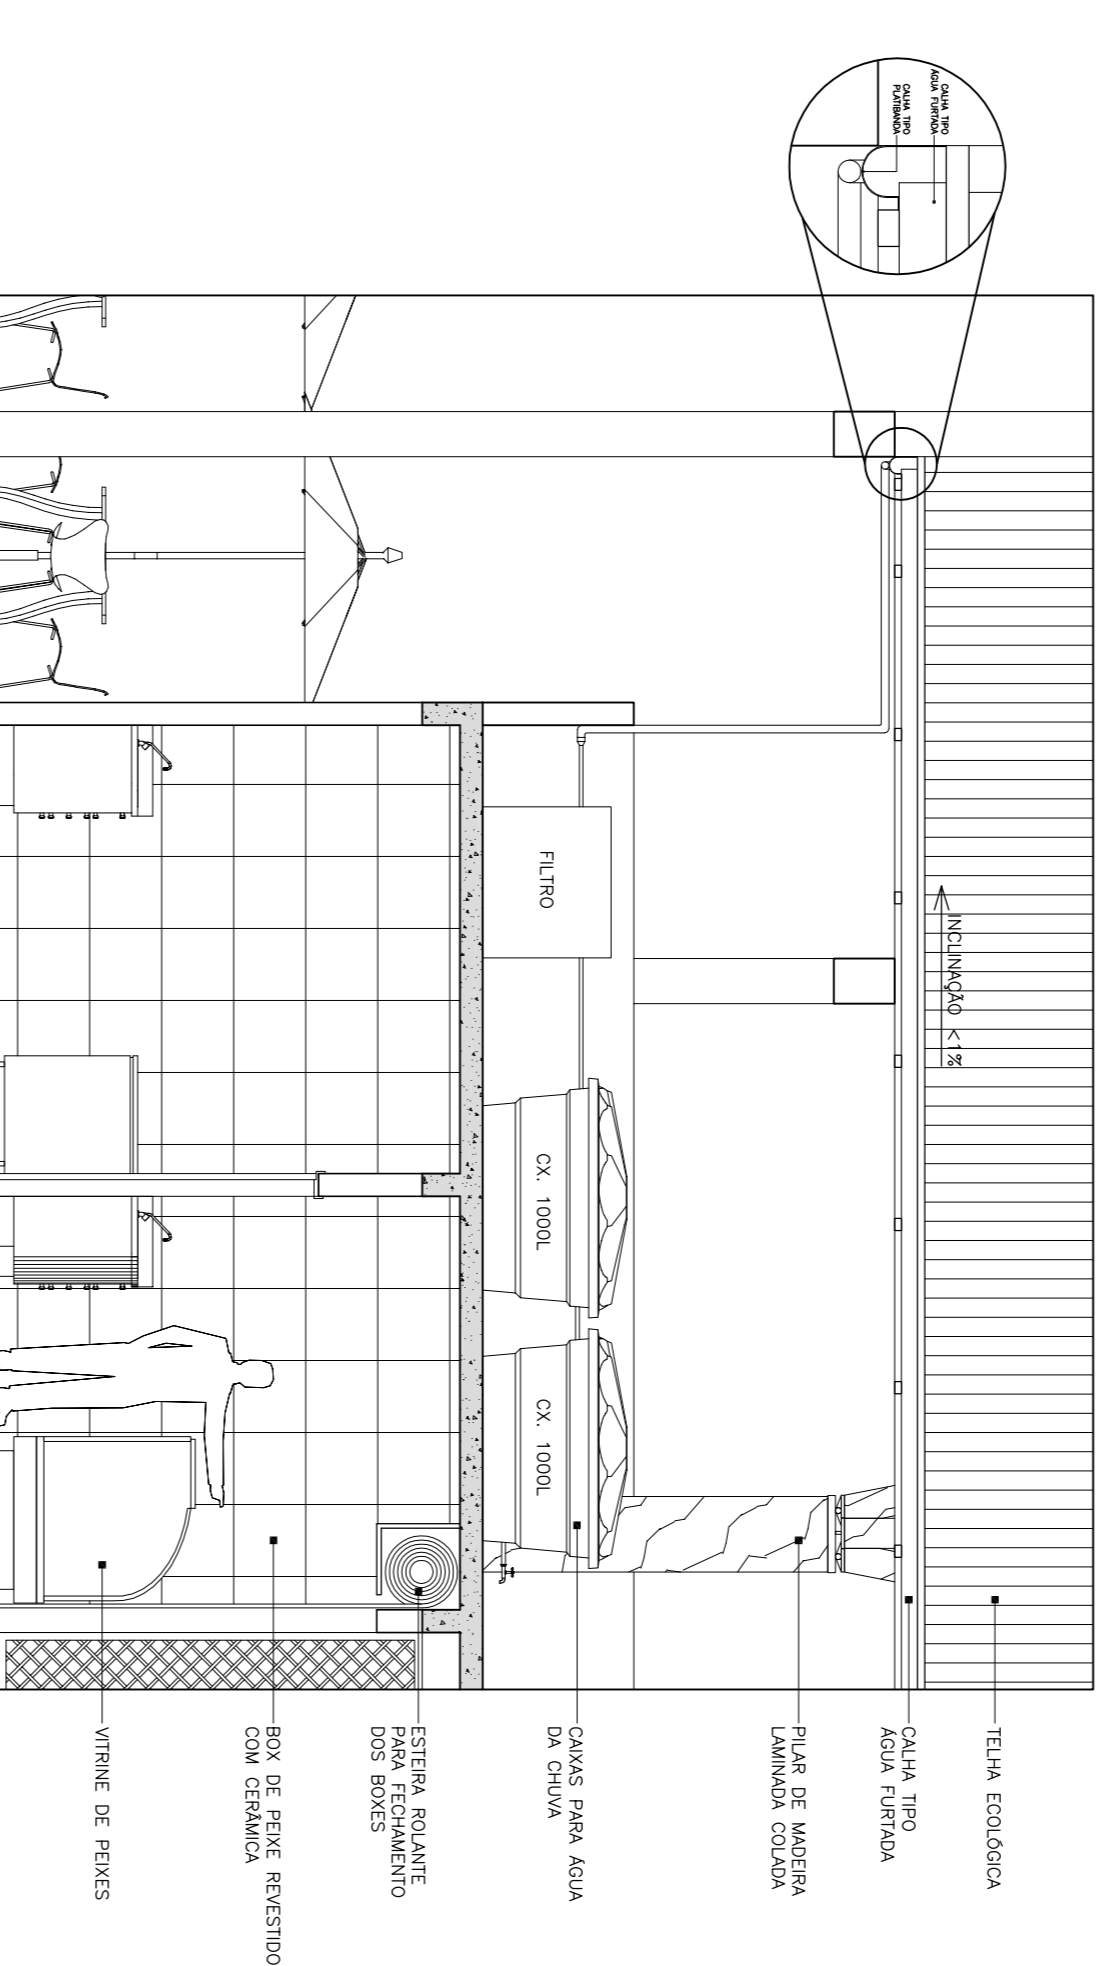


DET 1 - TETO VERDE
ESCALA 1:50

CORTE BB - LONGITUDINAL
ESCALA 1:200

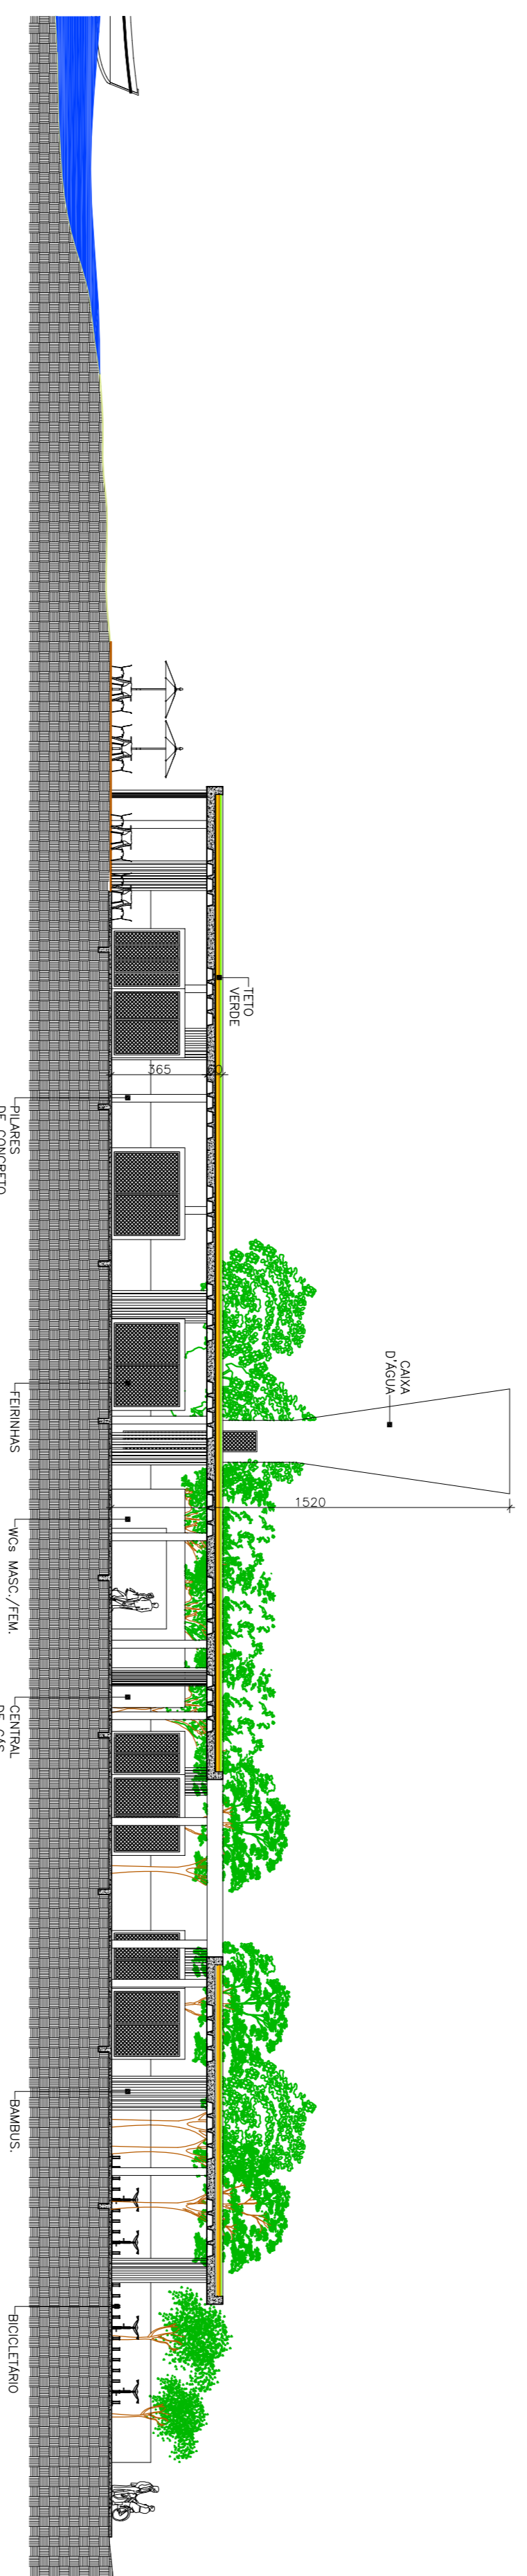


DET 2 - CAPTAÇÃO ÁGUA DA CHUVA
ESCALA 1:50


CORTE CC - LONGITUDINAL
ESCALA 1:200

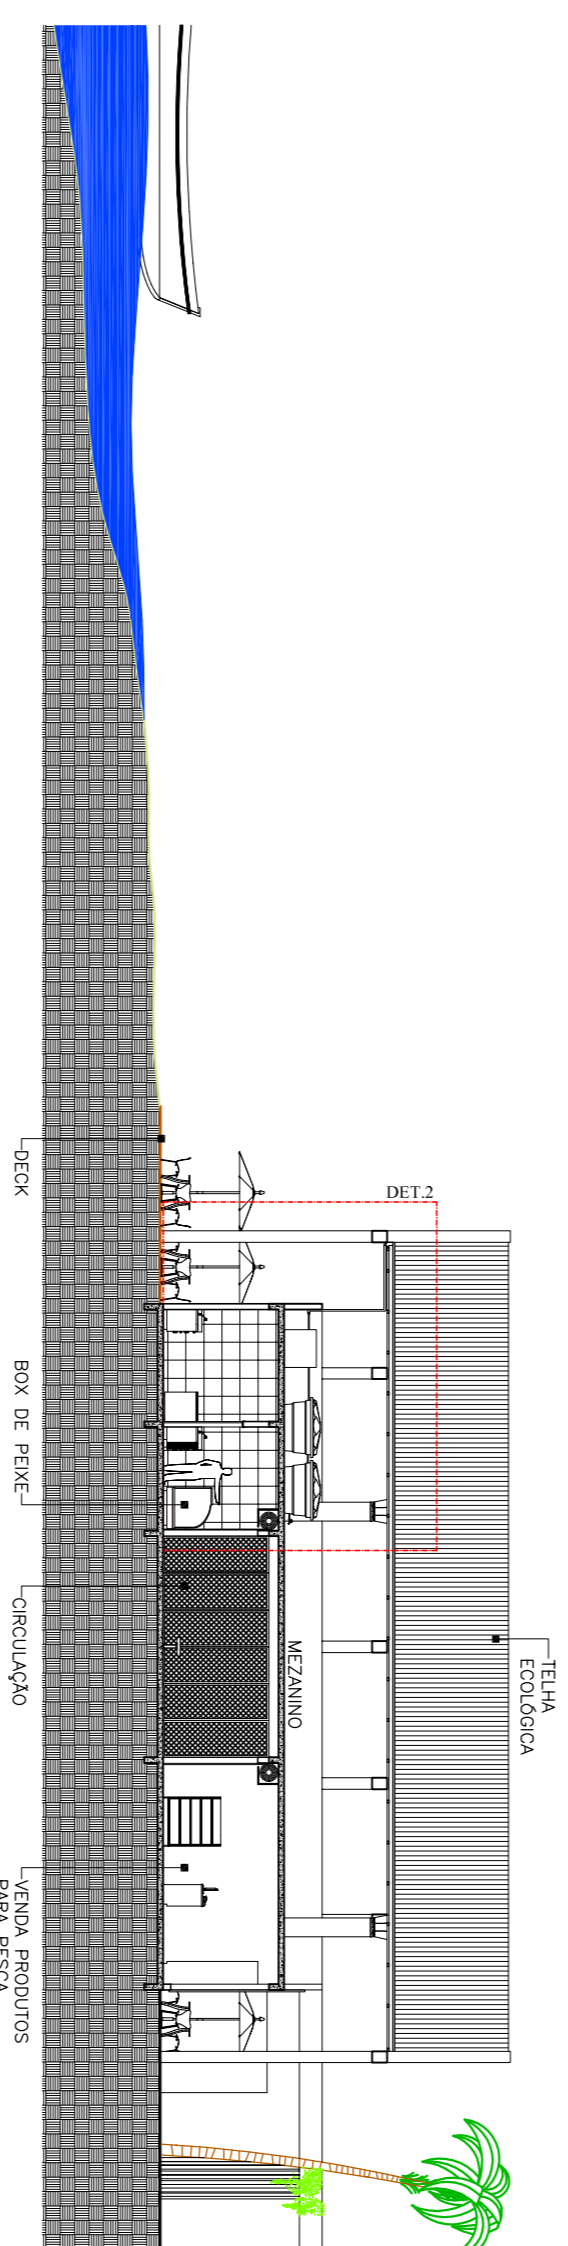


DETALHAMENTO FEIRINHA - 1 UNIDADE
ESCALA 1:50

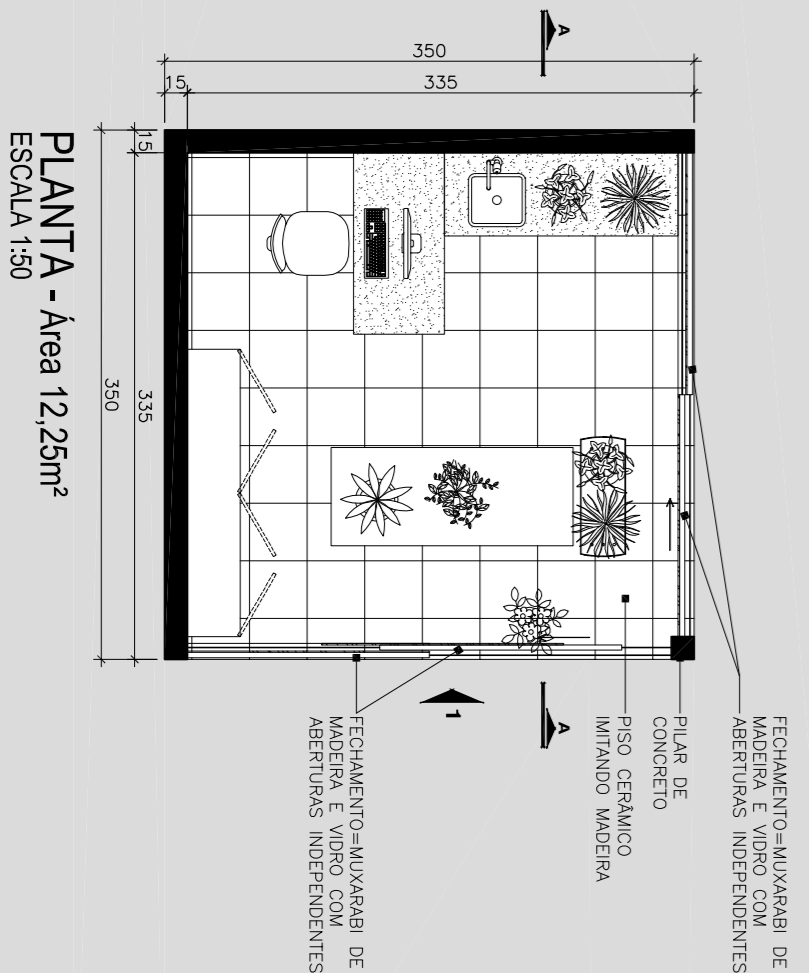


PLANTA - Área 12,25m²
ESCALA 1:50

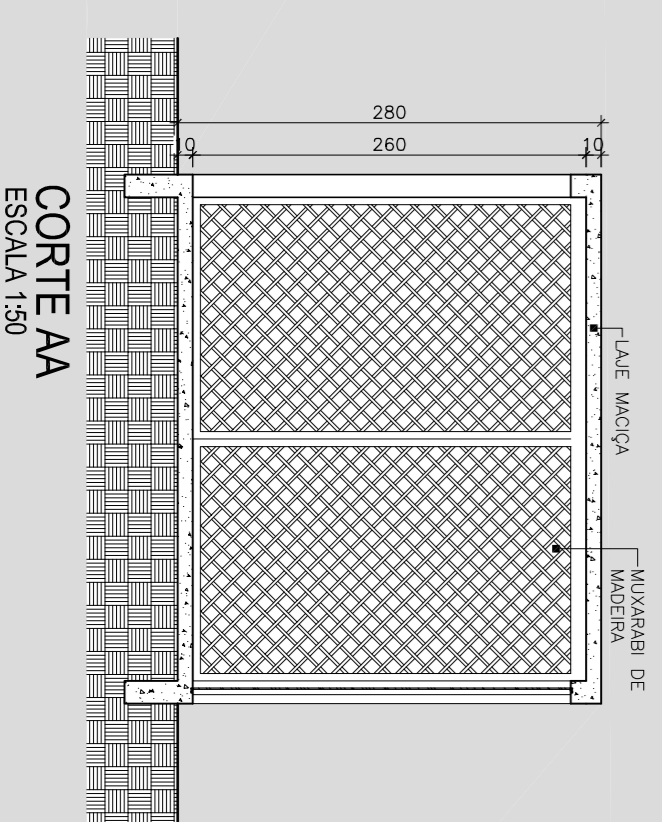

CORTE AA
ESCALA 1:50

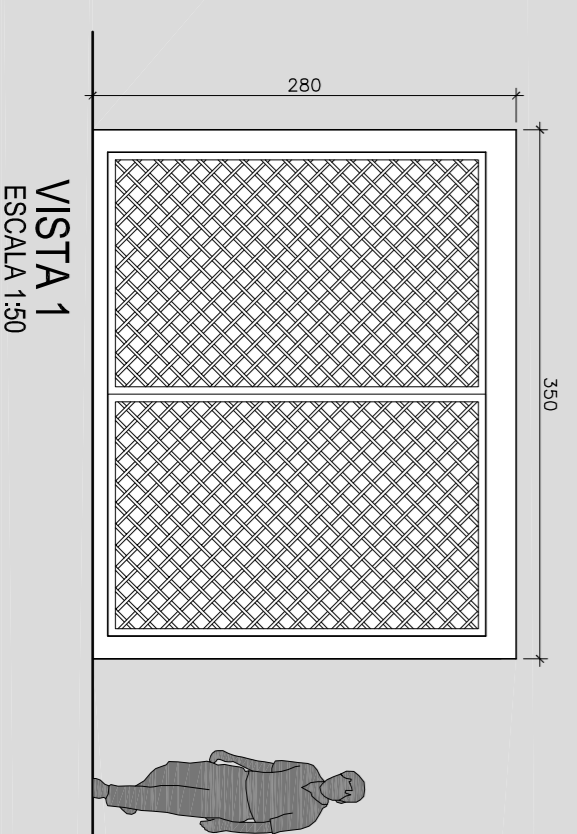

VISTA 1
ESCALA 1:50

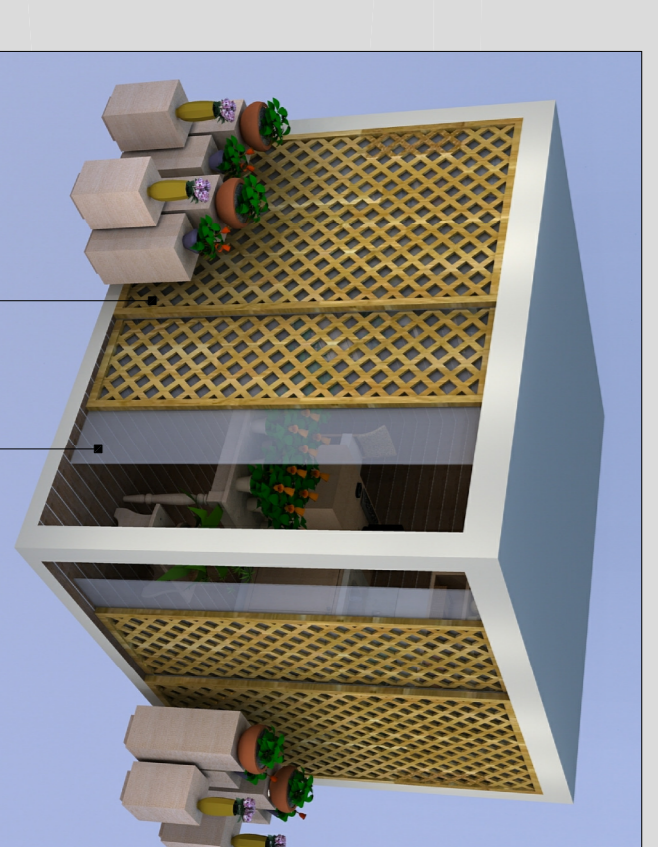

TELHA DE VIDRO
MADEIRA



TELHA DE VIDRO
MADEIRA