



CENTRO DE VISITANTES - CORTE E FACHADA

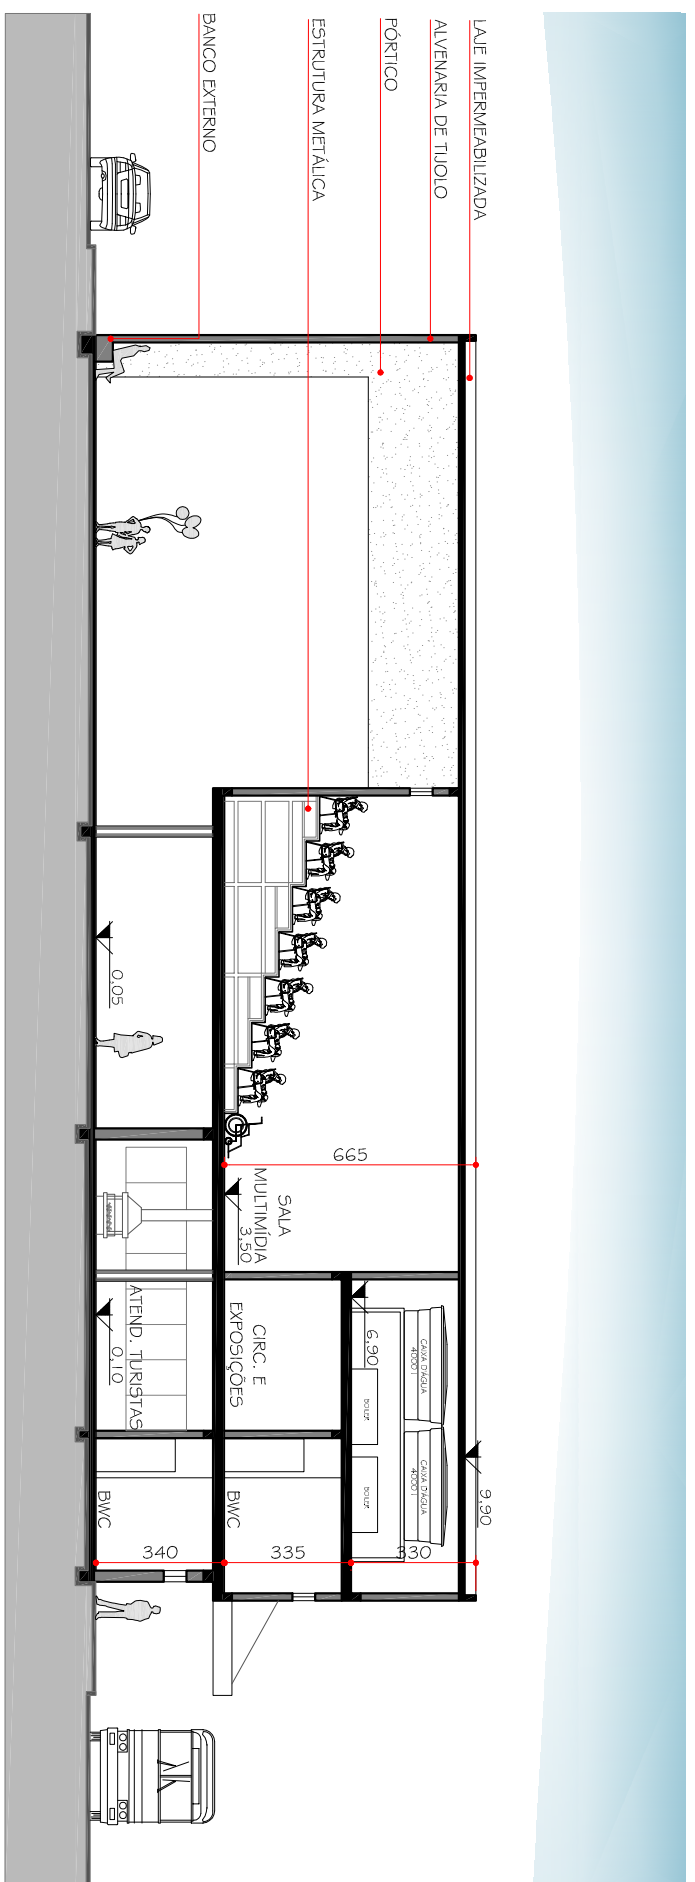

CORTE A
ESC: 1:200

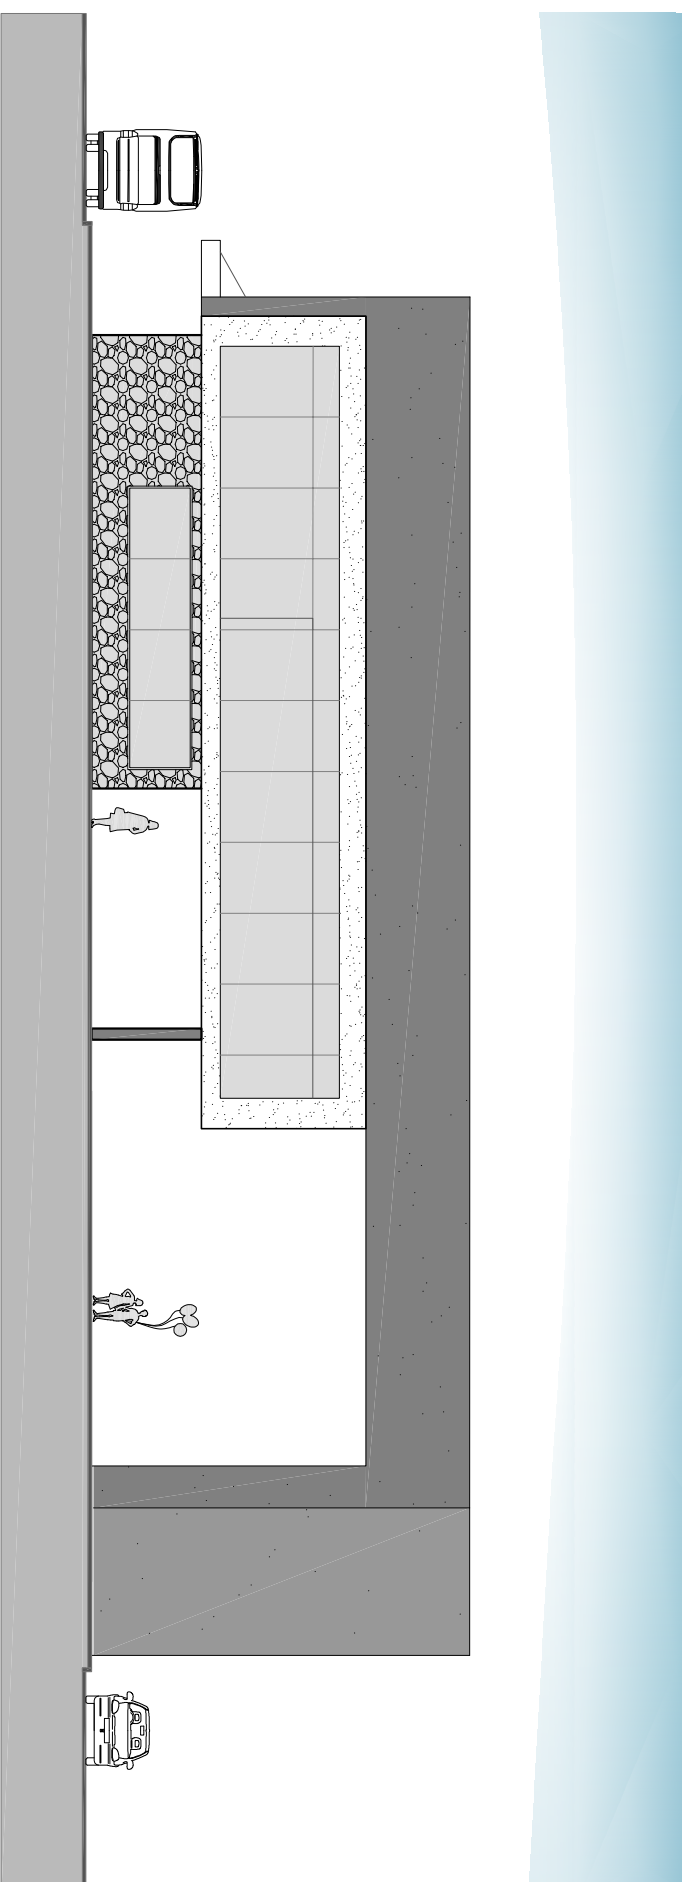

FACHADA NORTE
ESC: 1:200