


NÚCLEO DE APOIO À PRODUÇÃO REGIONAL - CORTES E FACHADA


CORTE D

ESC: 1:200

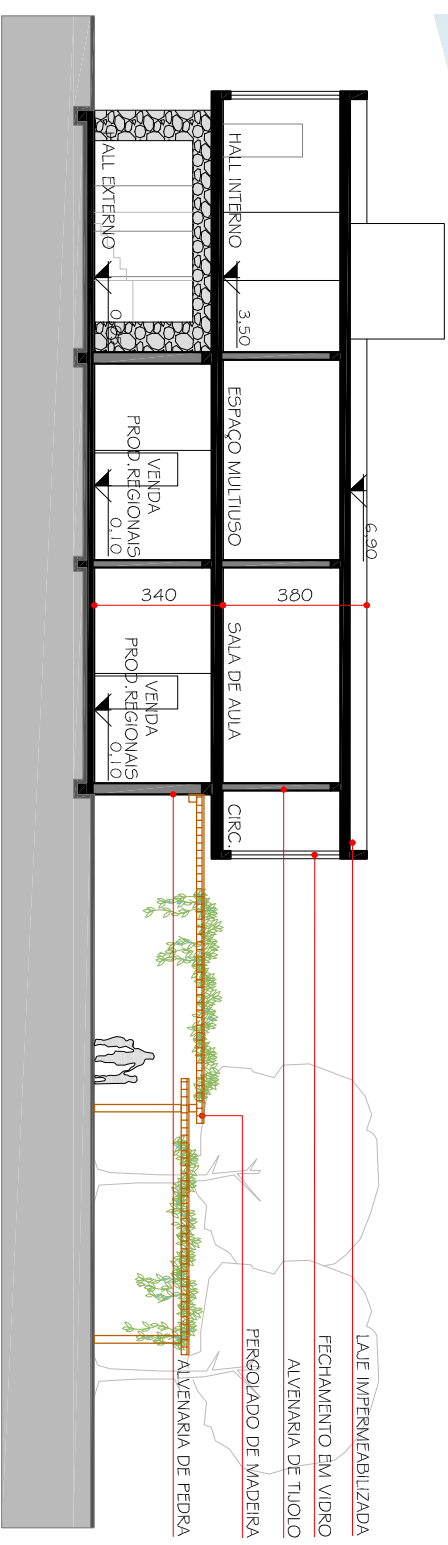

CORTE E

ESC: 1:200

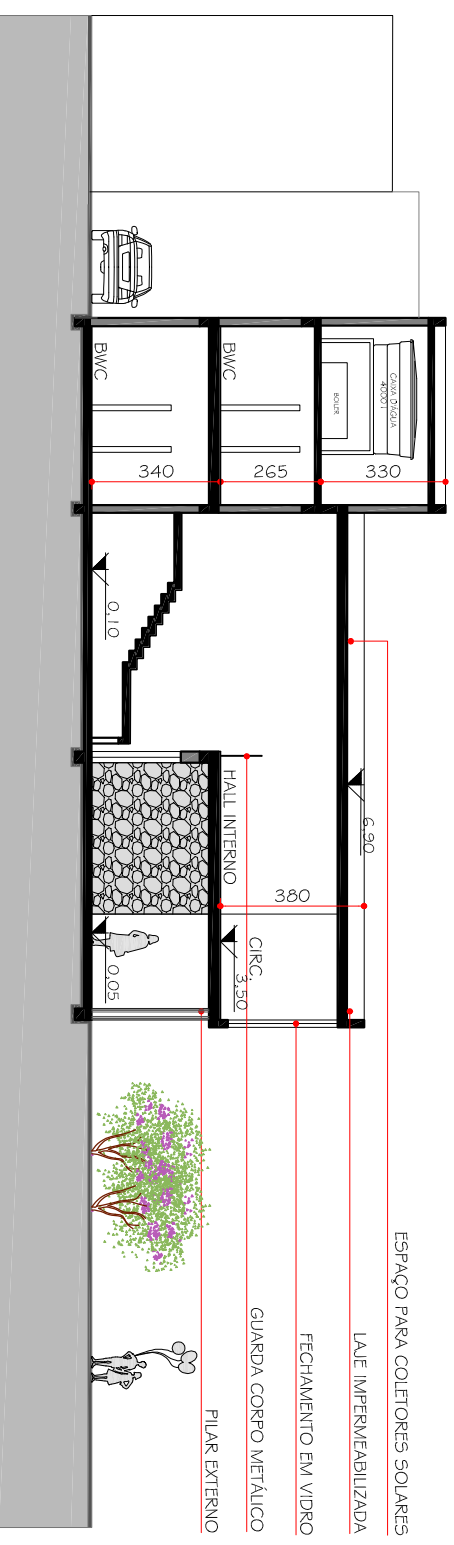

FACHADA LESTE

ESC: 1:200

