TERMINAL TURÍSTICO PEDRA FURADA - CORTE E FACHADA

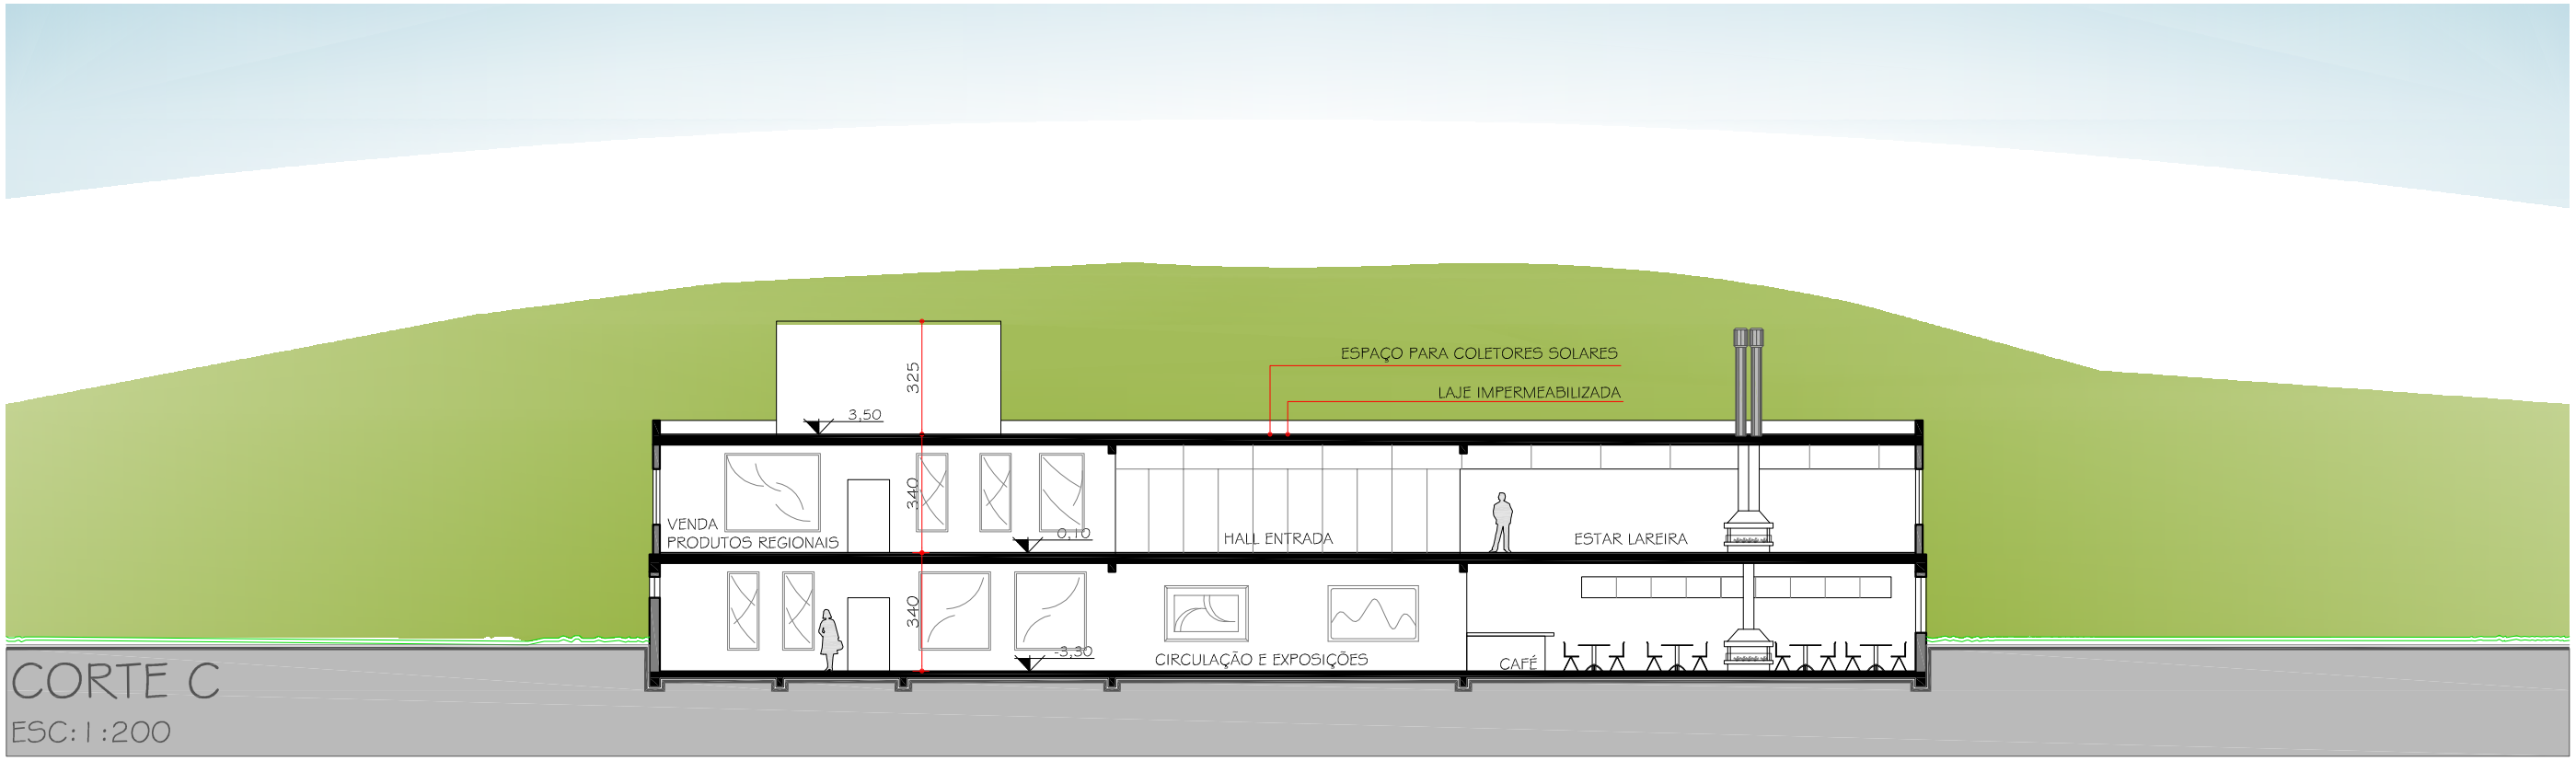

CORTE C

ESC: 1:200

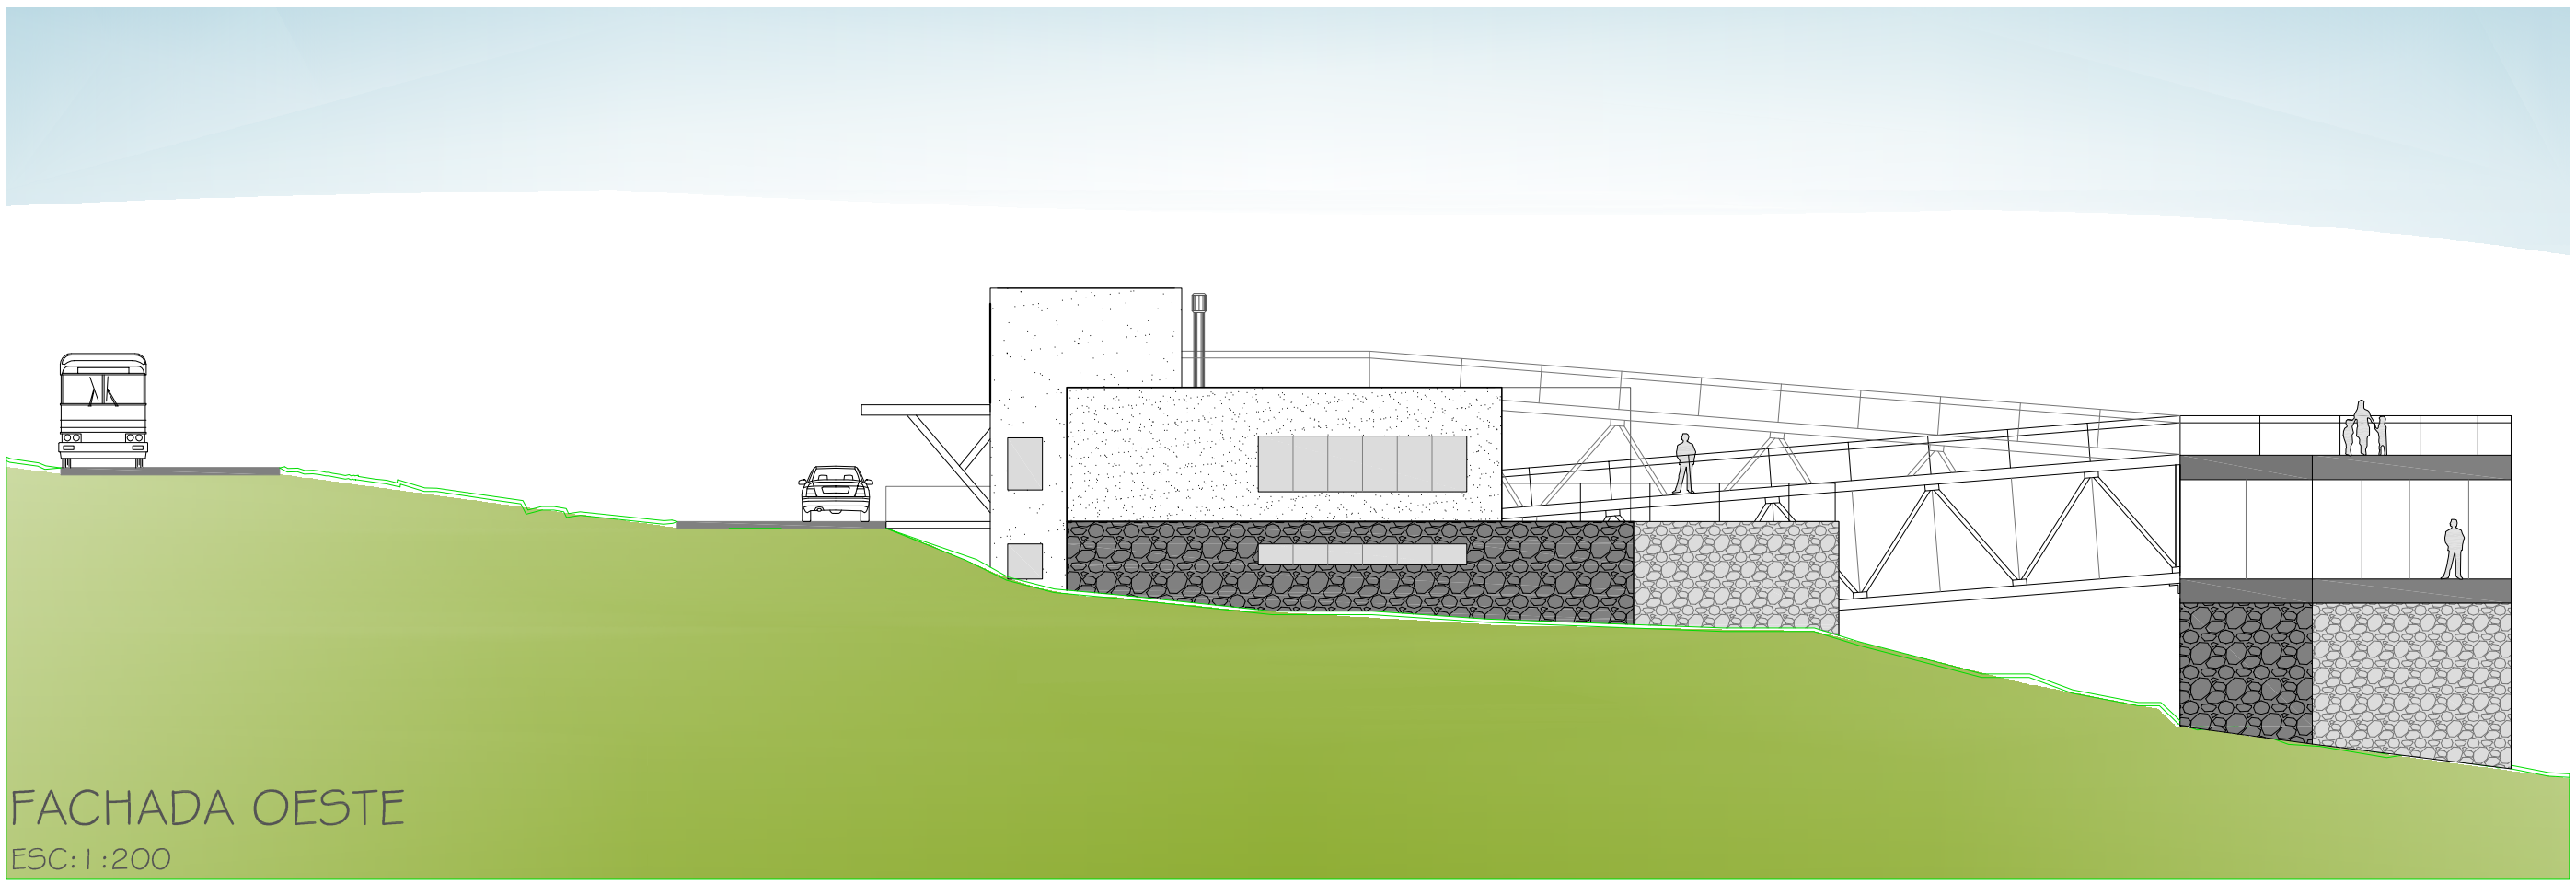

FACHADA OESTE

ESC: 1:200