


MIRANTE

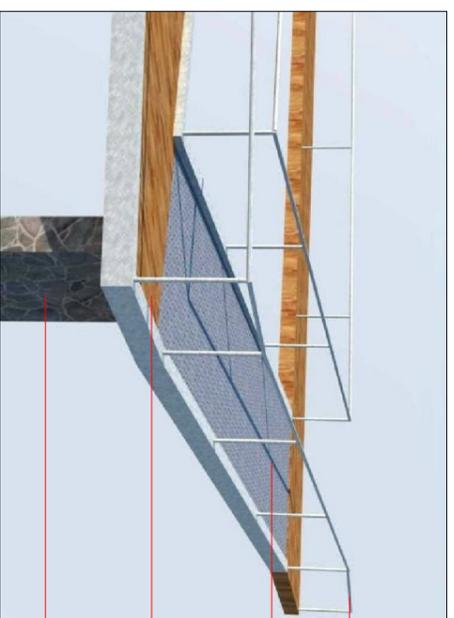

GUARDA-CORPO METÁLICO

PASSARELA METÁLICA

DECK EM MADEIRA

MURO DE PEDRA


DETALHE

SEM ESC.



PERSPECTIVA MIRANTE

SEM ESC.

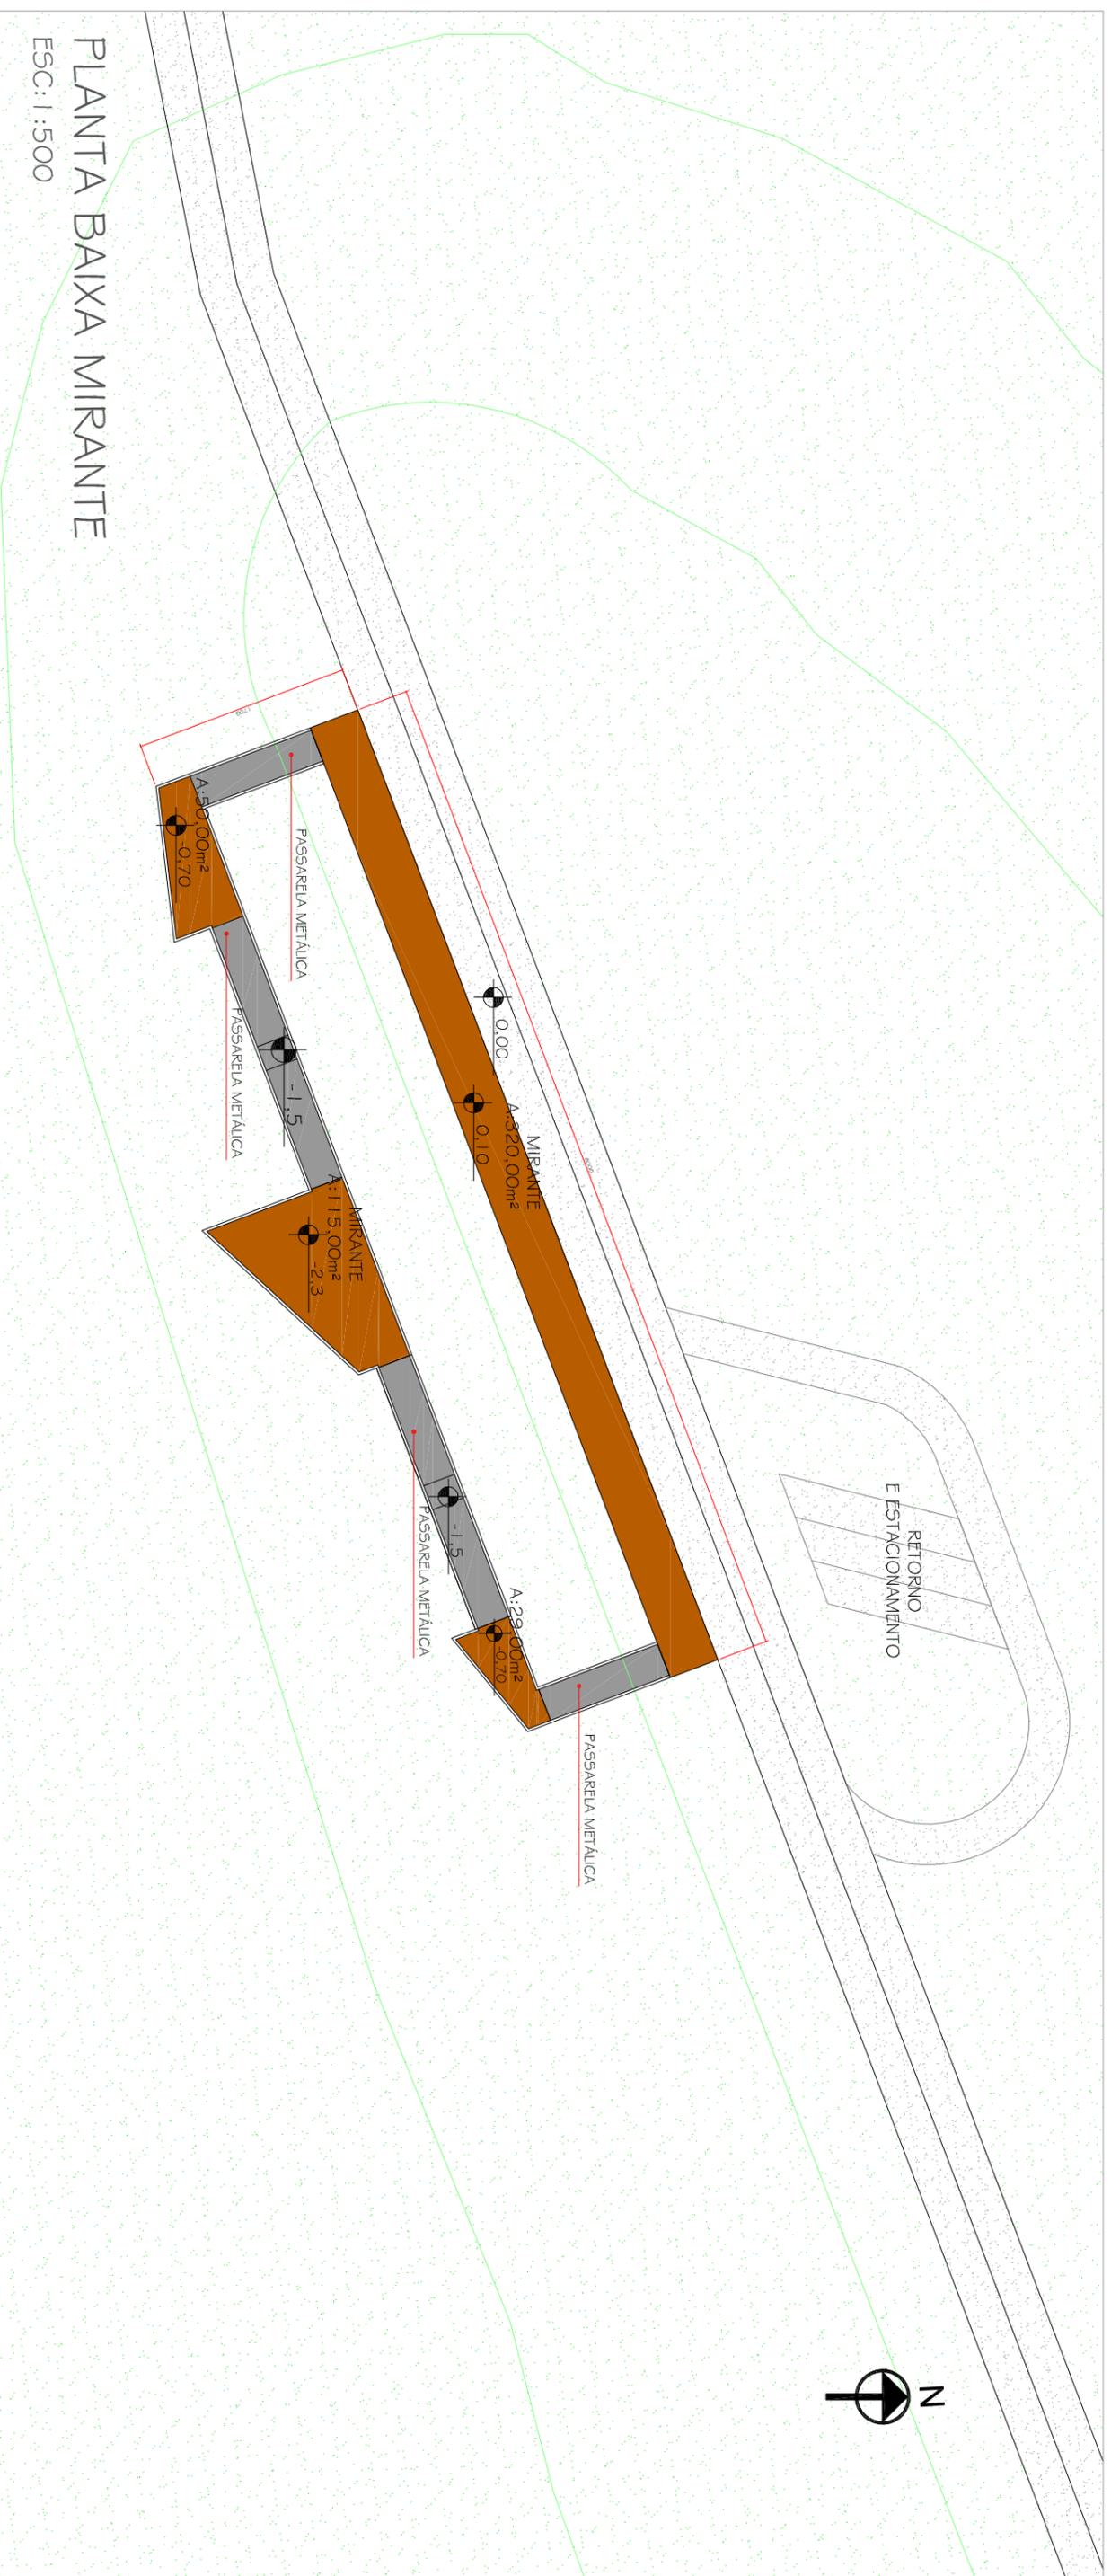

PLANTA BAIXA MIRANTE

ESC: 1:500