



TERMINAL TURÍSTICO PEDRA FURADA E MIRANTE - IMPLANTAÇÃO

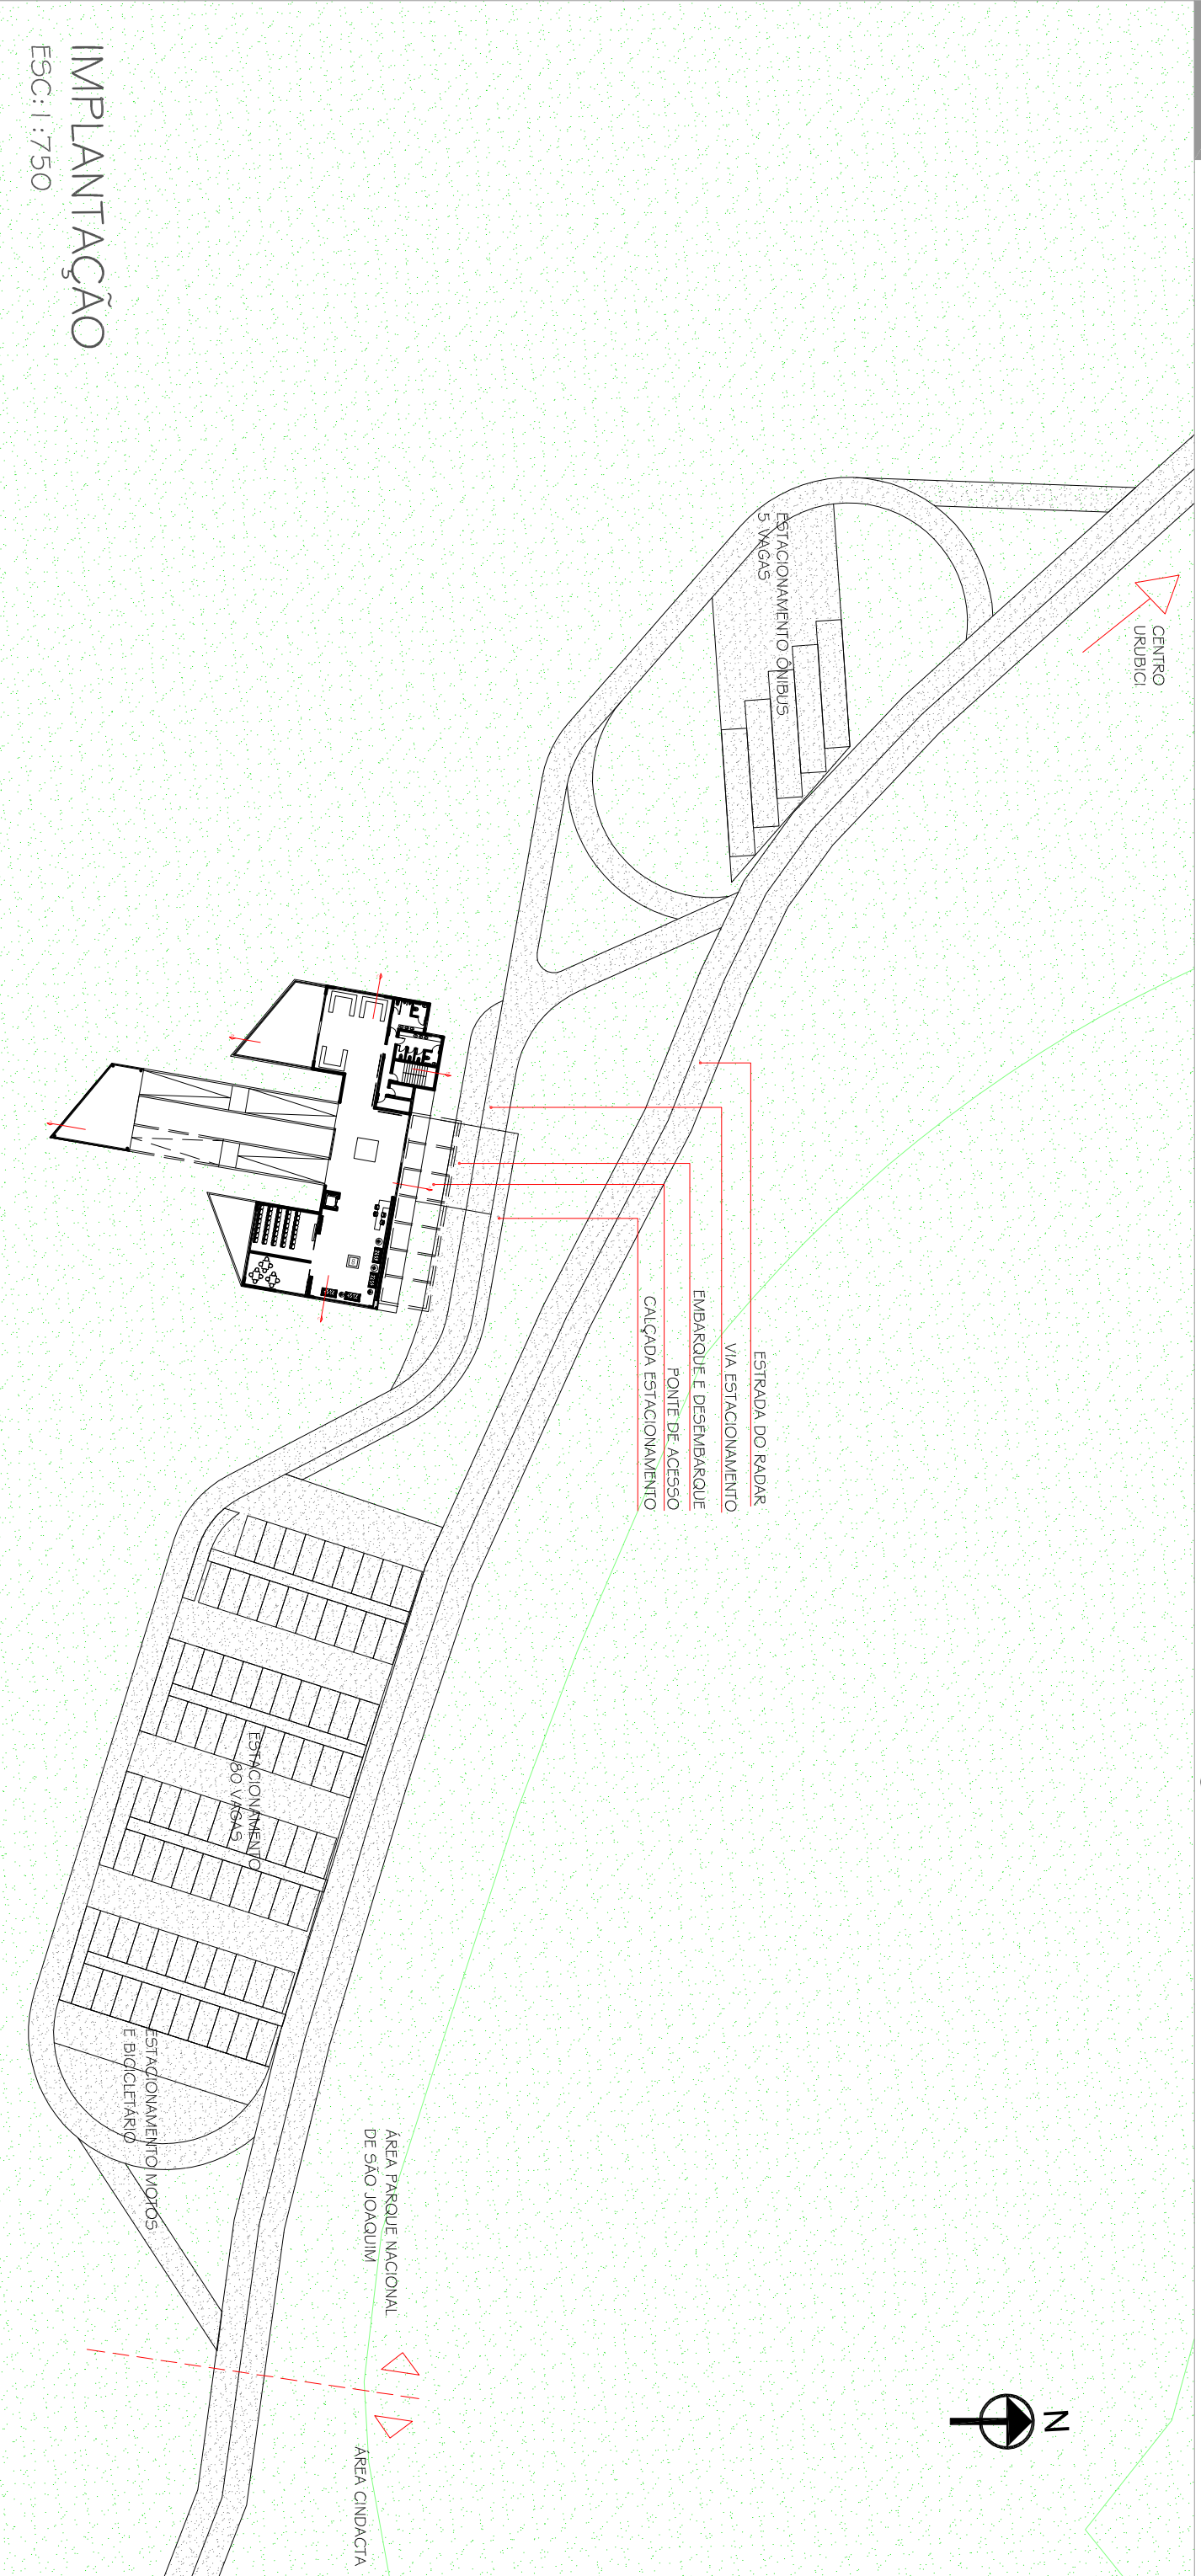

IMPLANTAÇÃO

ESC: 1:750

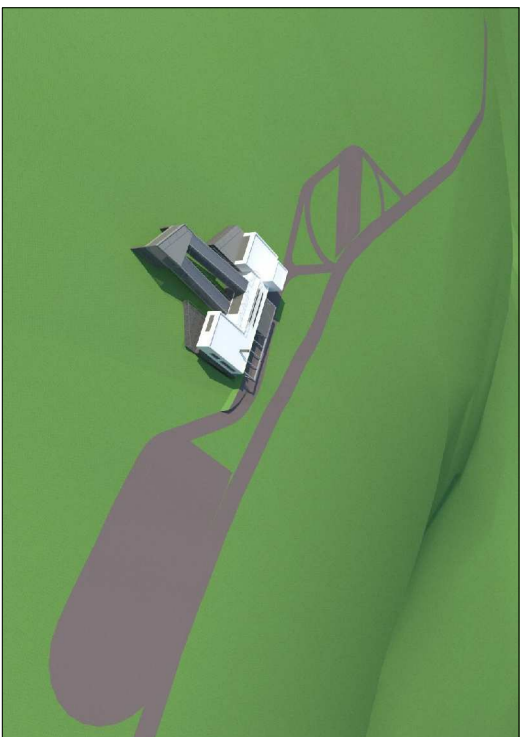

PERSPECTIVA
IMPLANTAÇÃO
SEM ESC.

IMPLANTAÇÃO GERAL

ESC. 1:5000

