






IMPLANTAÇÃO
ESC: 1:500

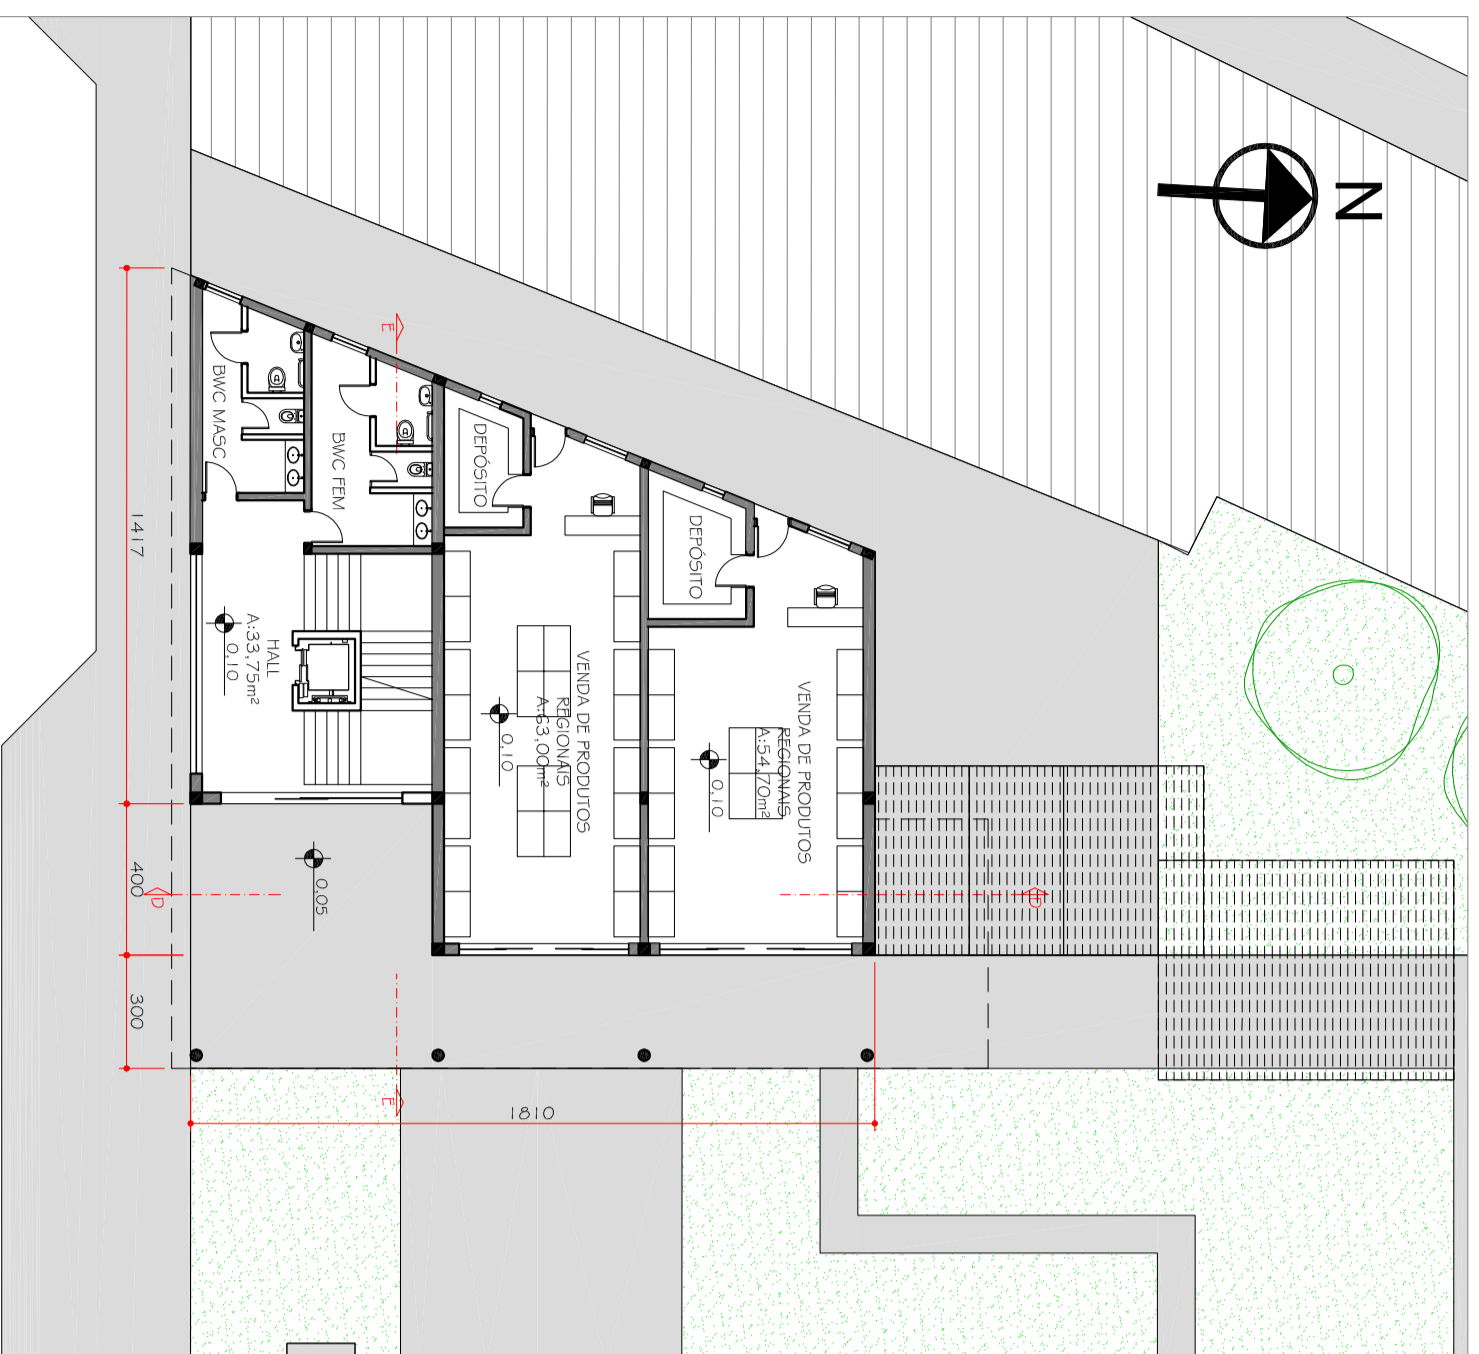


NÚCLEO DE APOIO À PROD. REGIONAL -
PLANTA BAIXA TÉRREO ESC: 1:200

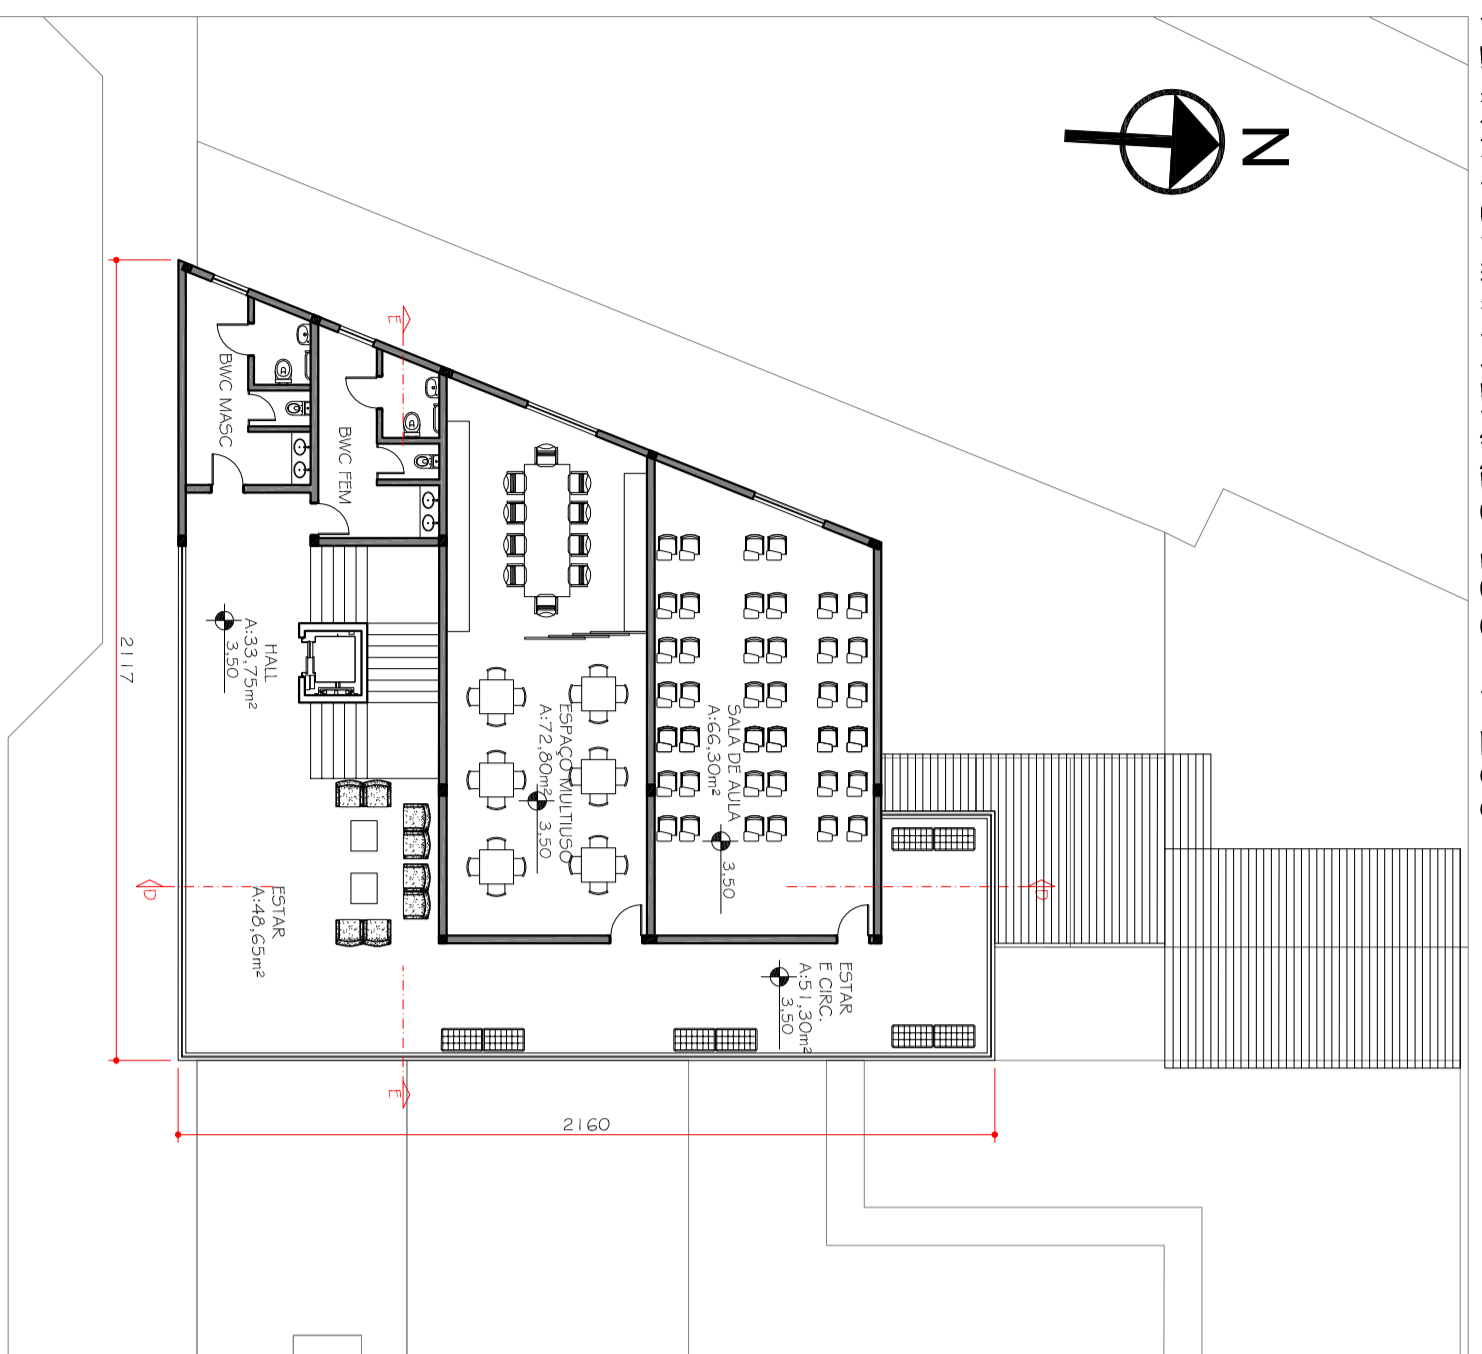


NÚCLEO DE APOIO À PROD. REGIONAL -
PLANTA BAIXA SUPERIOR ESC: 1:200

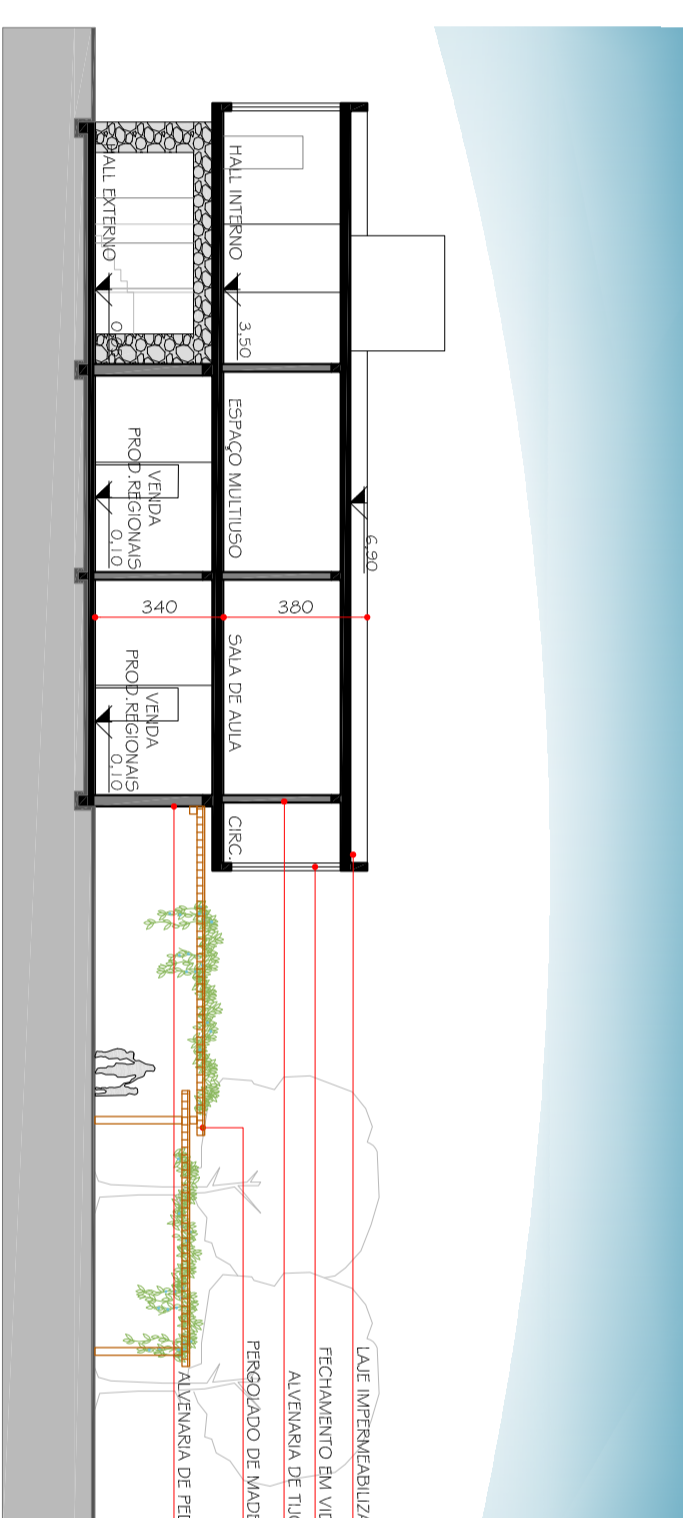


NÚCLEO DE APOIO À PROD. REGIONAL - CORTE D
ESC: 1:200

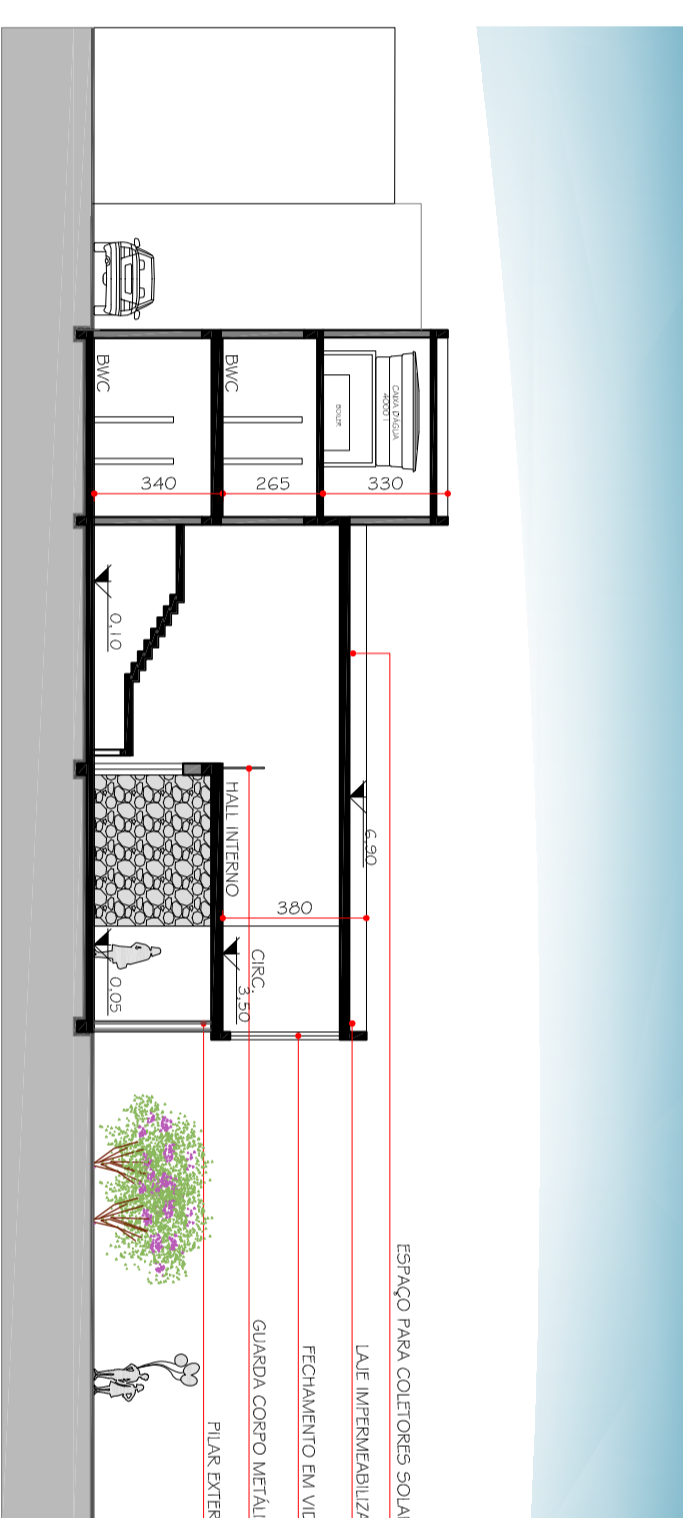


NÚCLEO DE APOIO À PROD. REGIONAL - CORTE E
ESC: 1:200

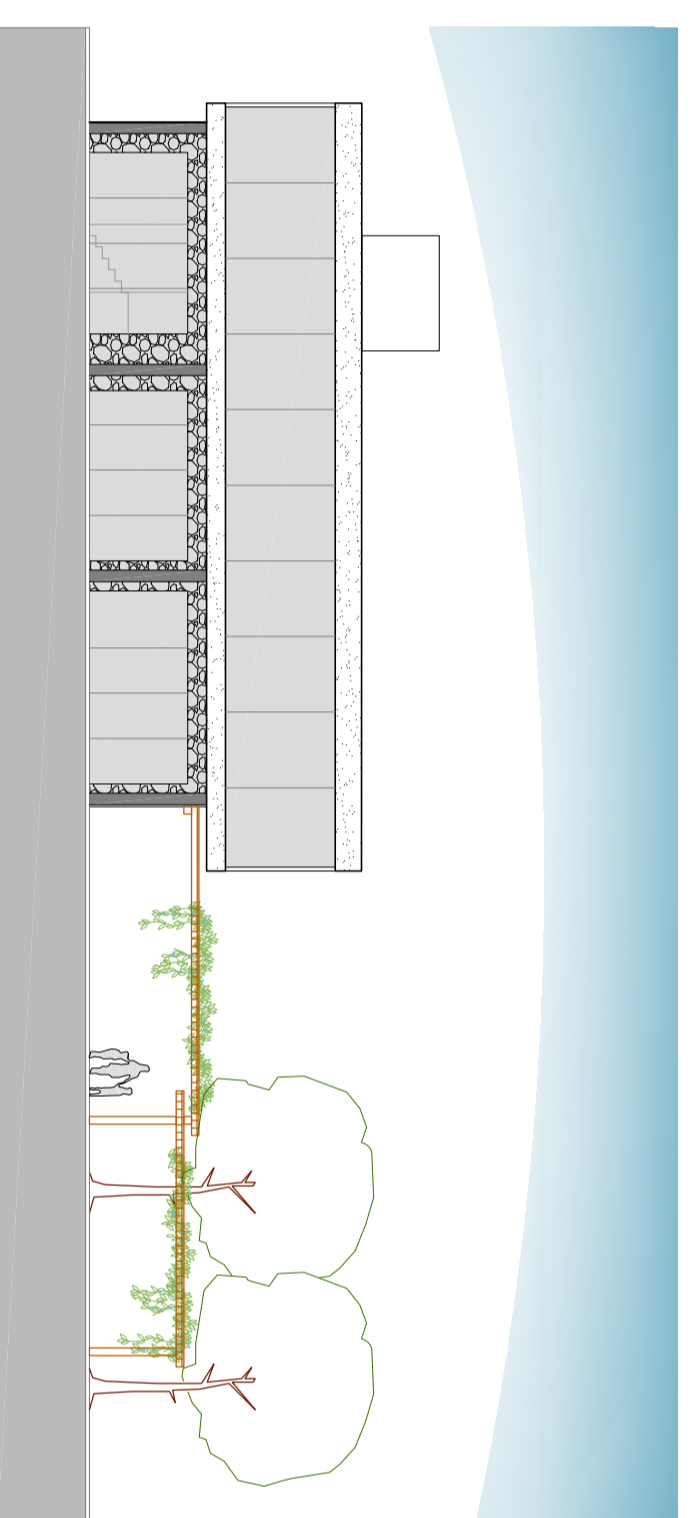


NÚCLEO DE APOIO À PROD. REGIONAL - FACHADA LESTE
ESC: 1:200

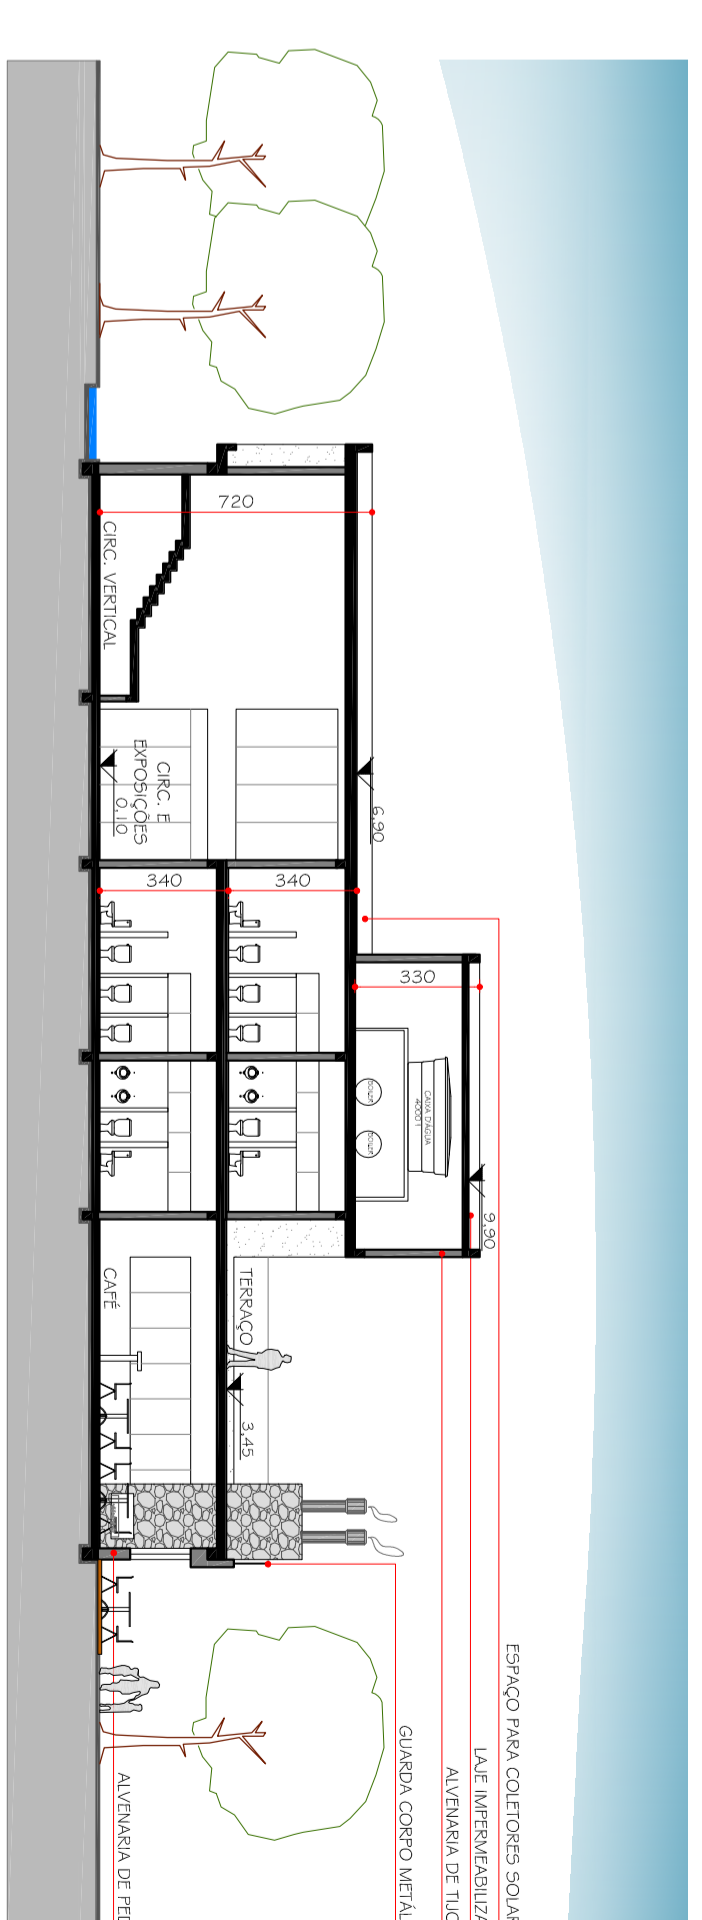


CENTRO DE VISITANTES - CORTE A
ESC: 1:200

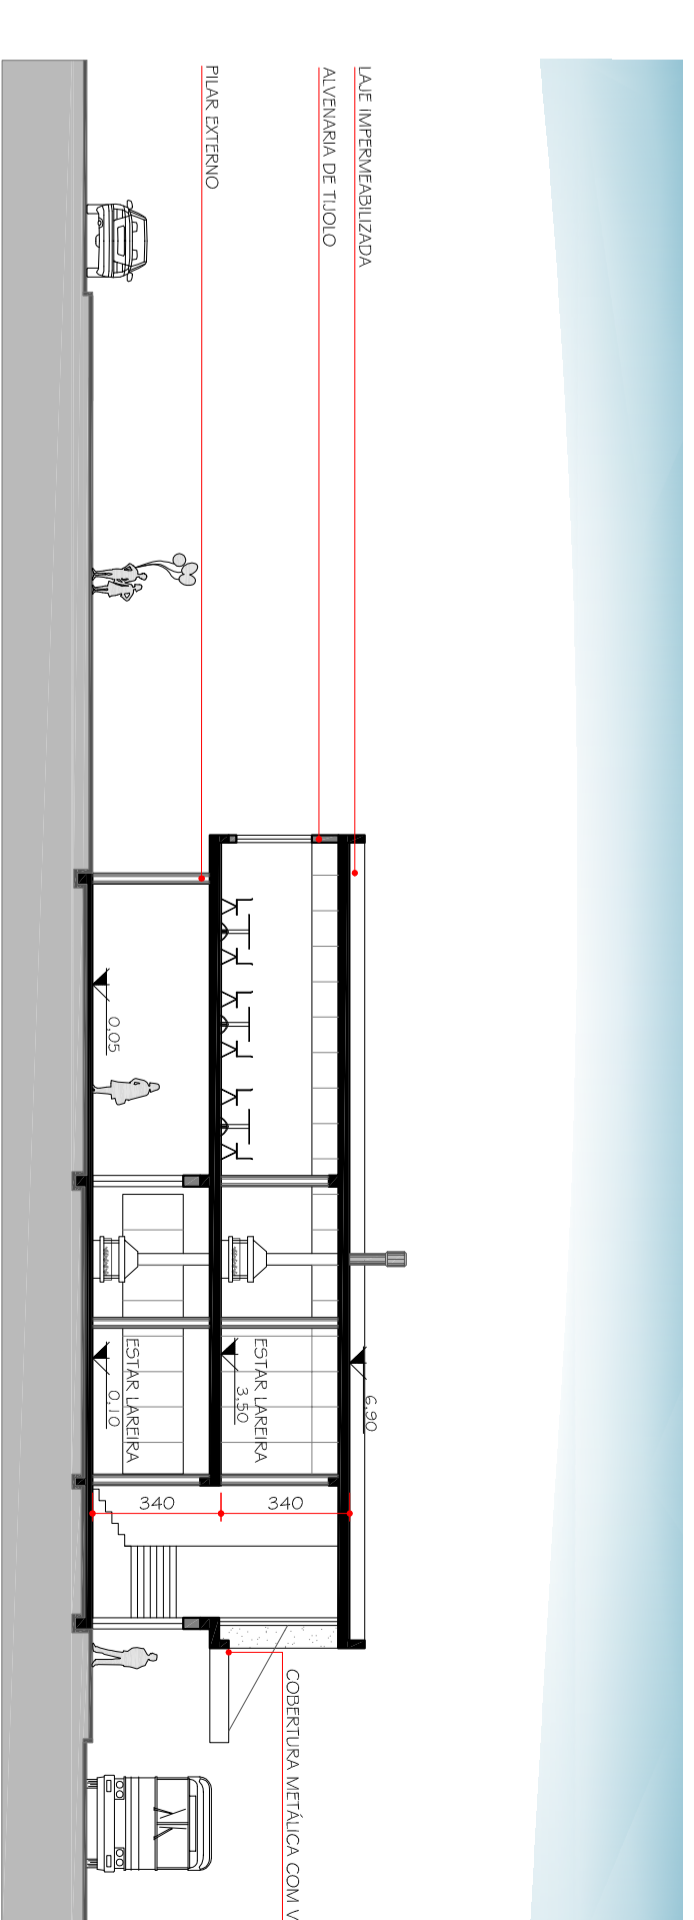

CENTRO DE VISITANTES - CORTE B
ESC: 1:200

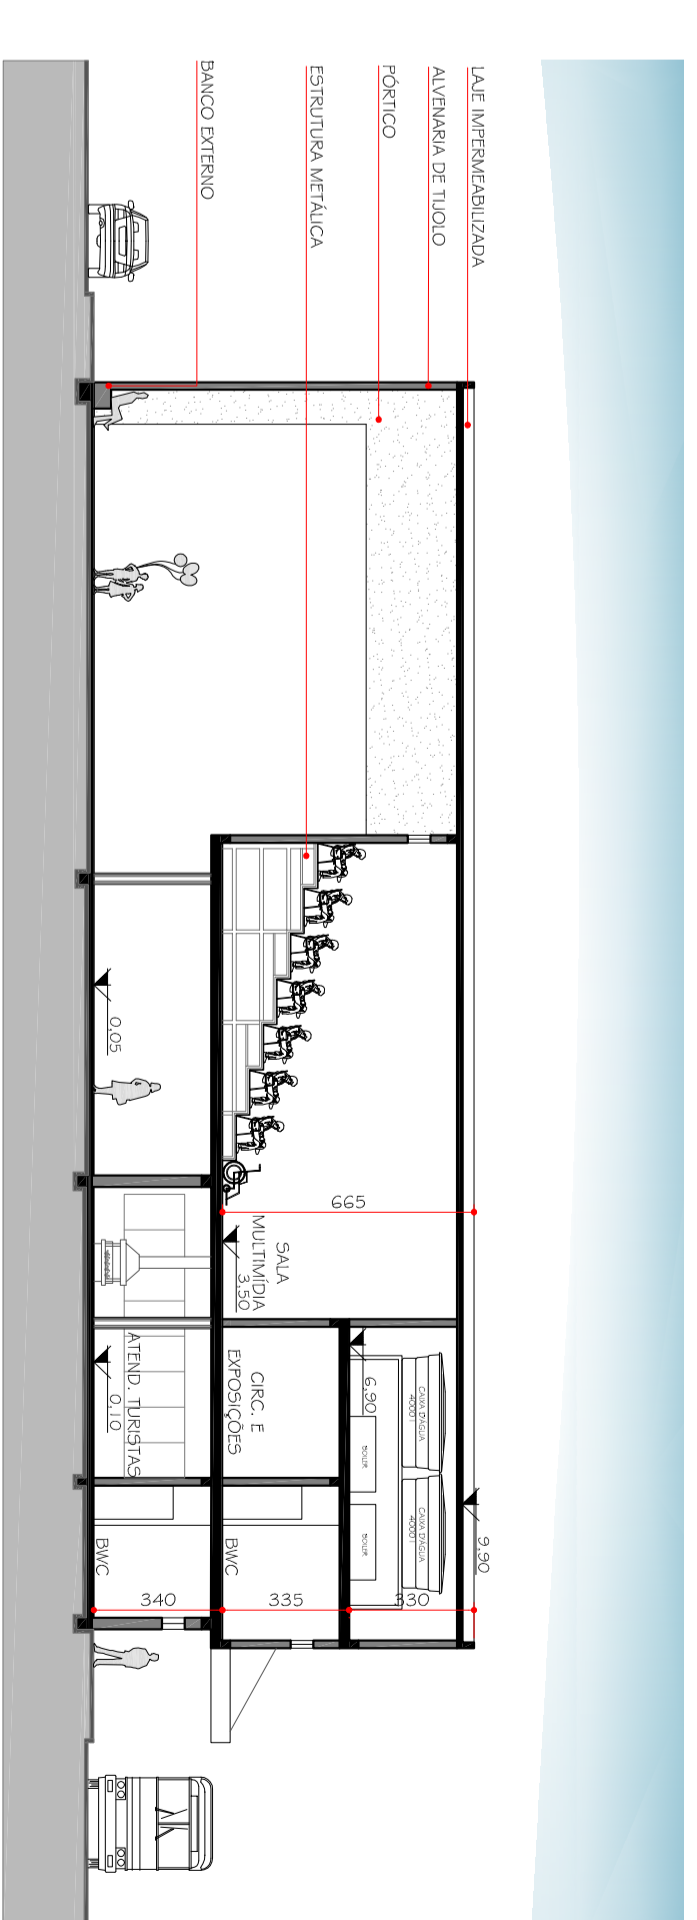

CENTRO DE VISITANTES - CORTE C
ESC: 1:200

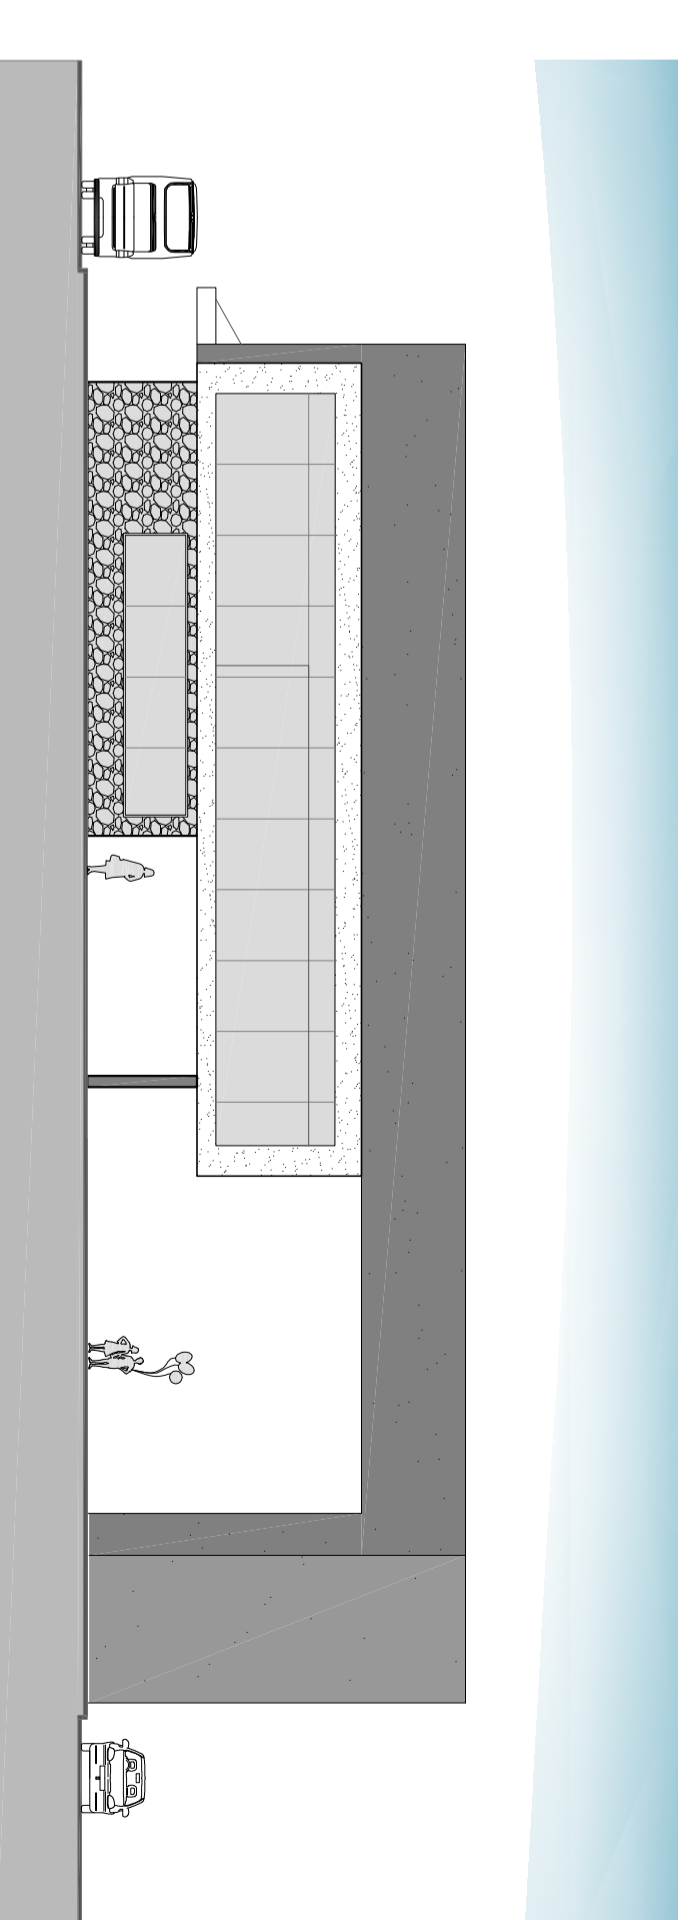

CENTRO DE VISITANTES - FACHADA NORTE
ESC: 1:200