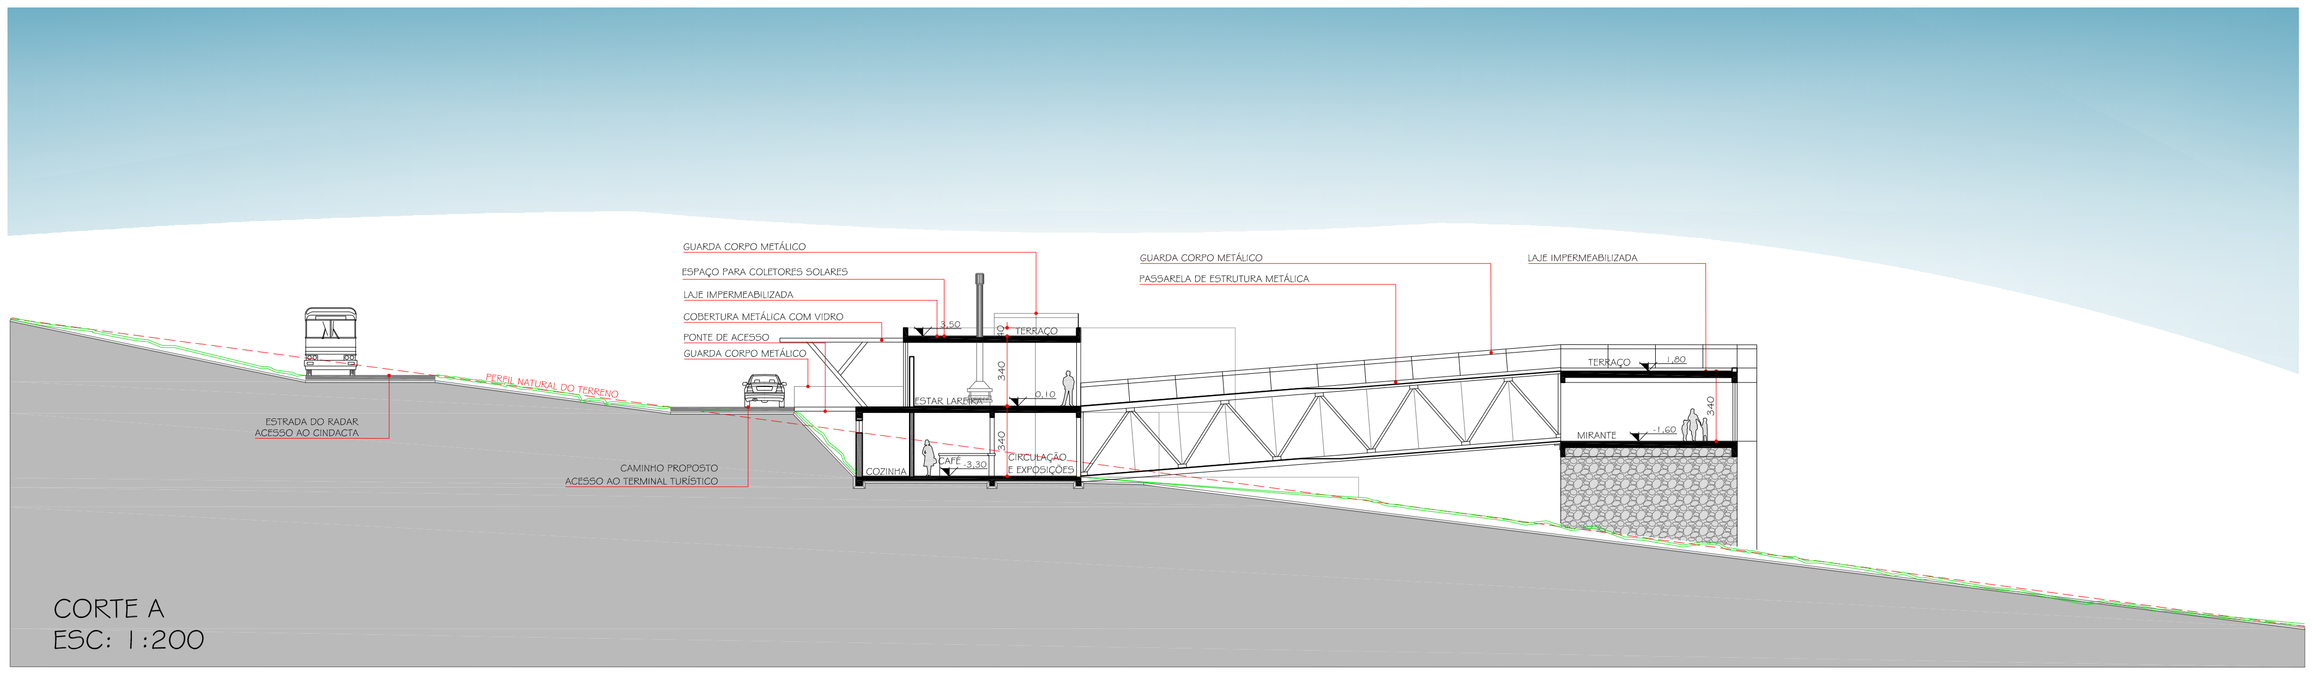

CORTE A
ESC: 1:200

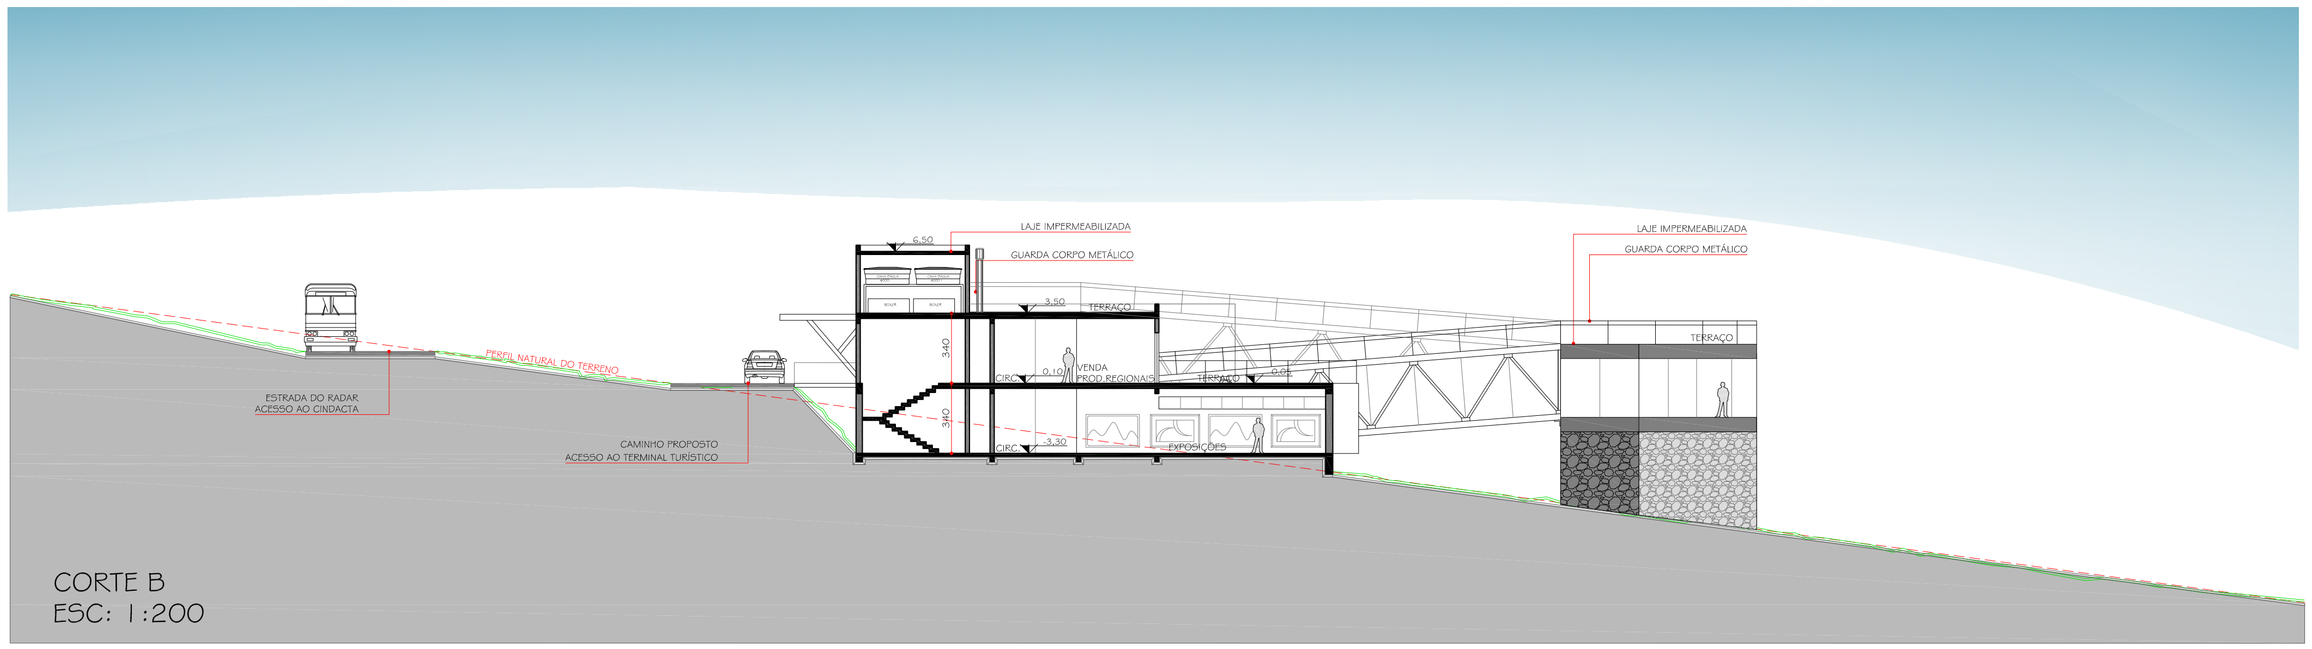

CORTE B
ESC: 1:200

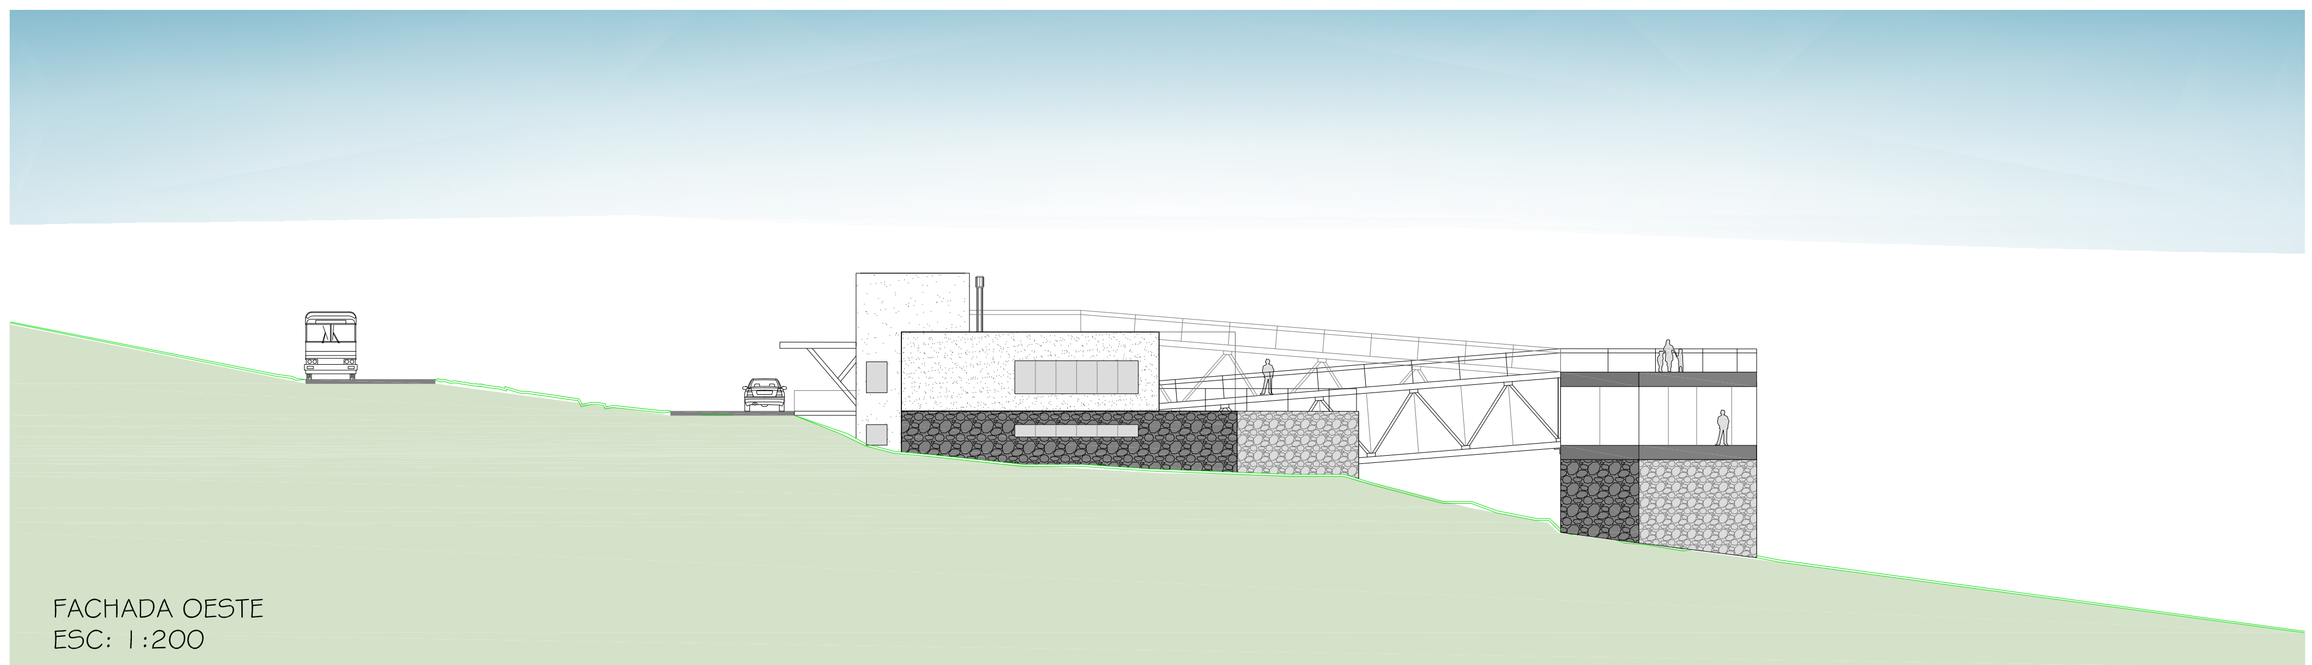

FACHADA OESTE
ESC: 1:200