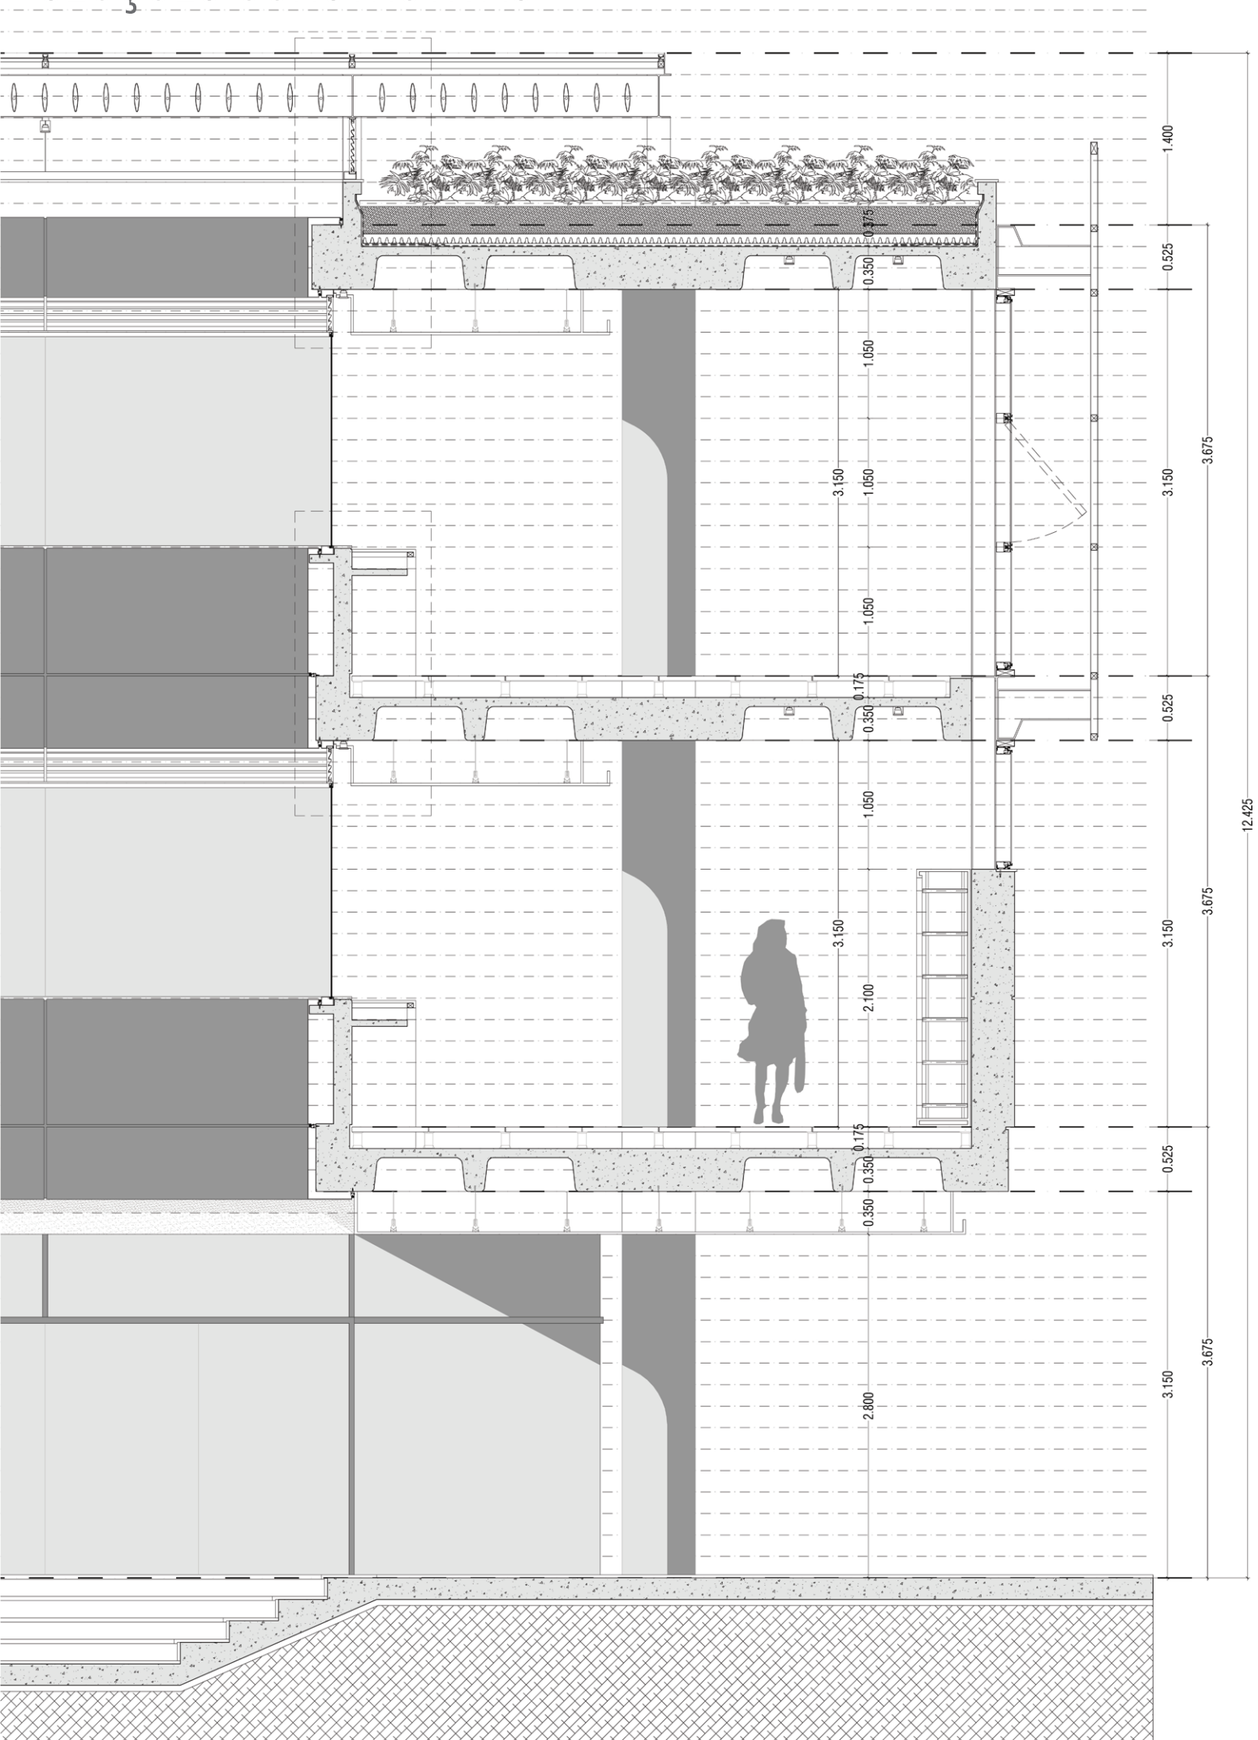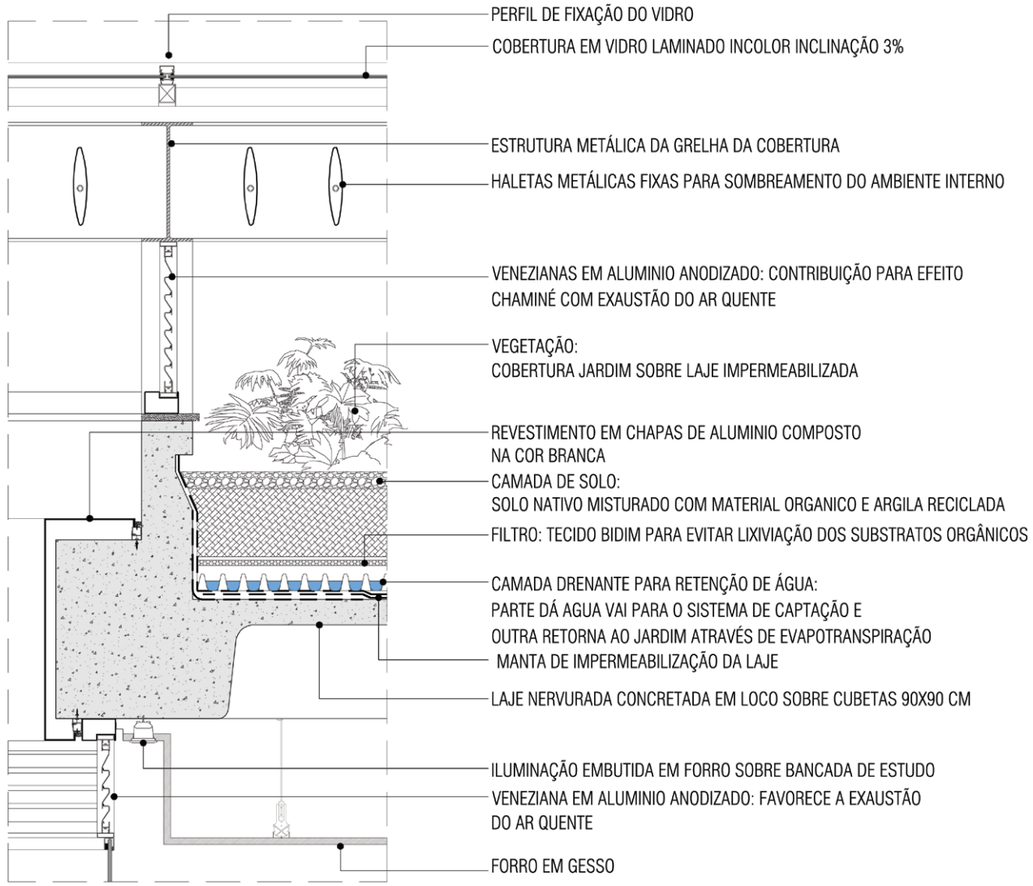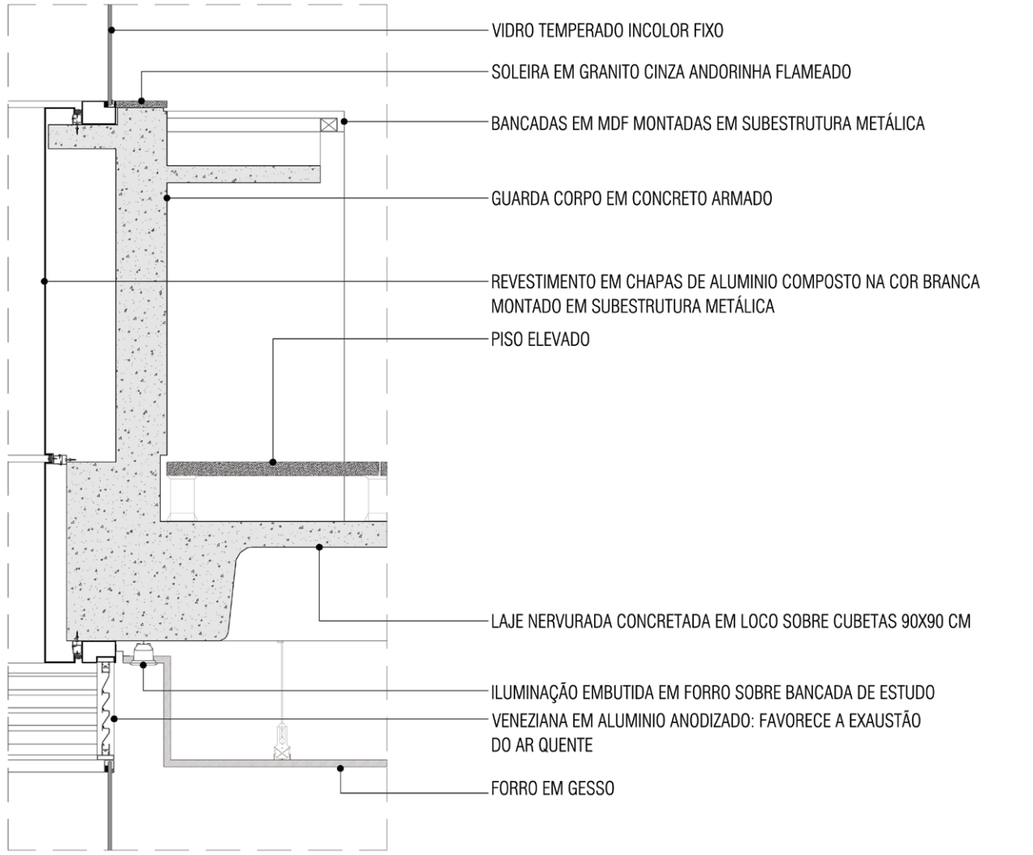SECÇÕES CONSTRUTIVAS