



19. DOMOS

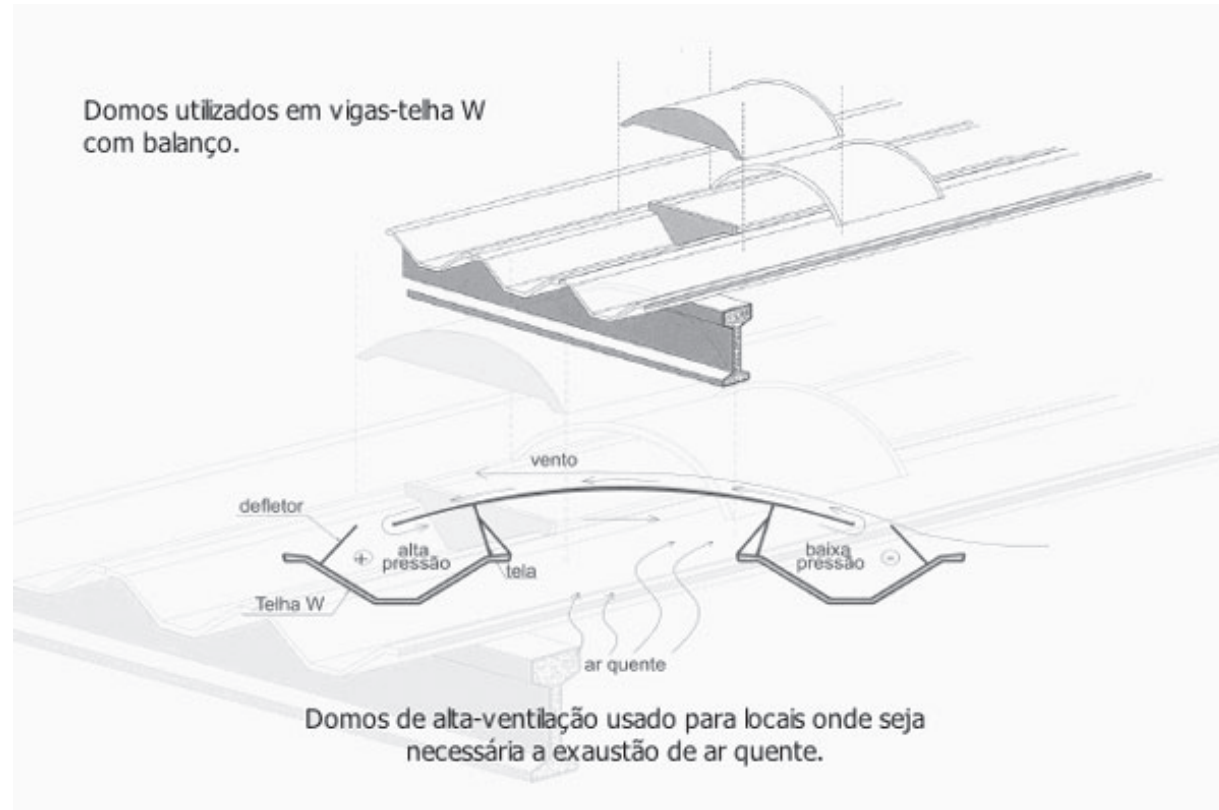


FONTE: www.cassol.ind.br

20. DOMOS - IMPERMEABILIZAÇÃO DAS VIGAS W

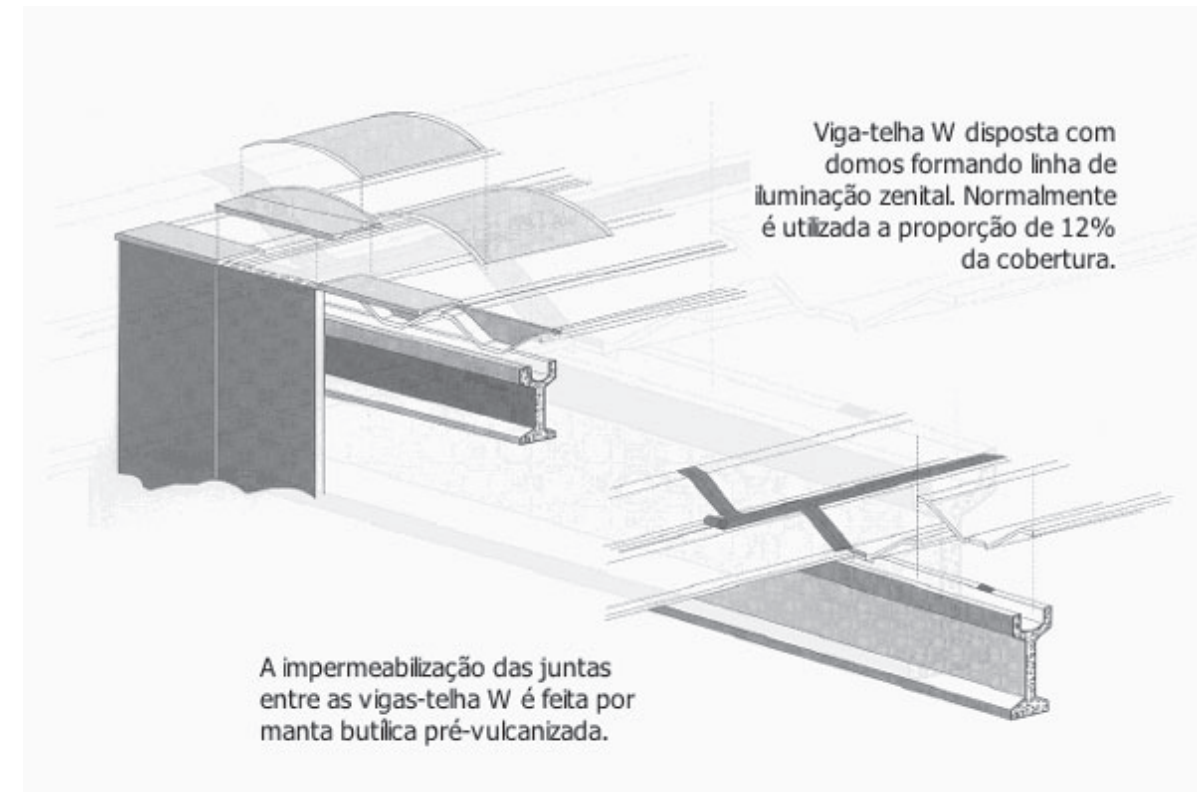

FONTE: www.cassol.ind.br

21. FECHAMENTO LATERAL

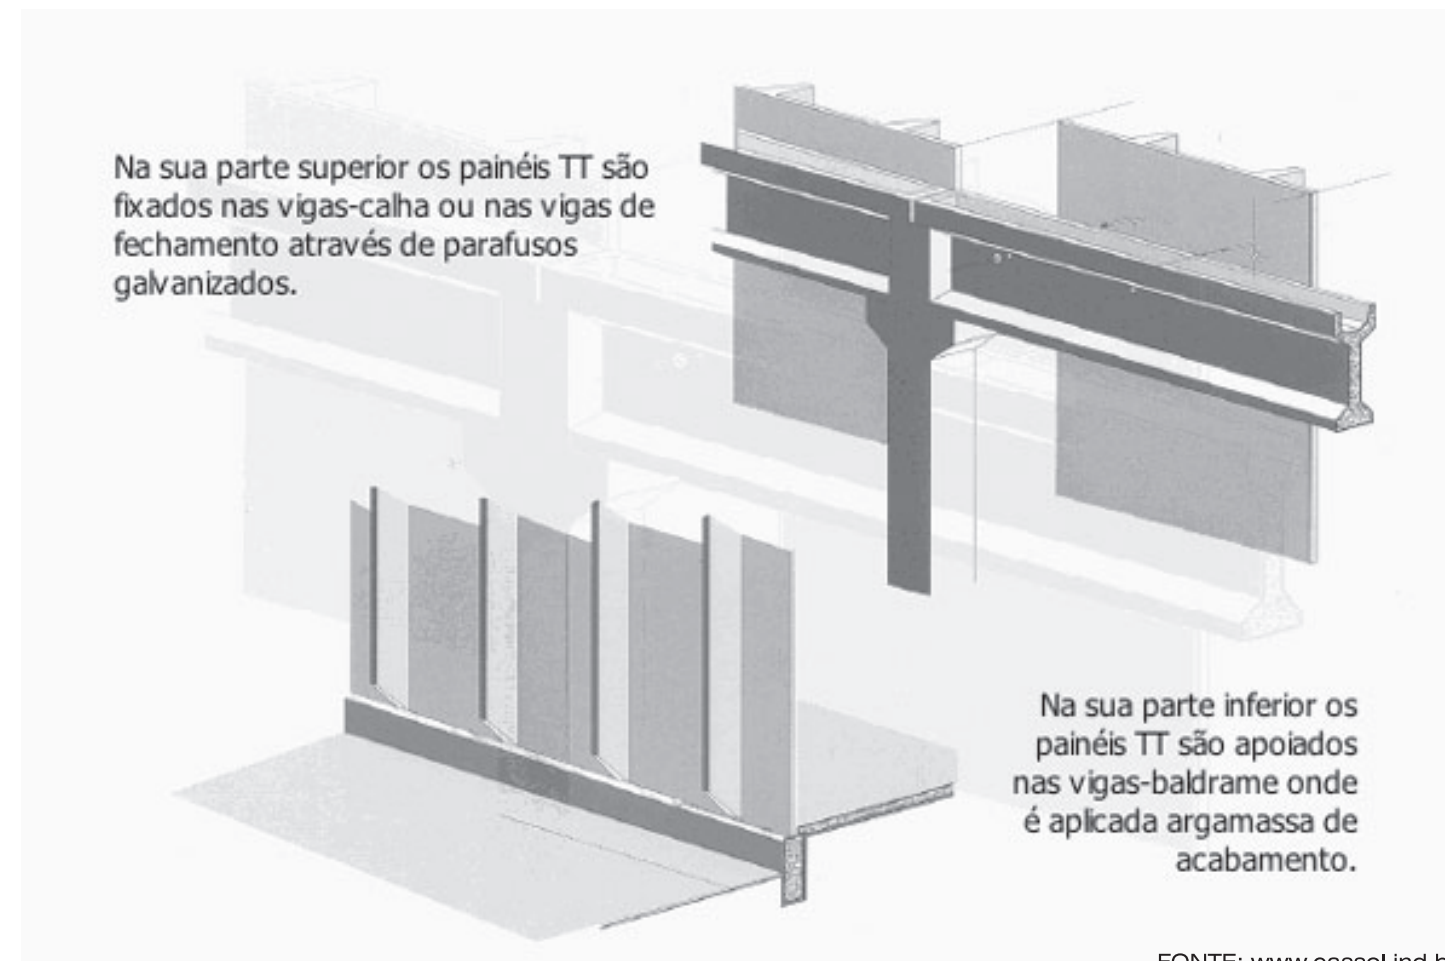

FONTE: www.cassol.ind.br

