



PLANTA BAIXA MERCADO PÚBLICO NA ORLA

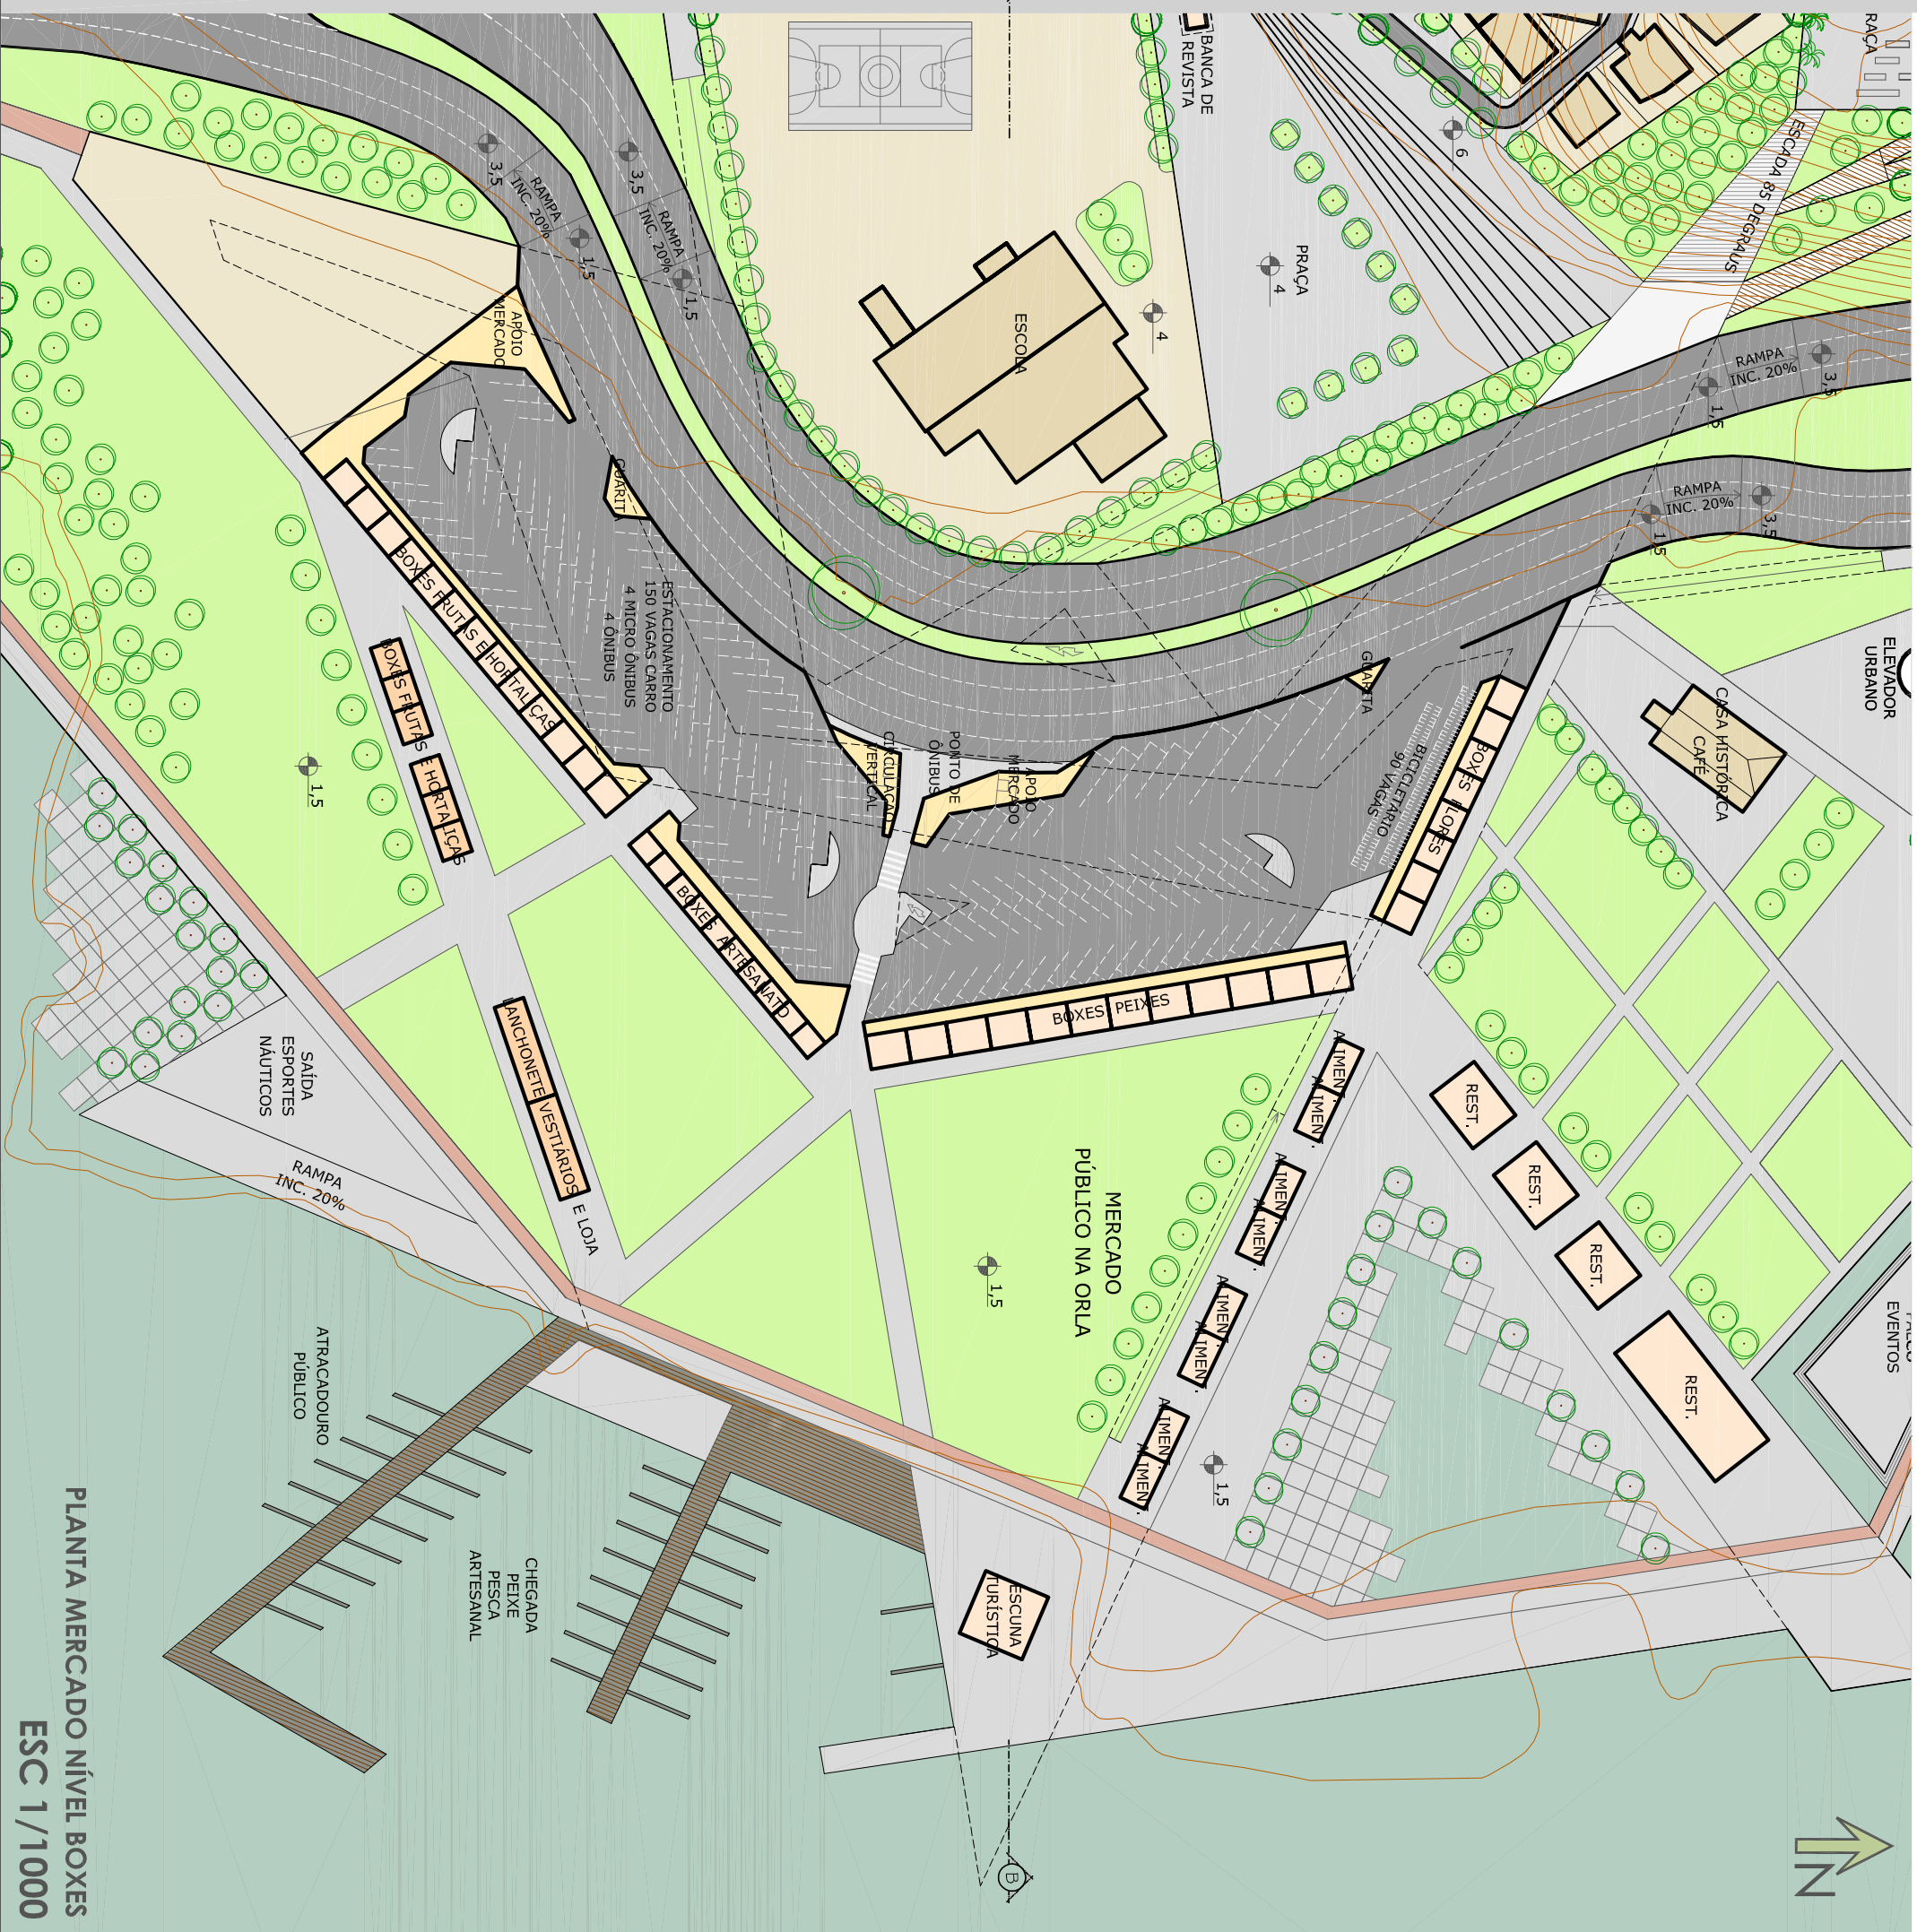

PLANTA MERCADO NÍVEL BOXES

ESC 1/1000

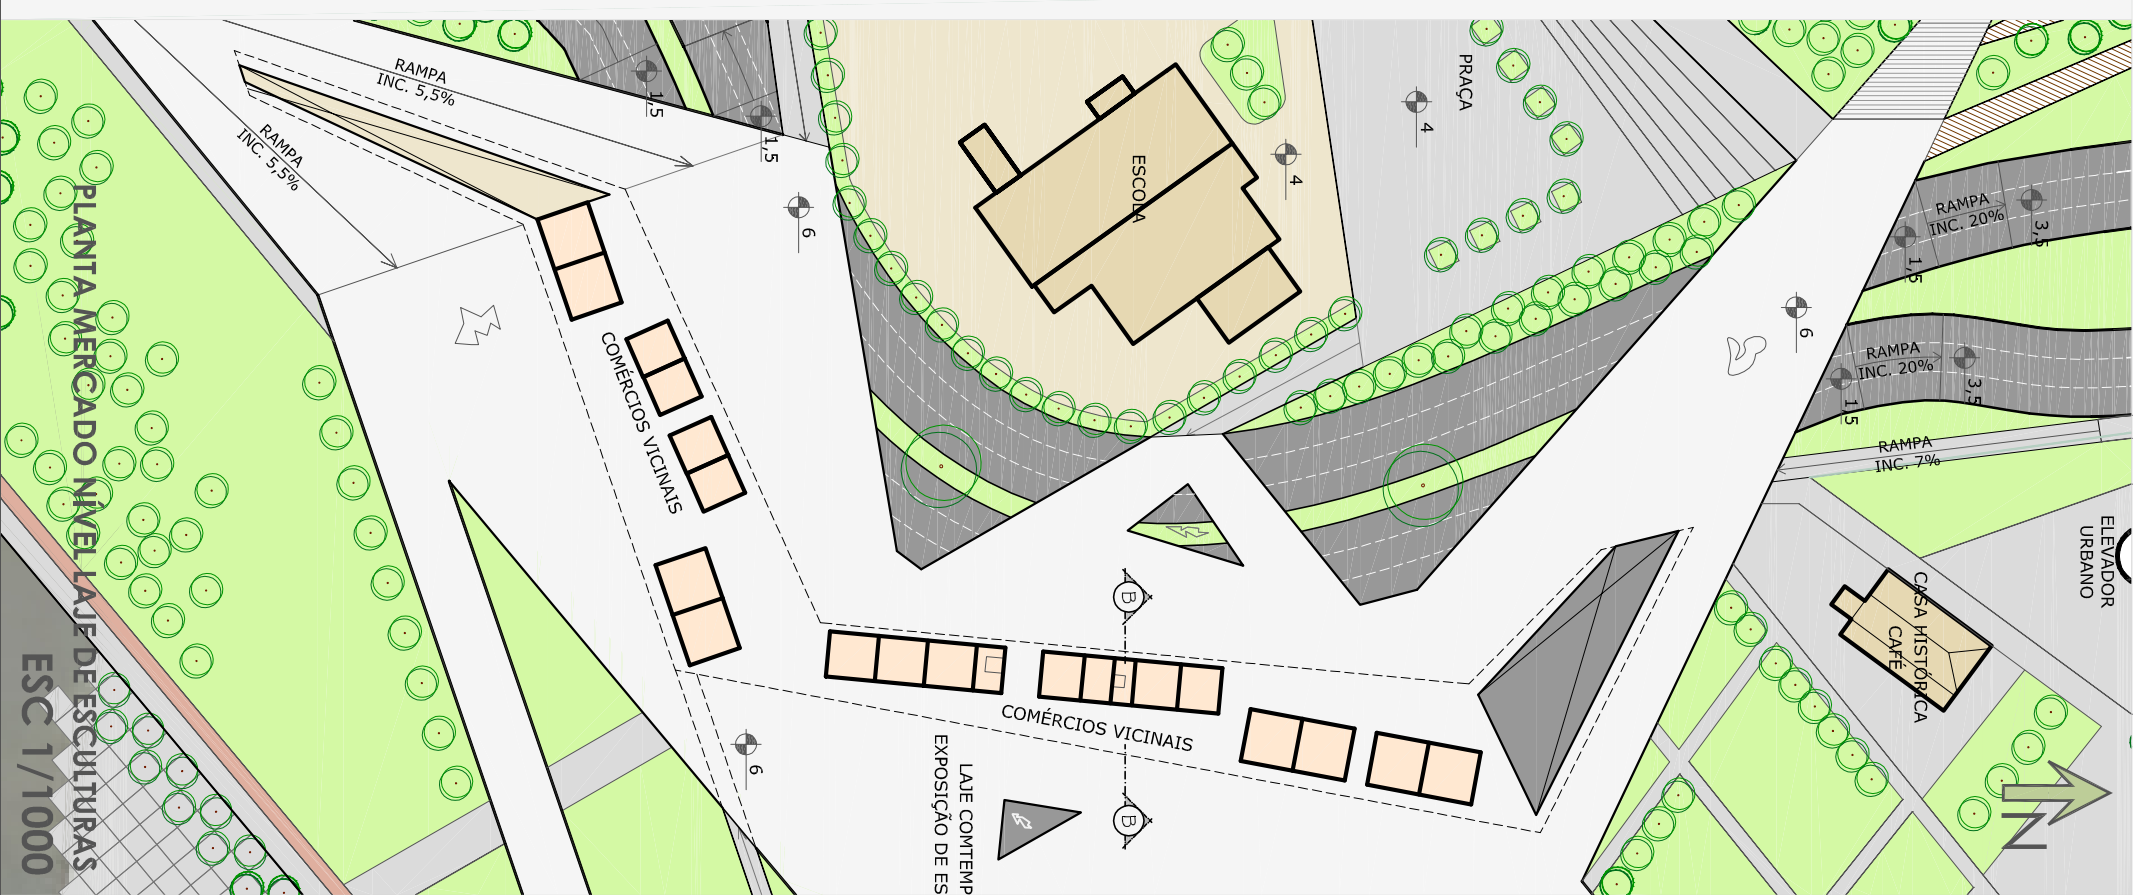

PLANTA MERCADO NÍVEL LAJE DE ESCULTURAS

ESC 1/1000