



napa de Jardins 3.




chama no Jardim



vistas da torre nômade no Jardim castanheiras




P

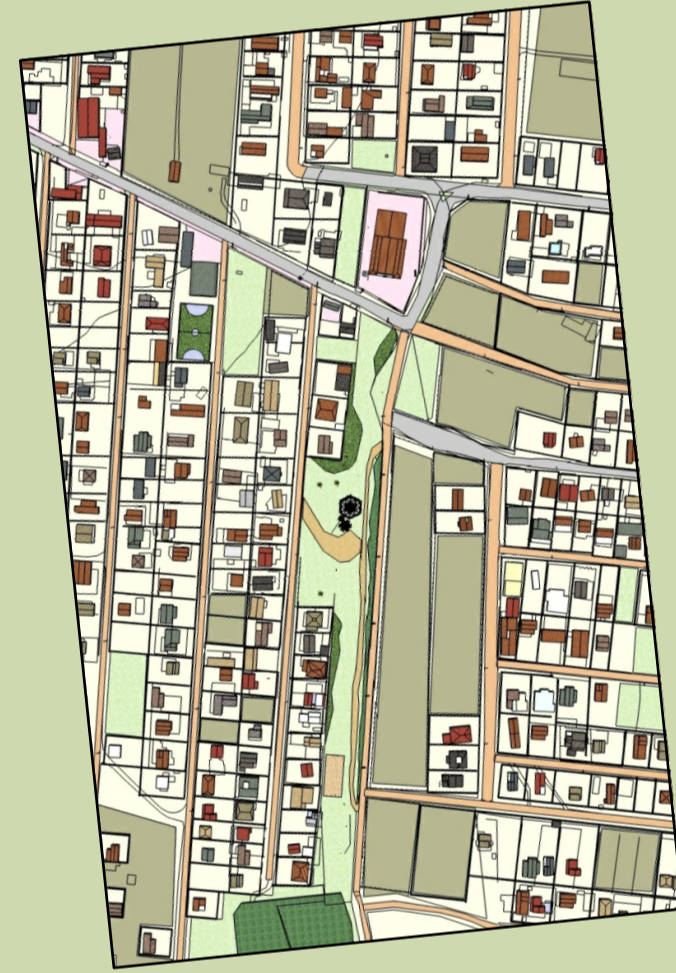

planta de situação


TORRE NÔMADE

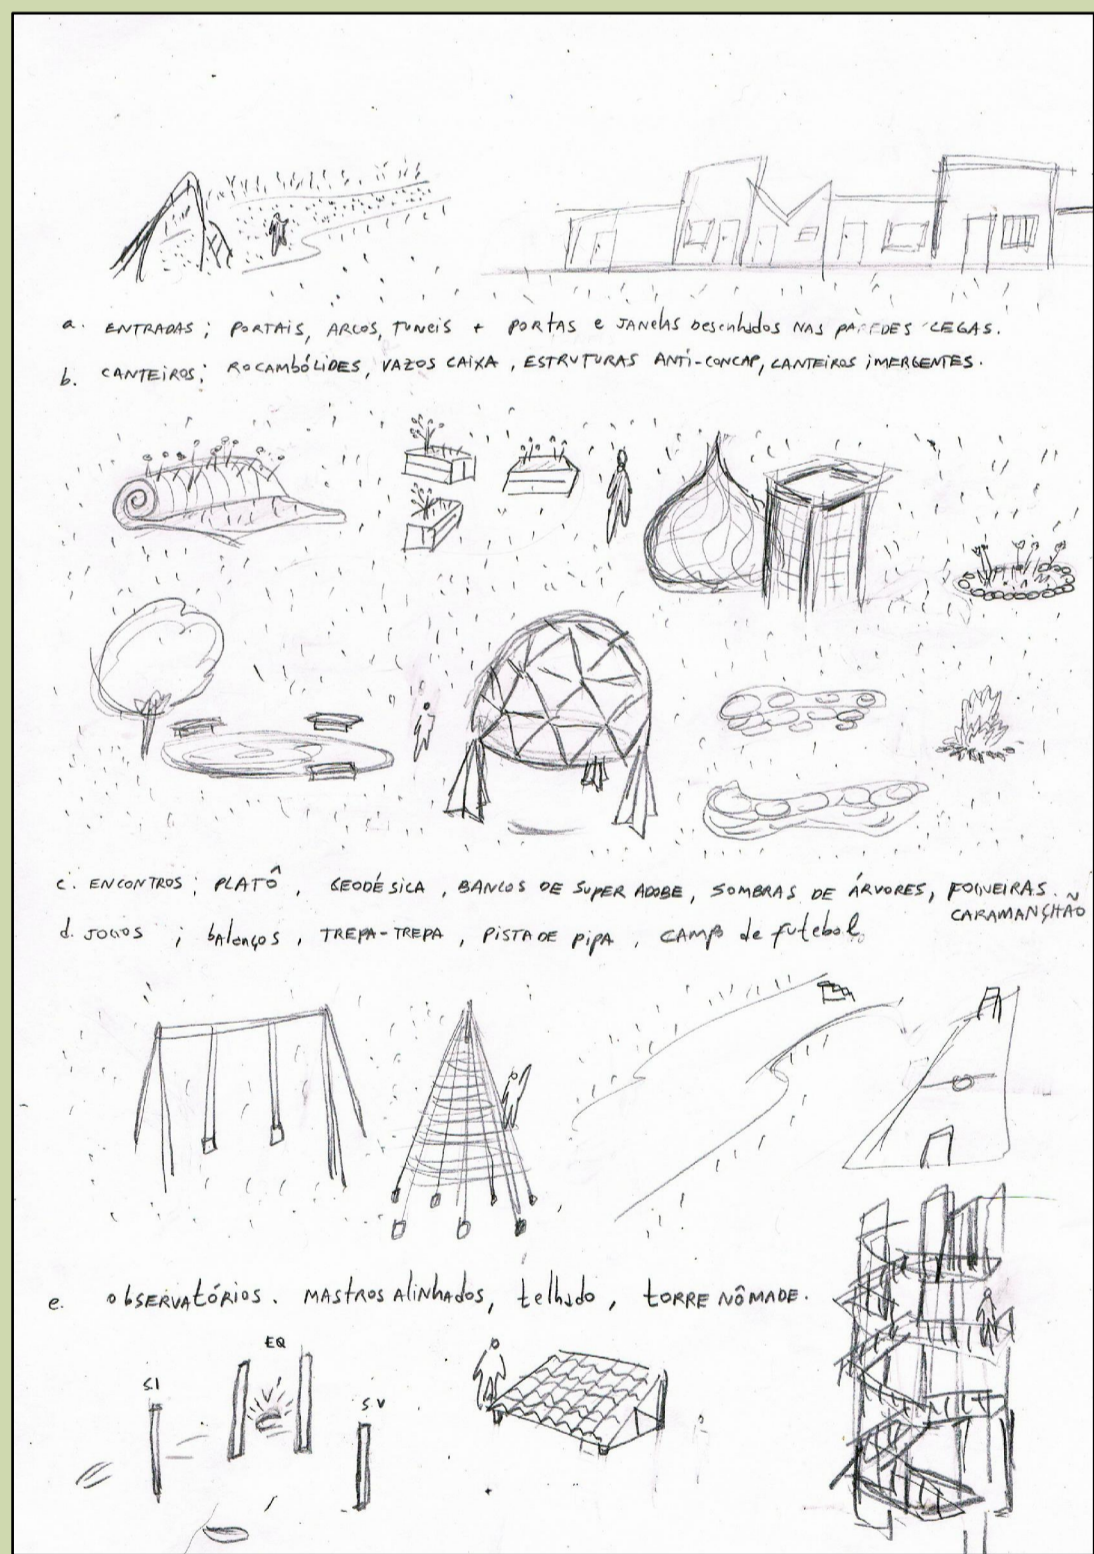

possibilidade de dispositivos de Jardim



possibilidade de plano para o Jardim castanheiras

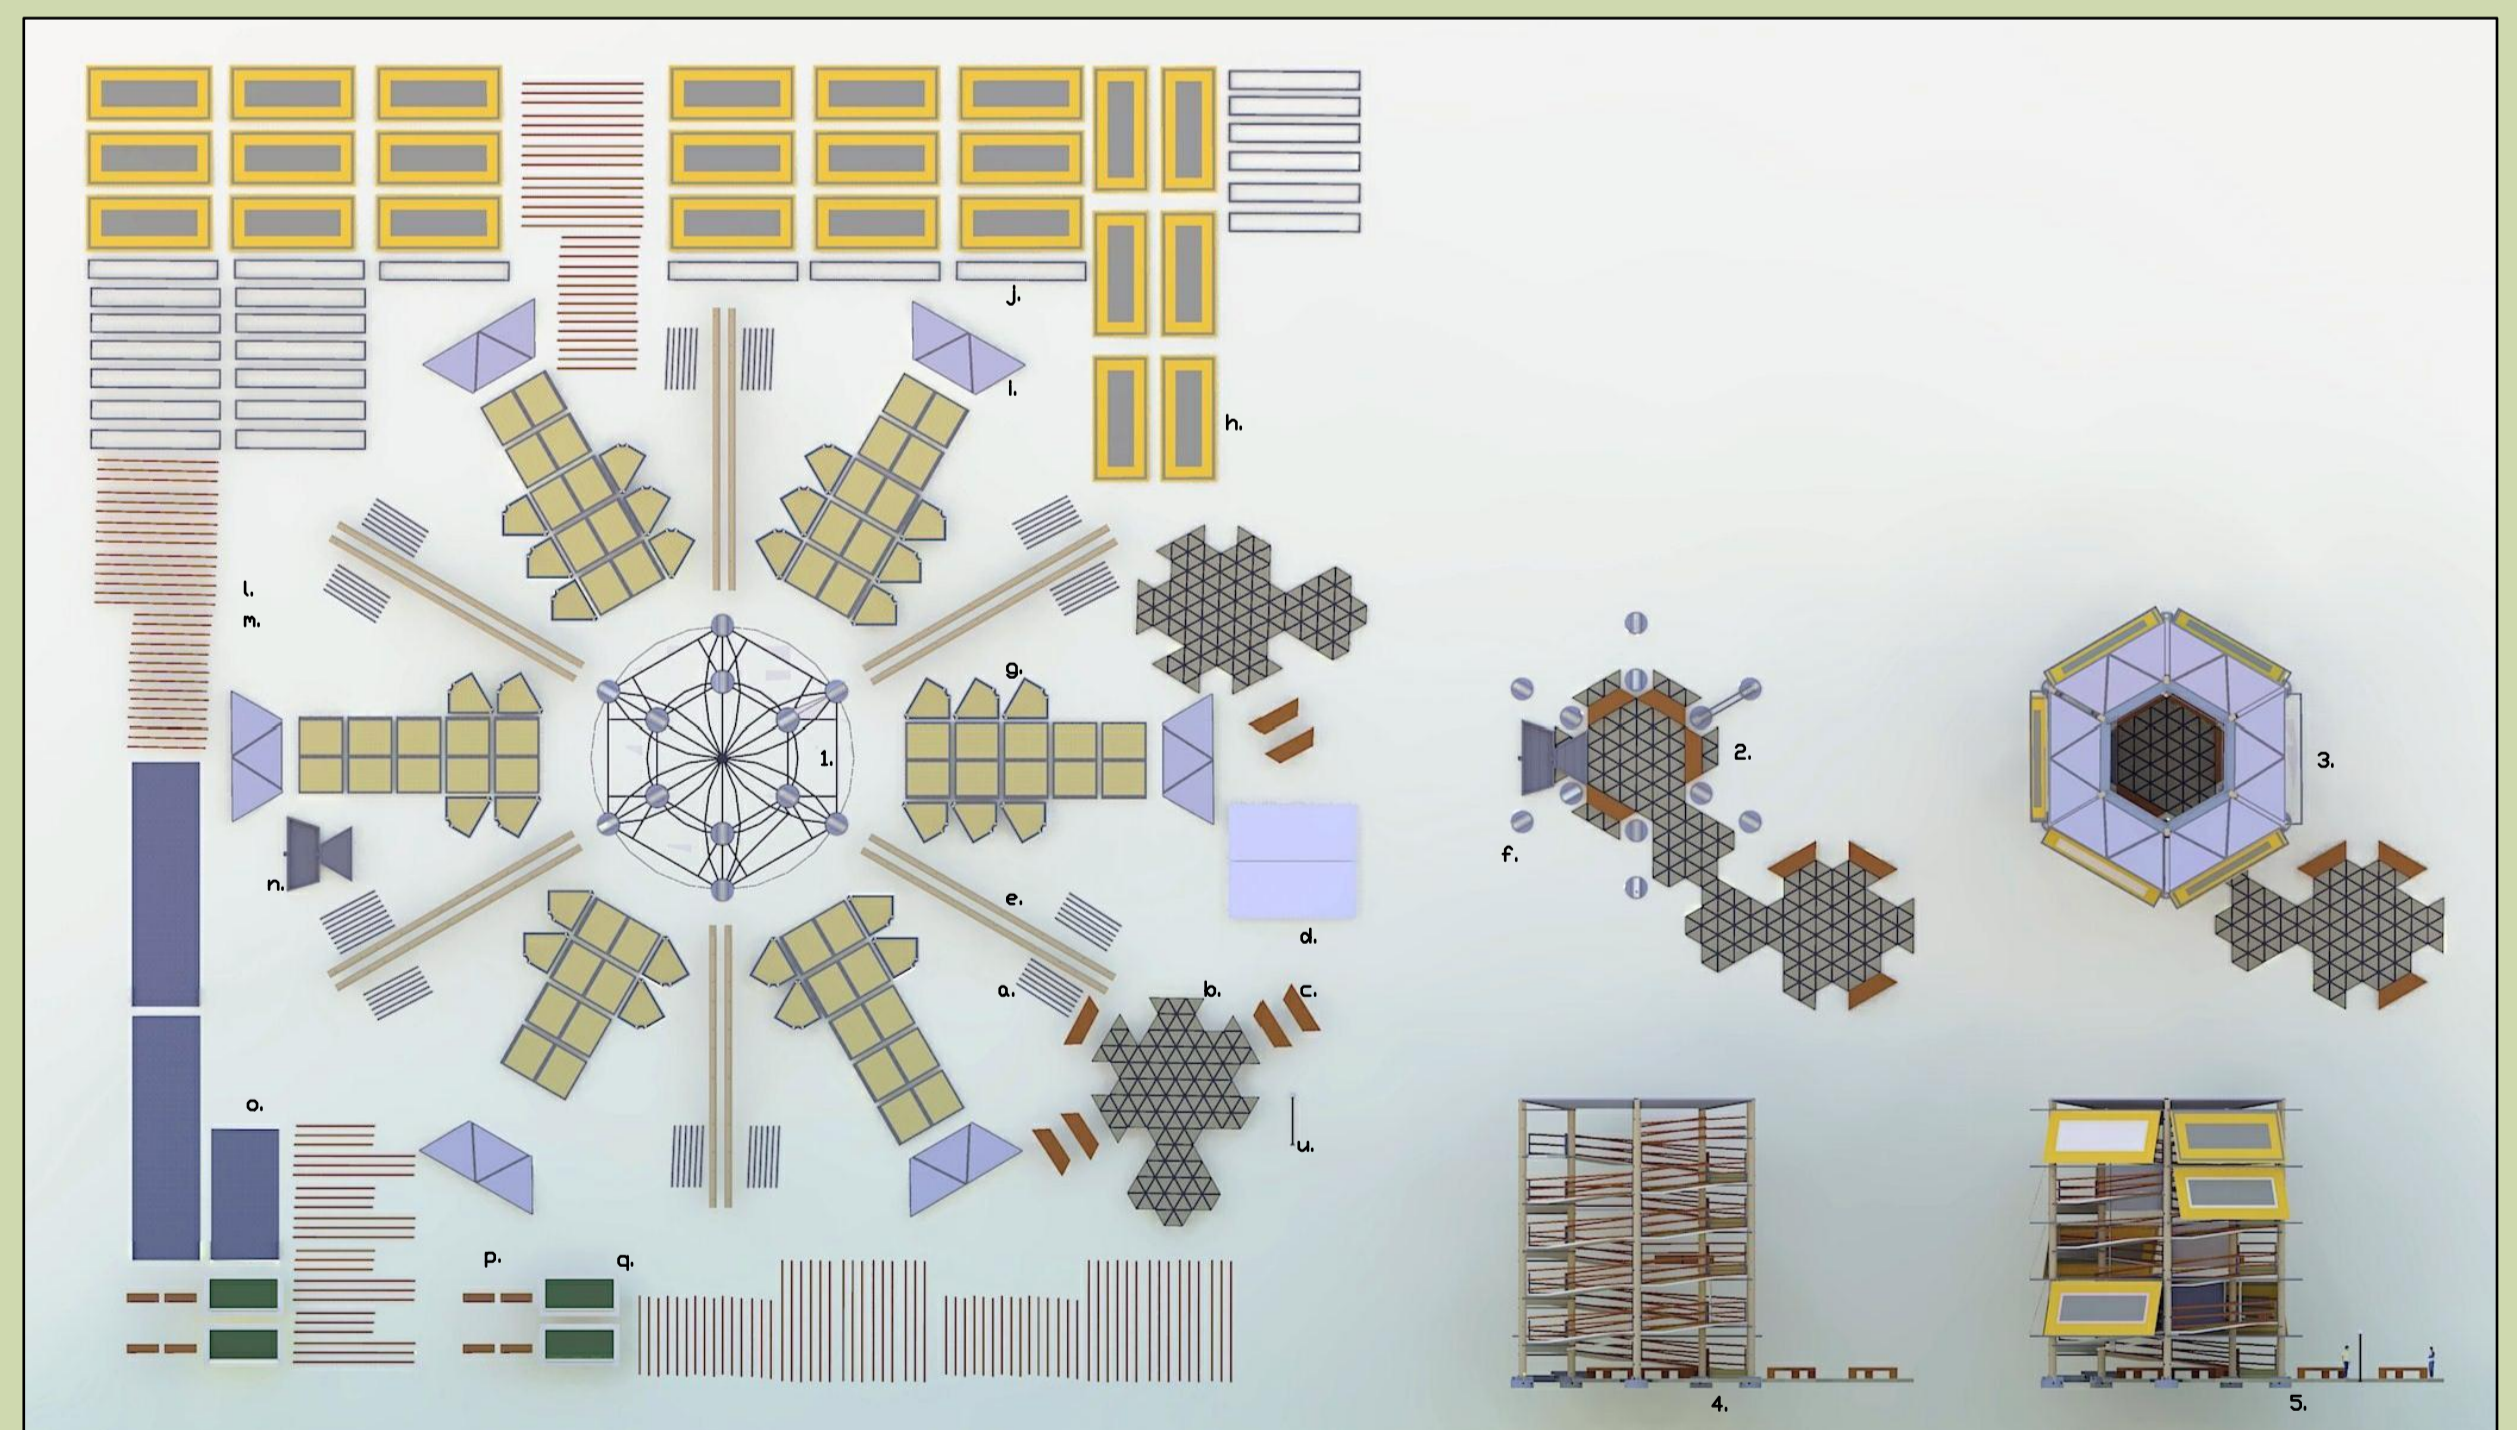

projeto arquitetônico torre nômade. 1. todas as peças dispostas em torno da mandala que orientou o projeto. 2. planta baixa. 3. planta de cobertura. 4. vista da estrutura. 5. vista do geral a. peças metálicas 3x3x3cm/ b. piso solo-cimento 1m/ c. banco trapézio/ d. telão branco/ e. pilares de eucalipto 40 cmx 15m/ f. sapatas metálicas com furas e rolamentos/ g. piso composto h. lona reforçada 3m x 3m/ i. cobertura metal/acrílico/ j. quadros metálicos (suporte das lonas)/ l. corredor de madeira 5m/ m. corredor de madeira 3m/ n. vazos cimento/ o. painéis metálicos 1m x 3m/ p. banco baú/ q. quadro negro/ u. poste de luz.