



FACHADA LATERAL ESQUERDA

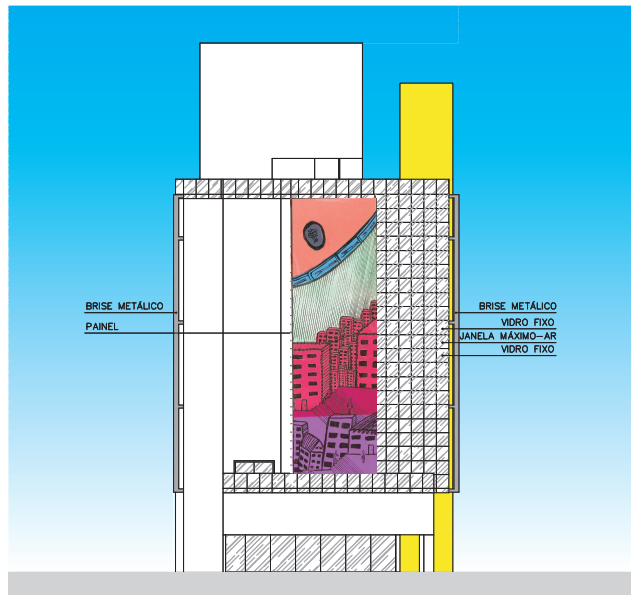


FACHADA LATERAL ESQUERDA
ESCALA 1:200

FACHADA FRONTAL

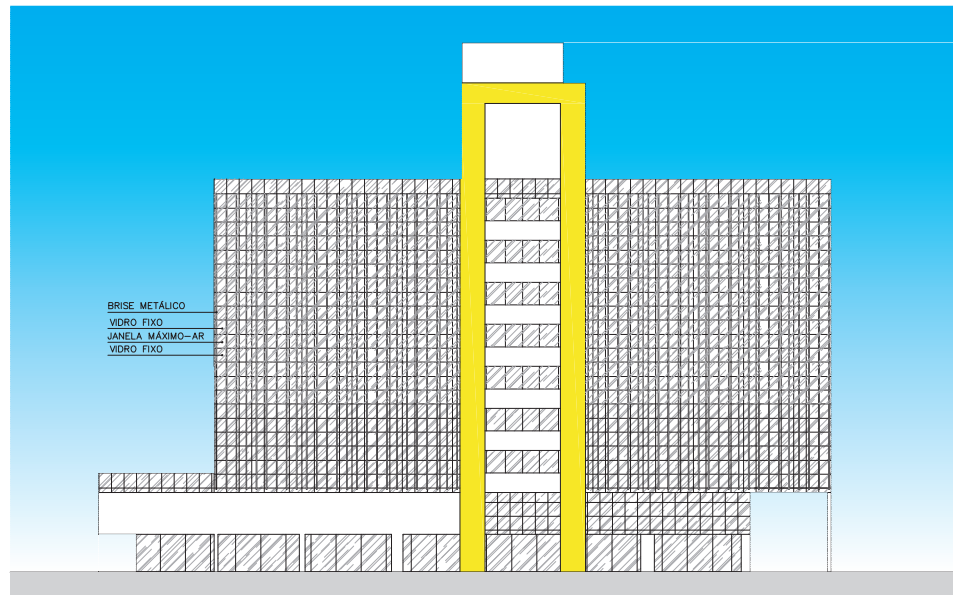


FACHADA FRONTAL
ESCALA 1:200

FACHADA LATERAL DIREITA

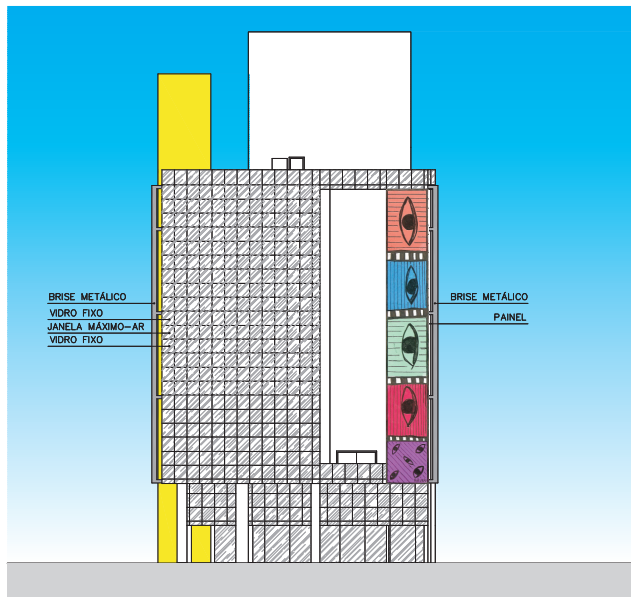

FACHADA LATERAL DIREITA
ESCALA 1:200

FACHADA POSTERIOR

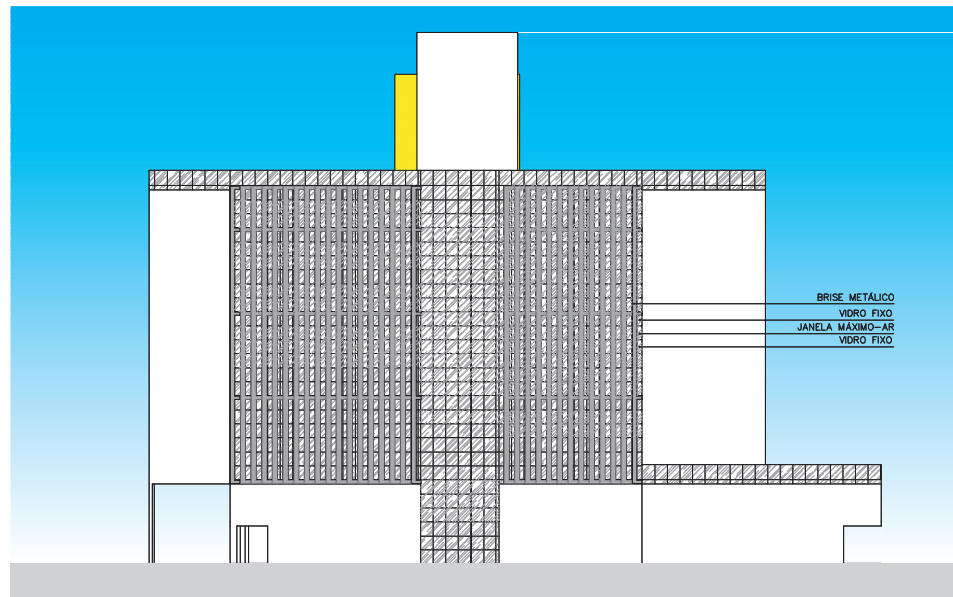

FACHADA POSTERIOR
ESCALA 1:200