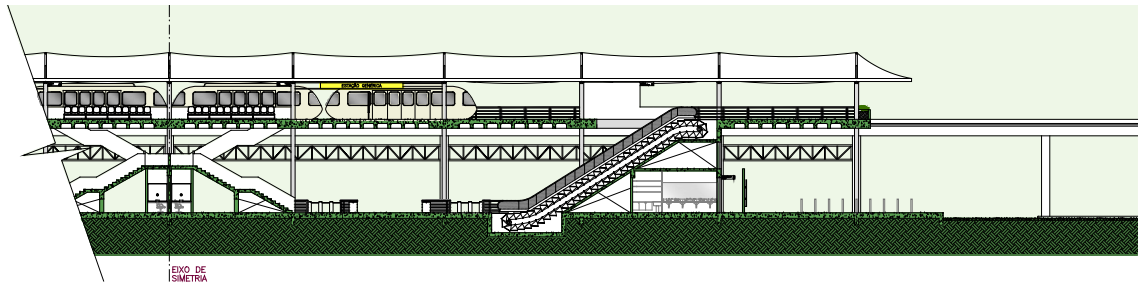

Fachada
Esc. 1:250

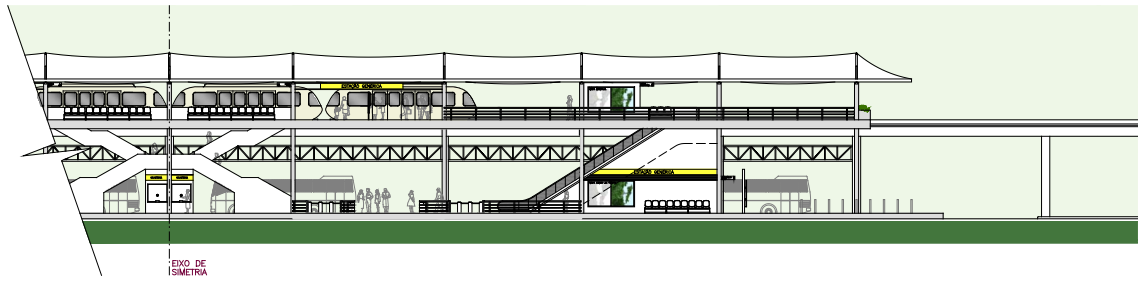

Corte A-A'
Esc. 1:250

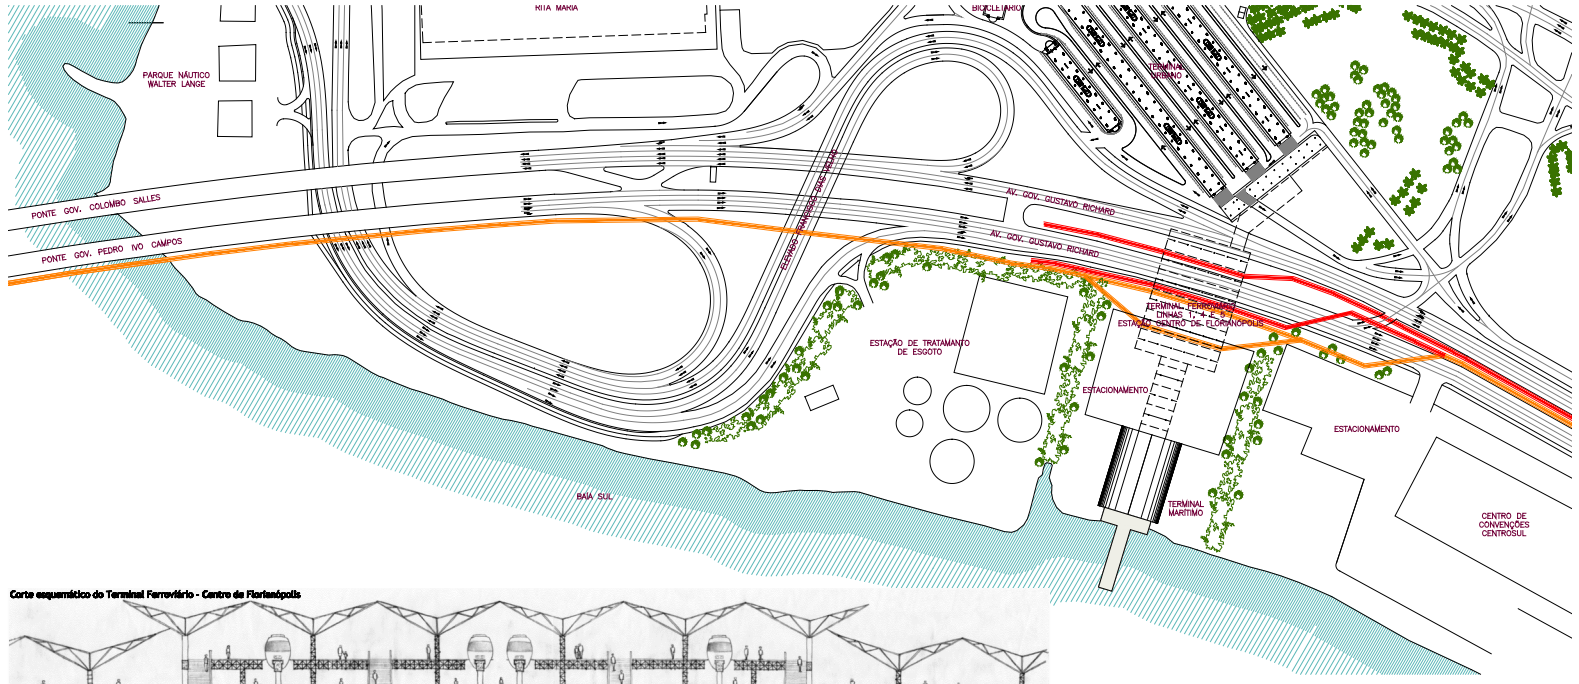

Corte esquemático do Terminal Ferroviário - Centro de Florianópolis

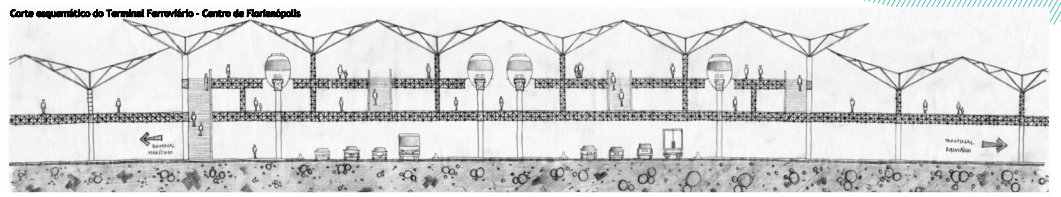

POSSIBILIDADES DE COMPOSIÇÃO DOS TERMINAIS DE INTEGRAÇÃO

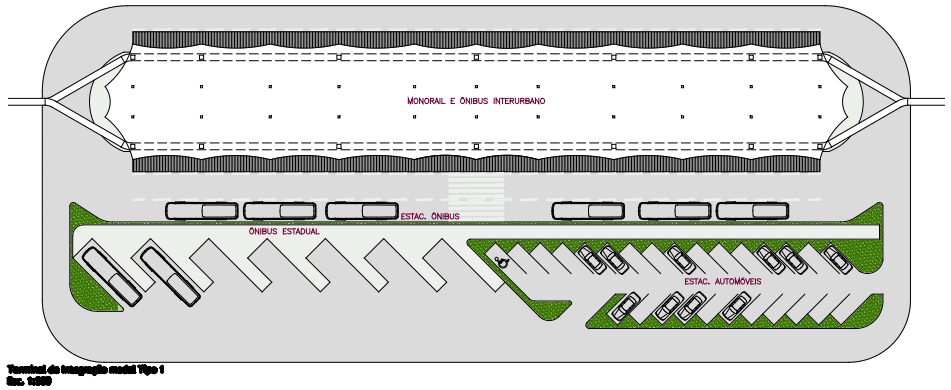

Terminal de Integração modal Tipo 1
Esc. 1:250

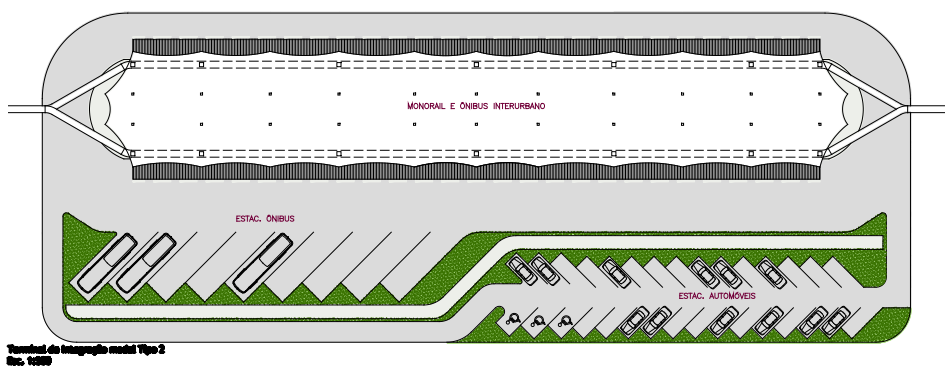

Terminal de Integração modal Tipo 2
Esc. 1:250

Terminal de Integração modal Tipo 3
Esc. 1:250

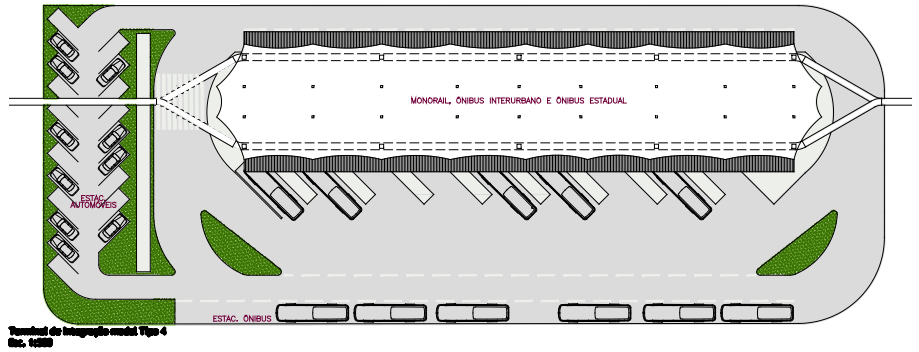

Terminal de Integração modal Tipo 4
Esc. 1:250

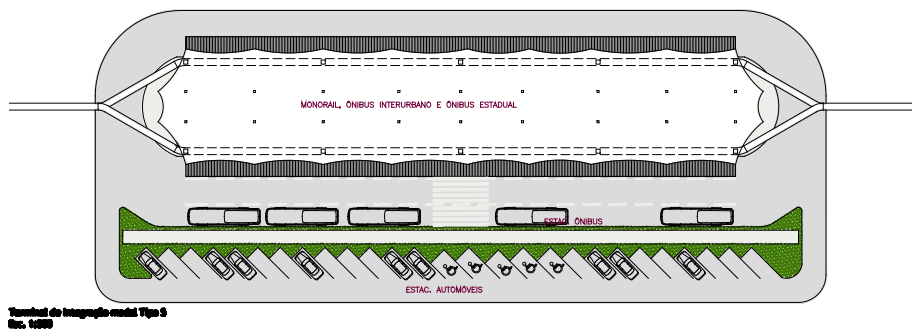

Terminal de Integração modal Tipo 5
Esc. 1:250

UNIVERSIDADE FEDERAL DE SANTA CATARINA - ARQUITETURA E URBANISMO - TRABALHO DE CONCLUSÃO DE CURSO

MOBILIDADE HUMANA NA REGIÃO POLARIZADA POR FLORIANÓPOLIS

- A PROBLEMÁTICA DA SEGREGAÇÃO ESPACIAL -

ACADÊMICA: PAULA D'AVILA BARCELLOS - ORIENTADOR: PROFESSOR ROBERTO GONÇALVES DA SILVA - SEMESTRE 2008 - 02