


PLANTA BAIXA ESTACIONAMENTO
ESC. 1:250



ABASTECIMENTO DA COZINHA
CIRCULAÇÃO DE CLIENTES
CIRCULAÇÃO DE FUNCIONÁRIOS

FLUXOS RESTAURANTE
ESC. 1:500

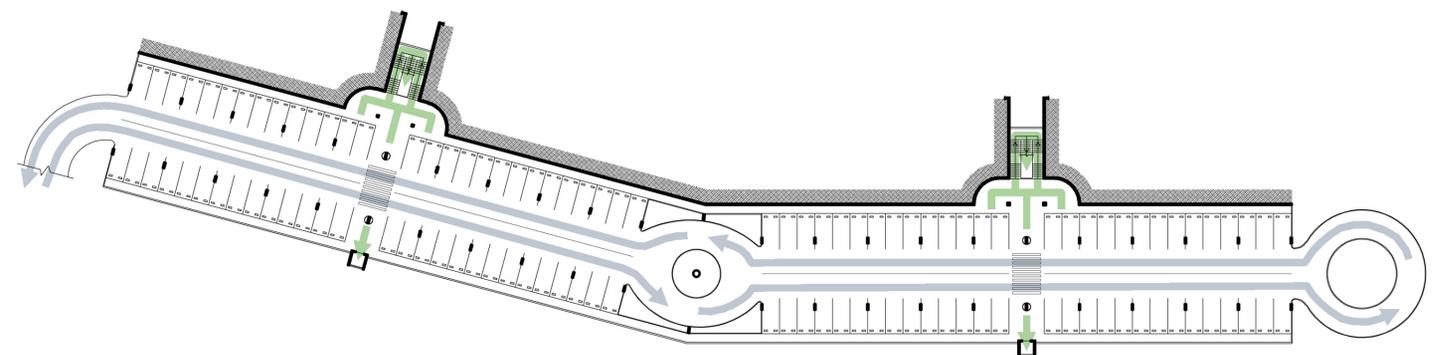

CIRCULAÇÃO DE VEÍCULOS
CIRCULAÇÃO DE CLIENTES

FLUXOS ESTACIONAMENTO
ESC. 1:500