


TABELA DE ESQUADRIAS

PORTAS LARGURA FUNCIONAMENTO MATERIAL

PORTAS	LARGURA	FUNCIONAMENTO	MATERIAL
P1	320	CORRER	VIDRO
P2	160	ABRIR	VIDRO
P3	160	DUPLO SENTIDO	MADEIRA
P4	140	DUPLO SENTIDO	MADEIRA
P5	100	ABRIR	MADEIRA
P6	90	ABRIR	MADEIRA
P7	80	ABRIR	MADEIRA
P8	70	ABRIR	MADEIRA
P9	70	ABRIR	MADEIRA
P10	70	ABRIR	MADEIRA
P11	60	ABRIR	MADEIRA


JANELAS LARGURA ALTURA PEITORIL

JANELAS	LARGURA	ALTURA	PEITORIL
J1	265	200	95
J2	355	200	95
J3	430	200	95
J4	480	200	95
J5	130	80	150
J6	140	80	150
J7	230	80	150
J8	280	80	150

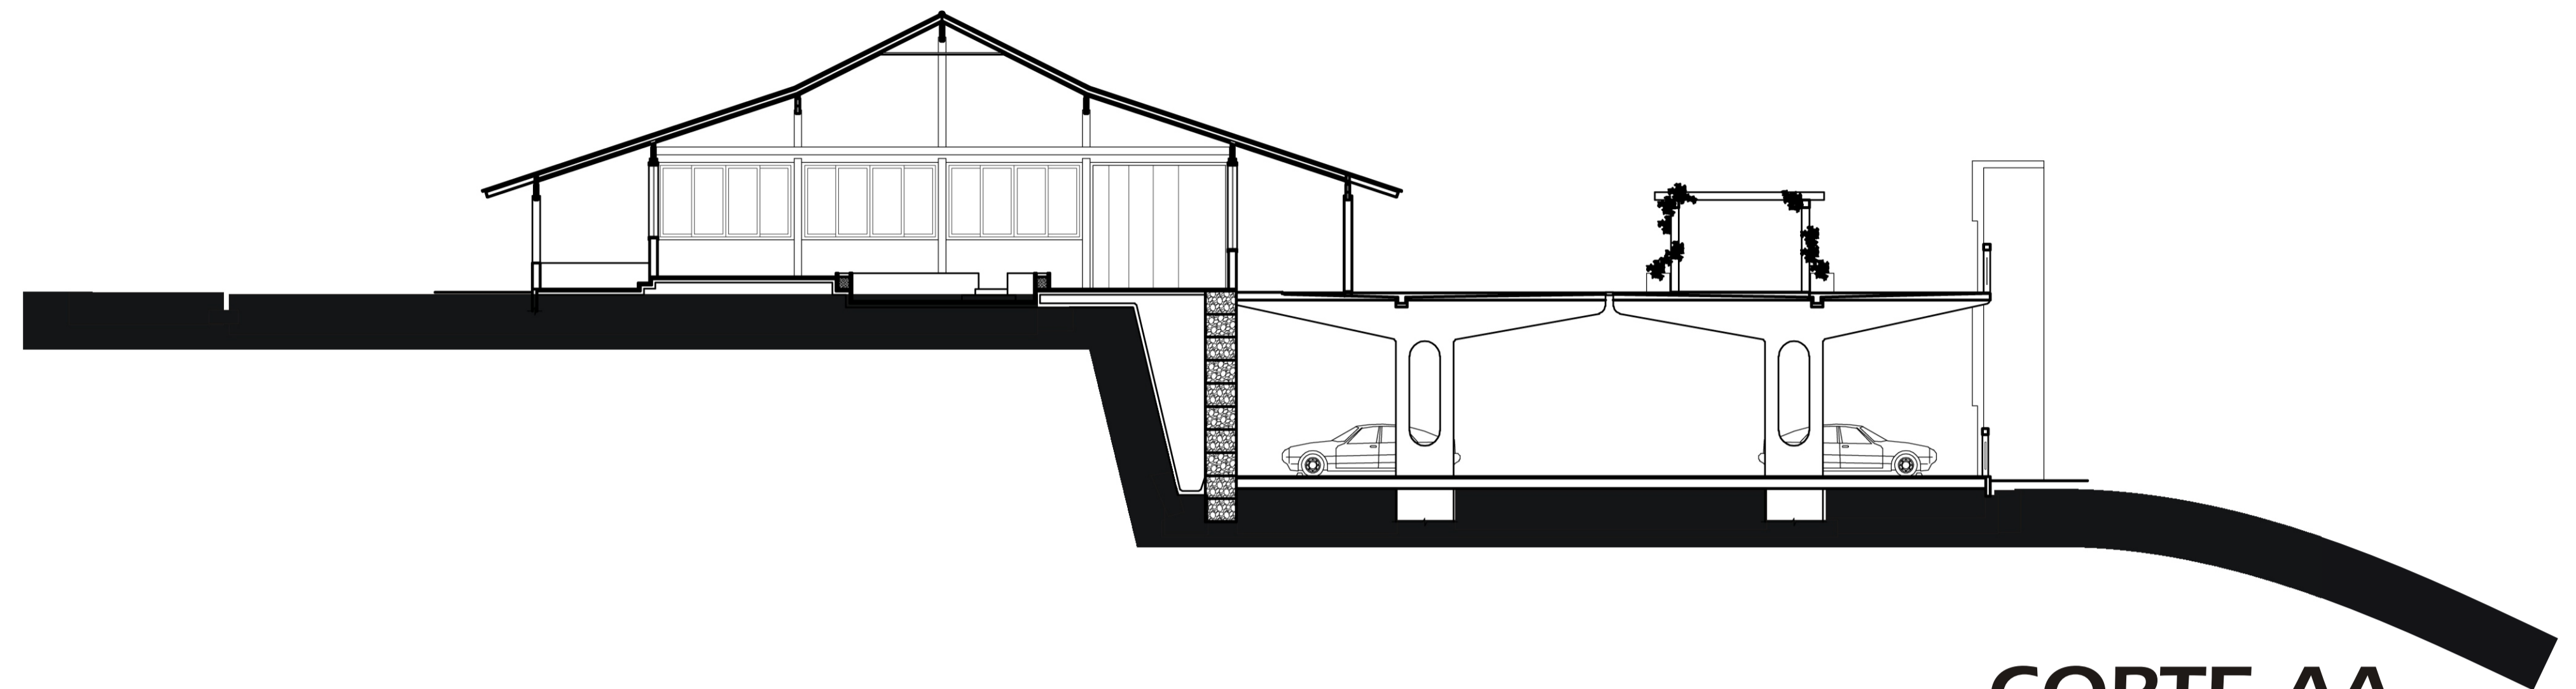


CORTE AA

ESC. 1:125

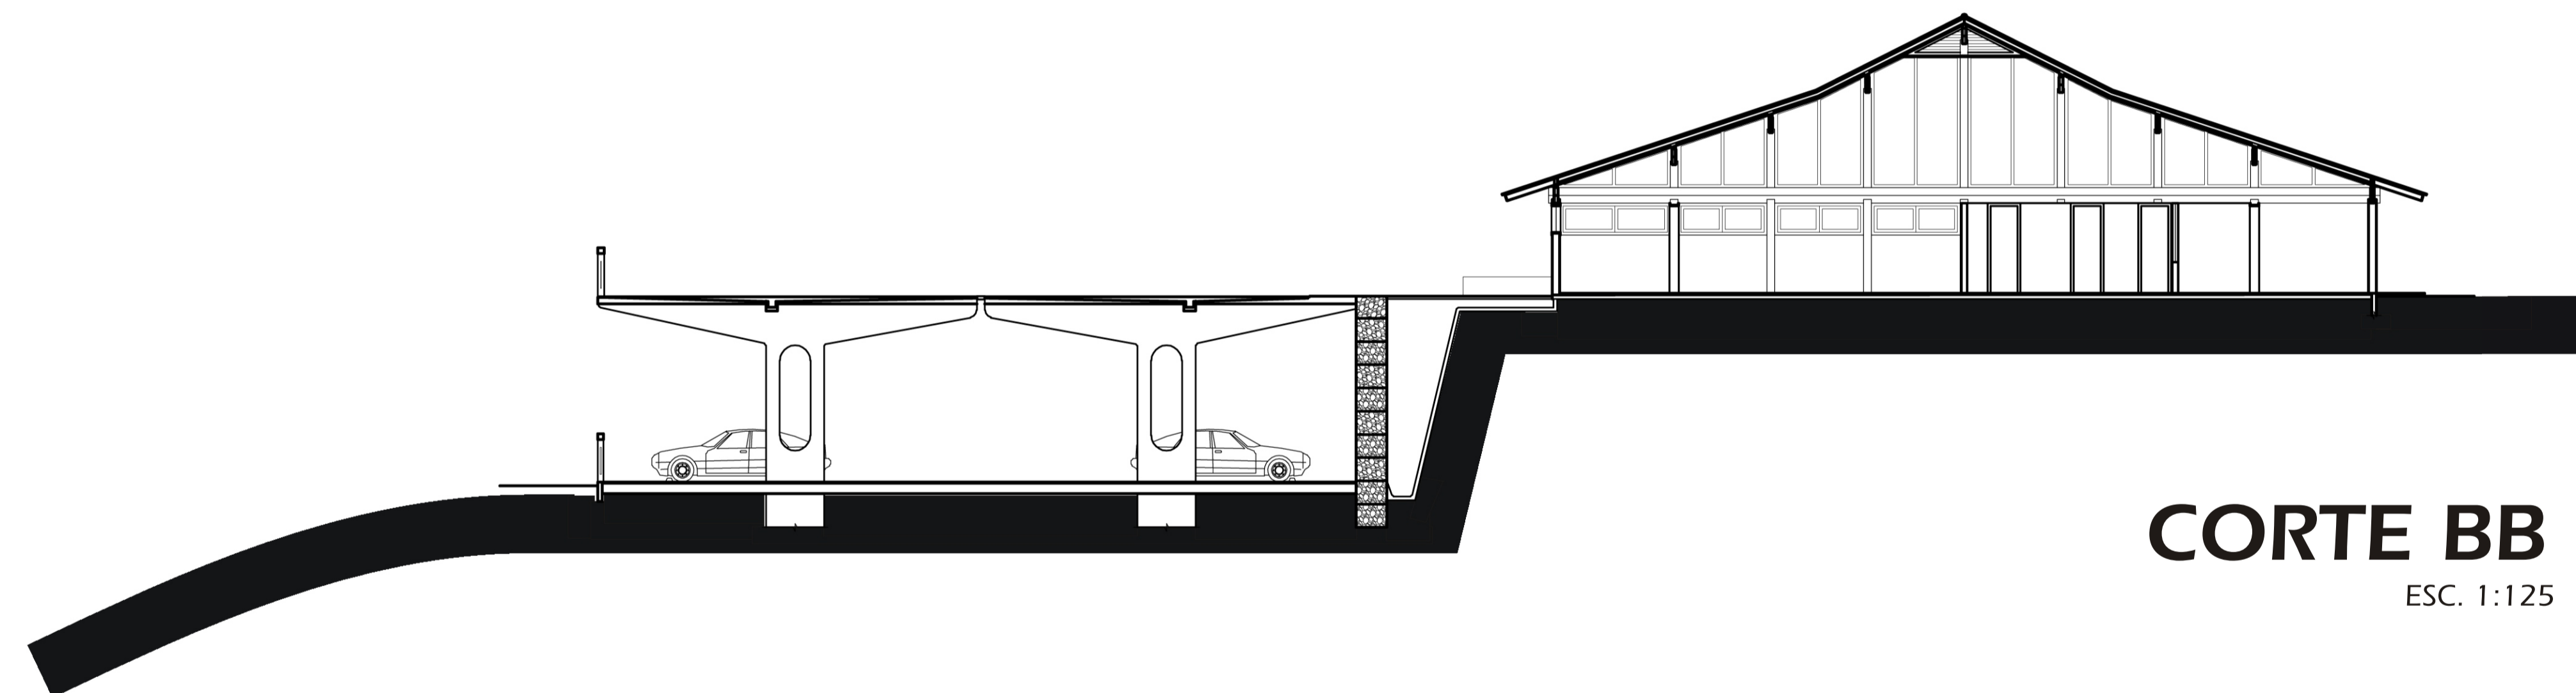

CORTE BB

ESC. 1:125

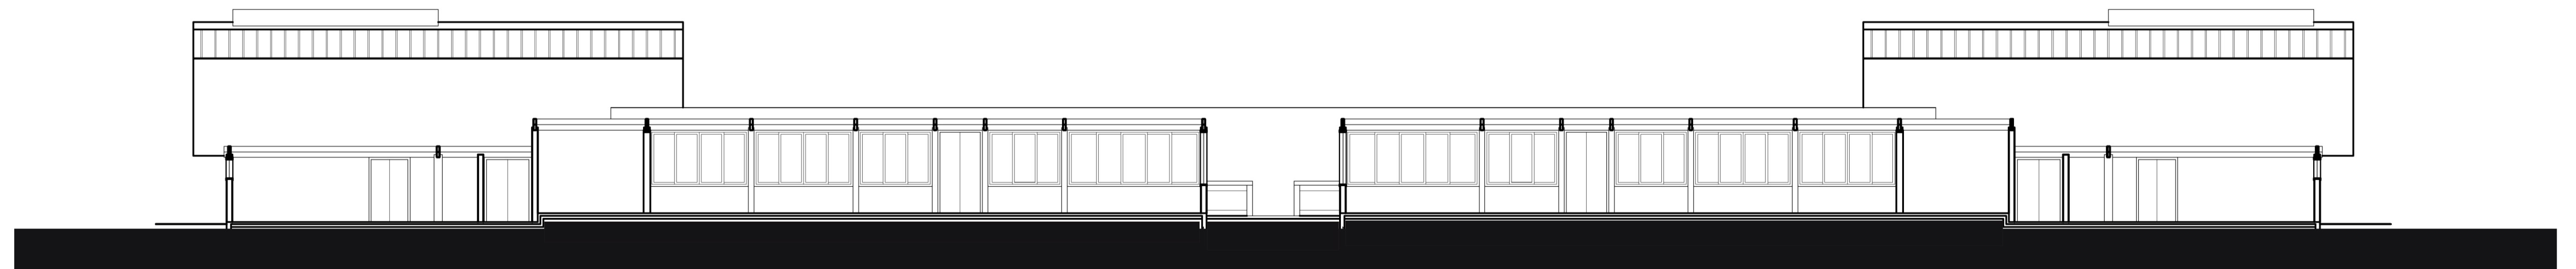

CORTE CC

ESC. 1:125