


SITUAÇÃO

O terreno escolhido para implantação do projeto situa-se na área do Hospital Universitário da UFSC, no município de Florianópolis, Santa Catarina.

Os fatores que levaram à escolha desta área são:

- Situa-se em local central da cidade, de fácil acesso, sendo atendido por transporte público;
- Local plano, permitindo assim um projeto em único pavimento, sem escadas, em função da dificuldade de mobilidade dos portadores de Parkinson;
- A APASC - Associação Parkinson Santa Catarina iniciou a partir de um grupo de apoio, dentro do próprio Hospital Universitário;
- Existe interesse de se viabilizar o projeto por parte de profissionais da área da saúde e da Associação;
- Por ser um Hospital Escola, este Centro de Reabilitação pode servir para pesquisas e aprendizado dos alunos da UFSC;
- Para a realização de exames e outros diagnósticos, os pacientes poderão ser encaminhados ao Hospital Universitário;
- Ao analisar o projeto do Escritório Técnico da UFSC ETUSC - que propõe alterações para a área do HU, constatou-se que esta seria a única área disponível para construção deste tipo de equipamento. Esse projeto prevê um novo acesso para a área que servirá inclusive para o Centro de Reabilitação.

O fator negativo do terreno escolhido é a existência nesse local de uma estação de tratamento de esgoto desativada. Esta estação será retirada e será feito um aterro nesse espaço. Inclusive nessa área fica o depósito de lixo hospitalar que se propõe transferi-lo para outro local do hospital, nas imediações da Rua Maria Flora Pausewang, facilitando assim a sua retirada.

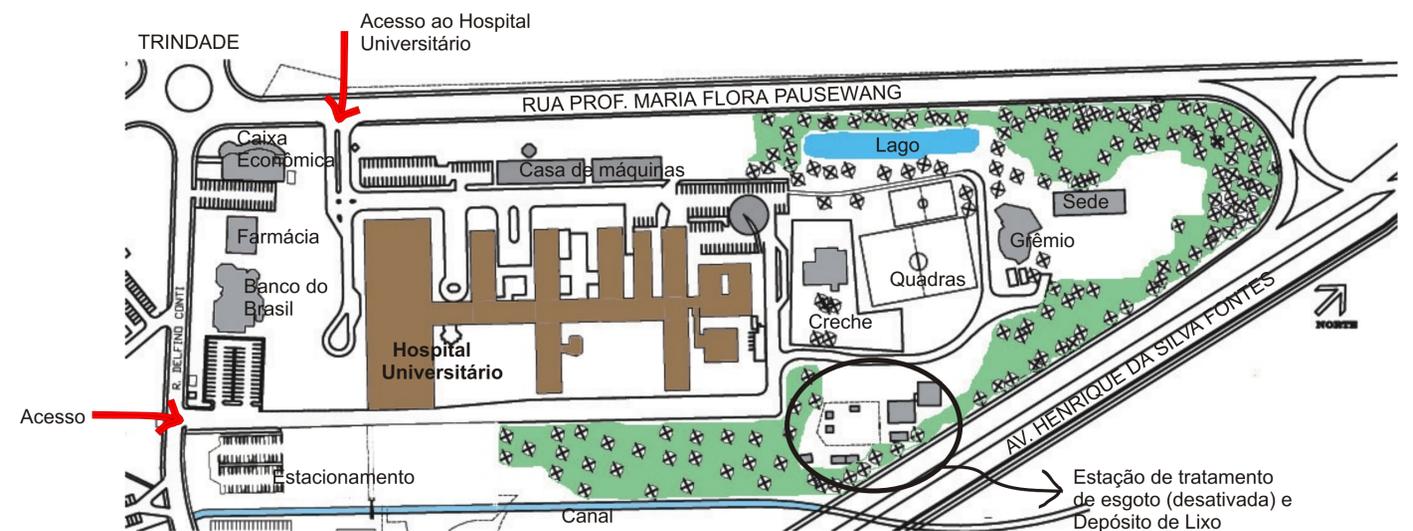

SITUAÇÃO ATUAL
Esc: 1/2000



Vista do terreno
Fonte: Particular



Vista do terreno
Fonte: Particular



Hospital Universitário
Fonte: Particular




Hospital Universitário
Fonte: Particular



Acesso
Fonte: Particular



Vista do entorno
Fonte: Particular

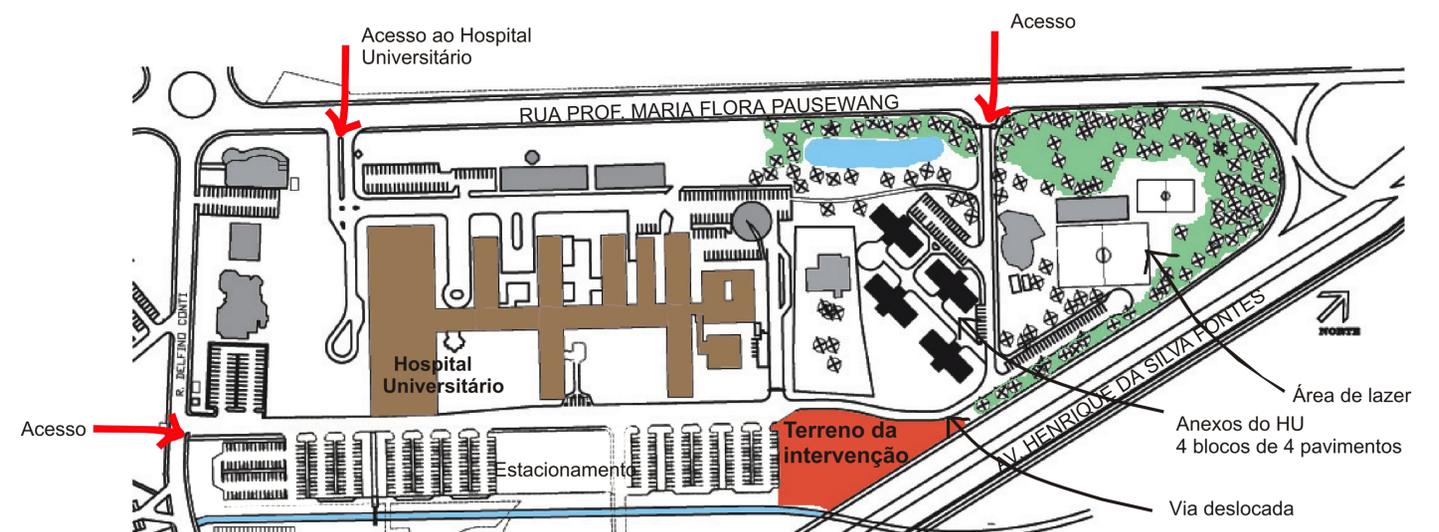

SITUAÇÃO PROPOSTA PELO ETUSC
Esc: 1/2000



CENTRO DE REABILITAÇÃO PARA PORTADORES DE MAL DE PARKINSON

UNIVERSIDADE FEDERAL DE SANTA CATARINA
CTC - DEPARTAMENTO DE ARQUITETURA E URBANISMO
TRABALHO DE CONCLUSÃO DE CURSO - 2005/1

ACADÊMICA: CHIARA MARIELE GURGACZ
ORIENTADOR: PROF. WILSON JESUS DA CUNHA SILVEIRA