





FACHADA PRAIA
ESC. 1:500

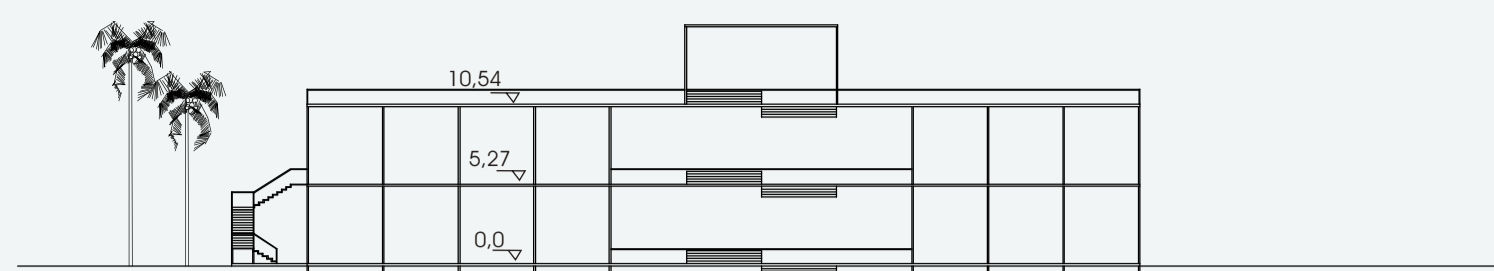


CORTE AA'
ESC. 1:500

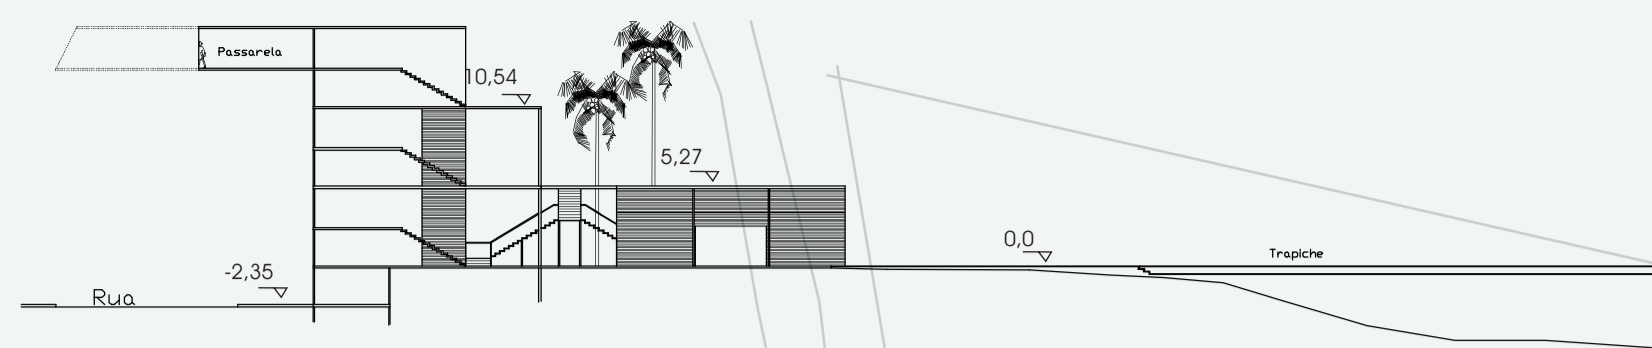


CORTE BB'
ESC. 1:500

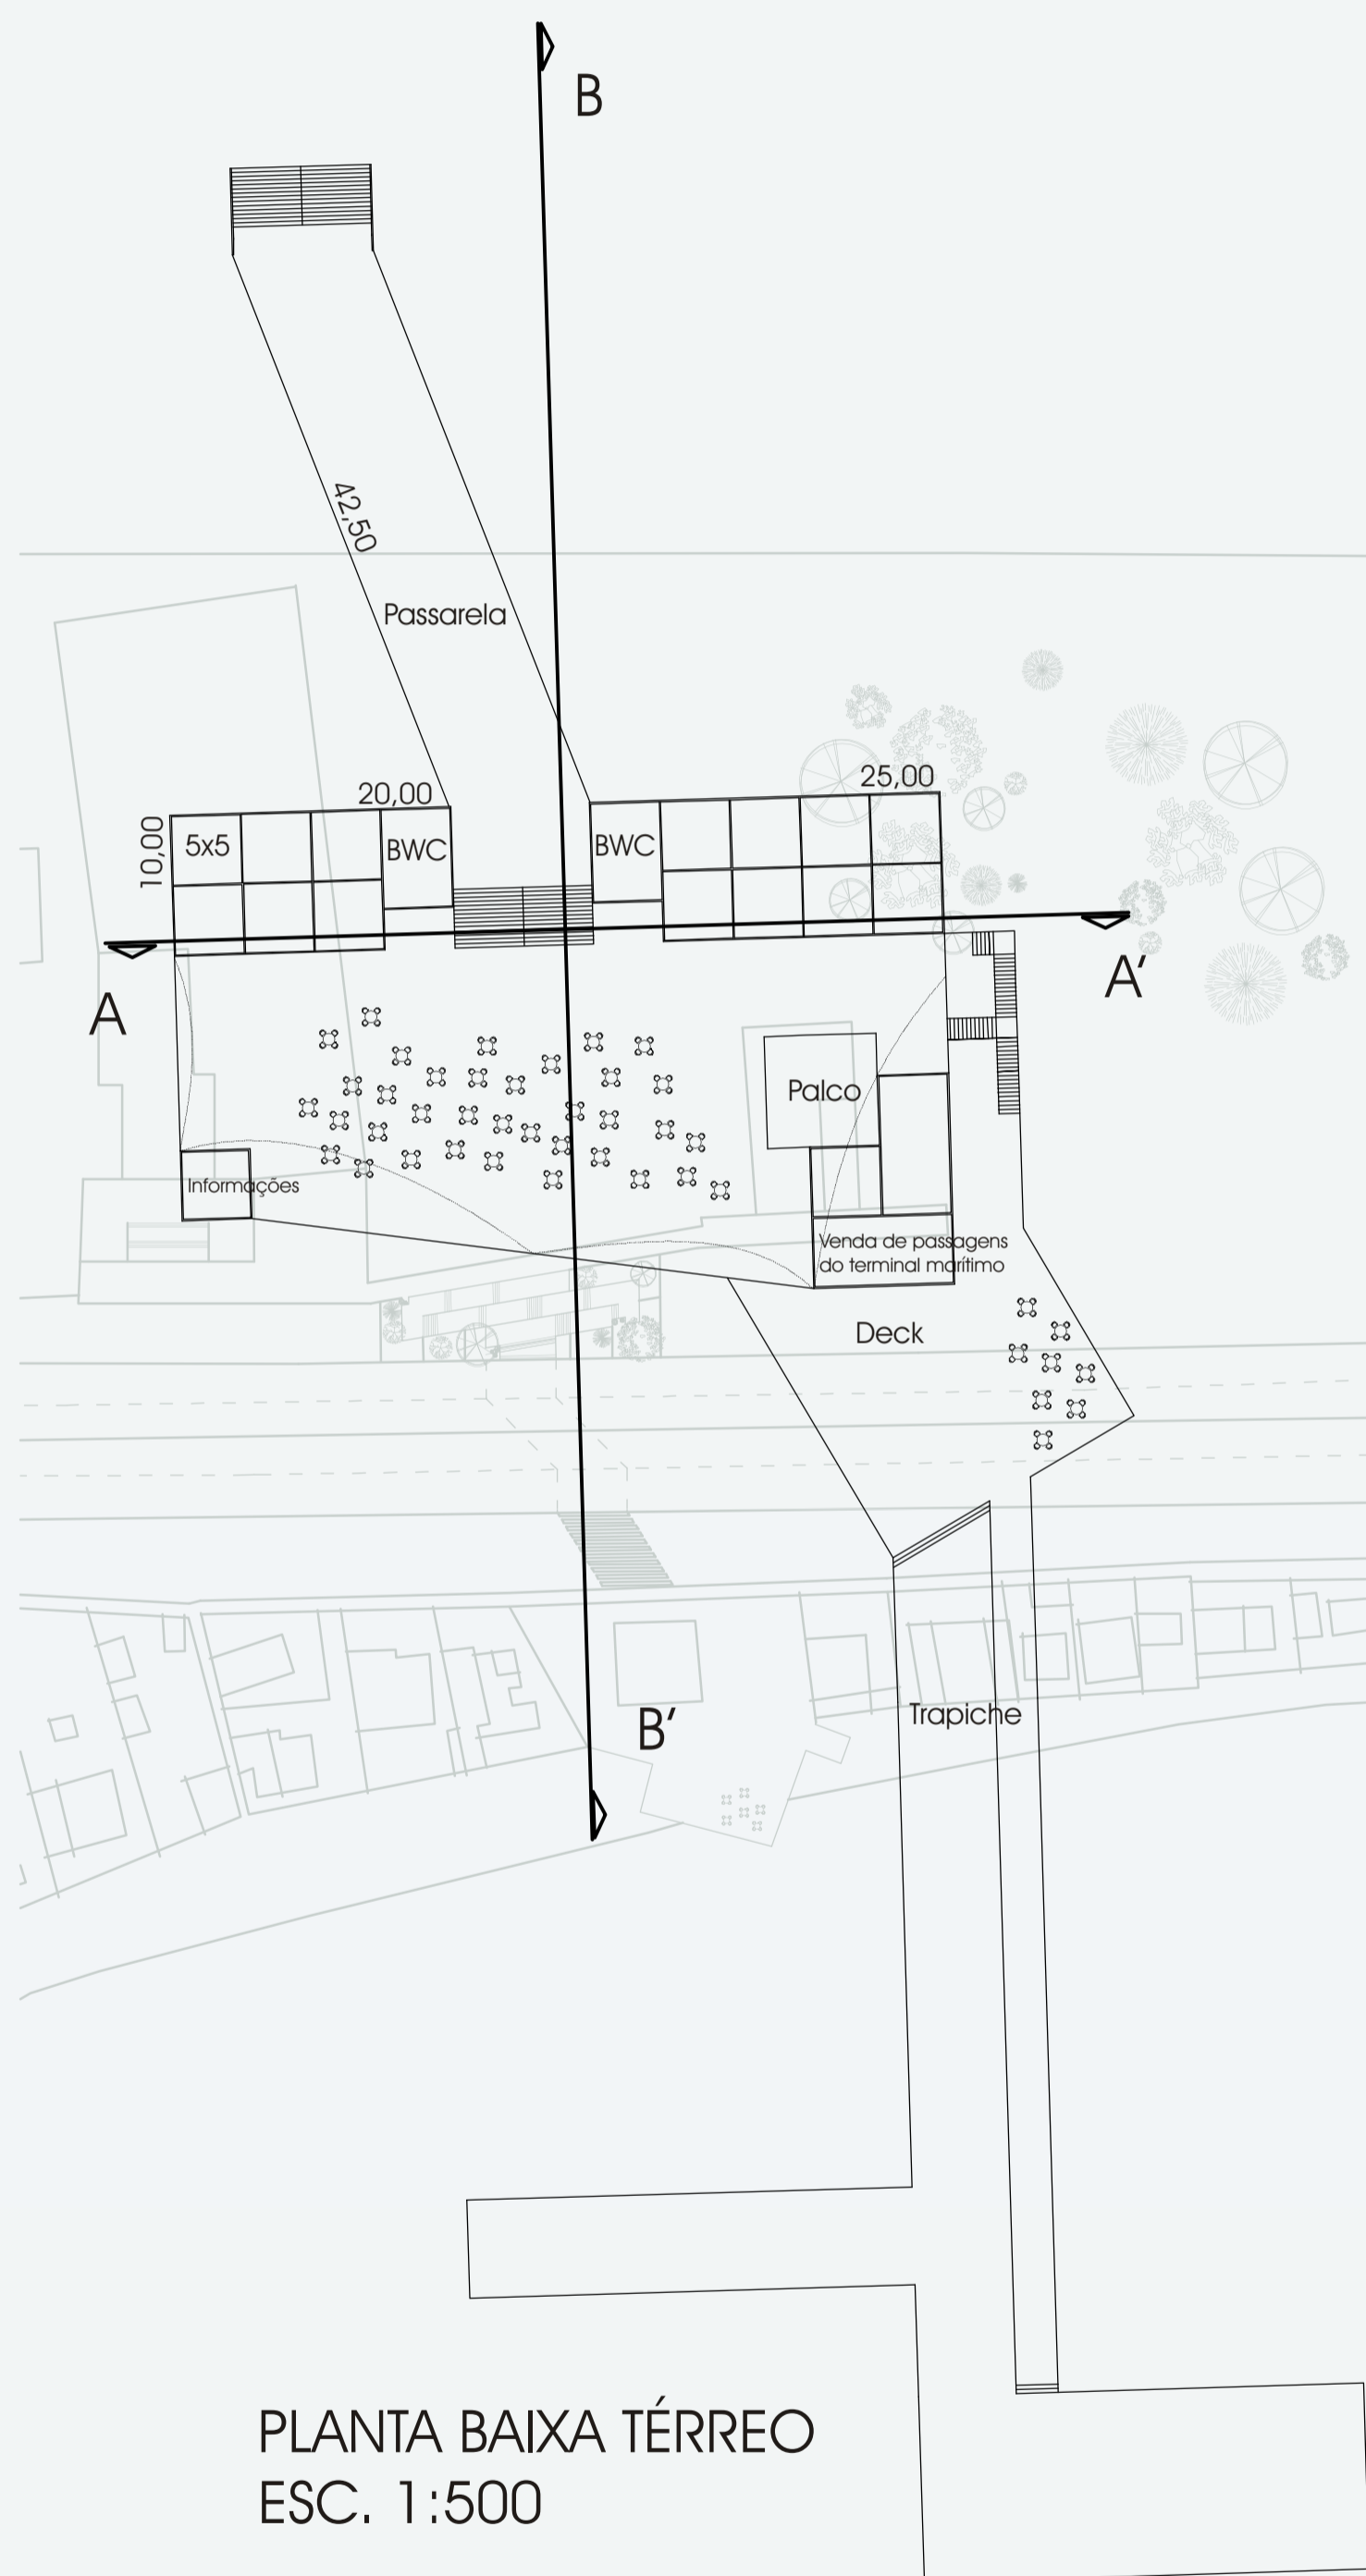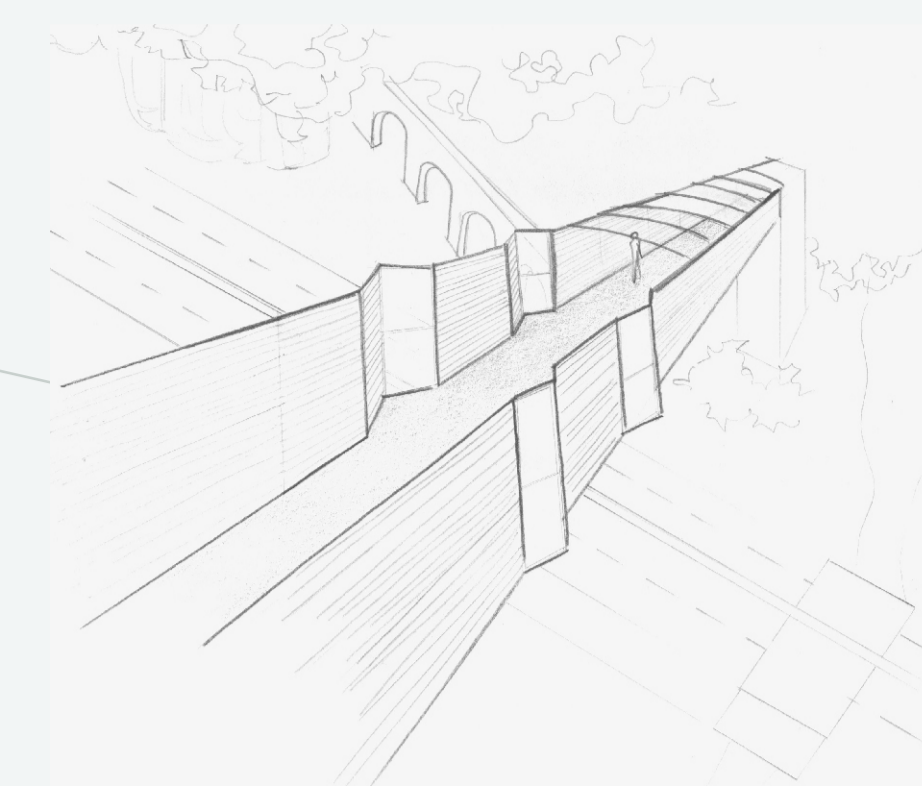


PLANTA BAIXA TÉRREO
ESC. 1:500

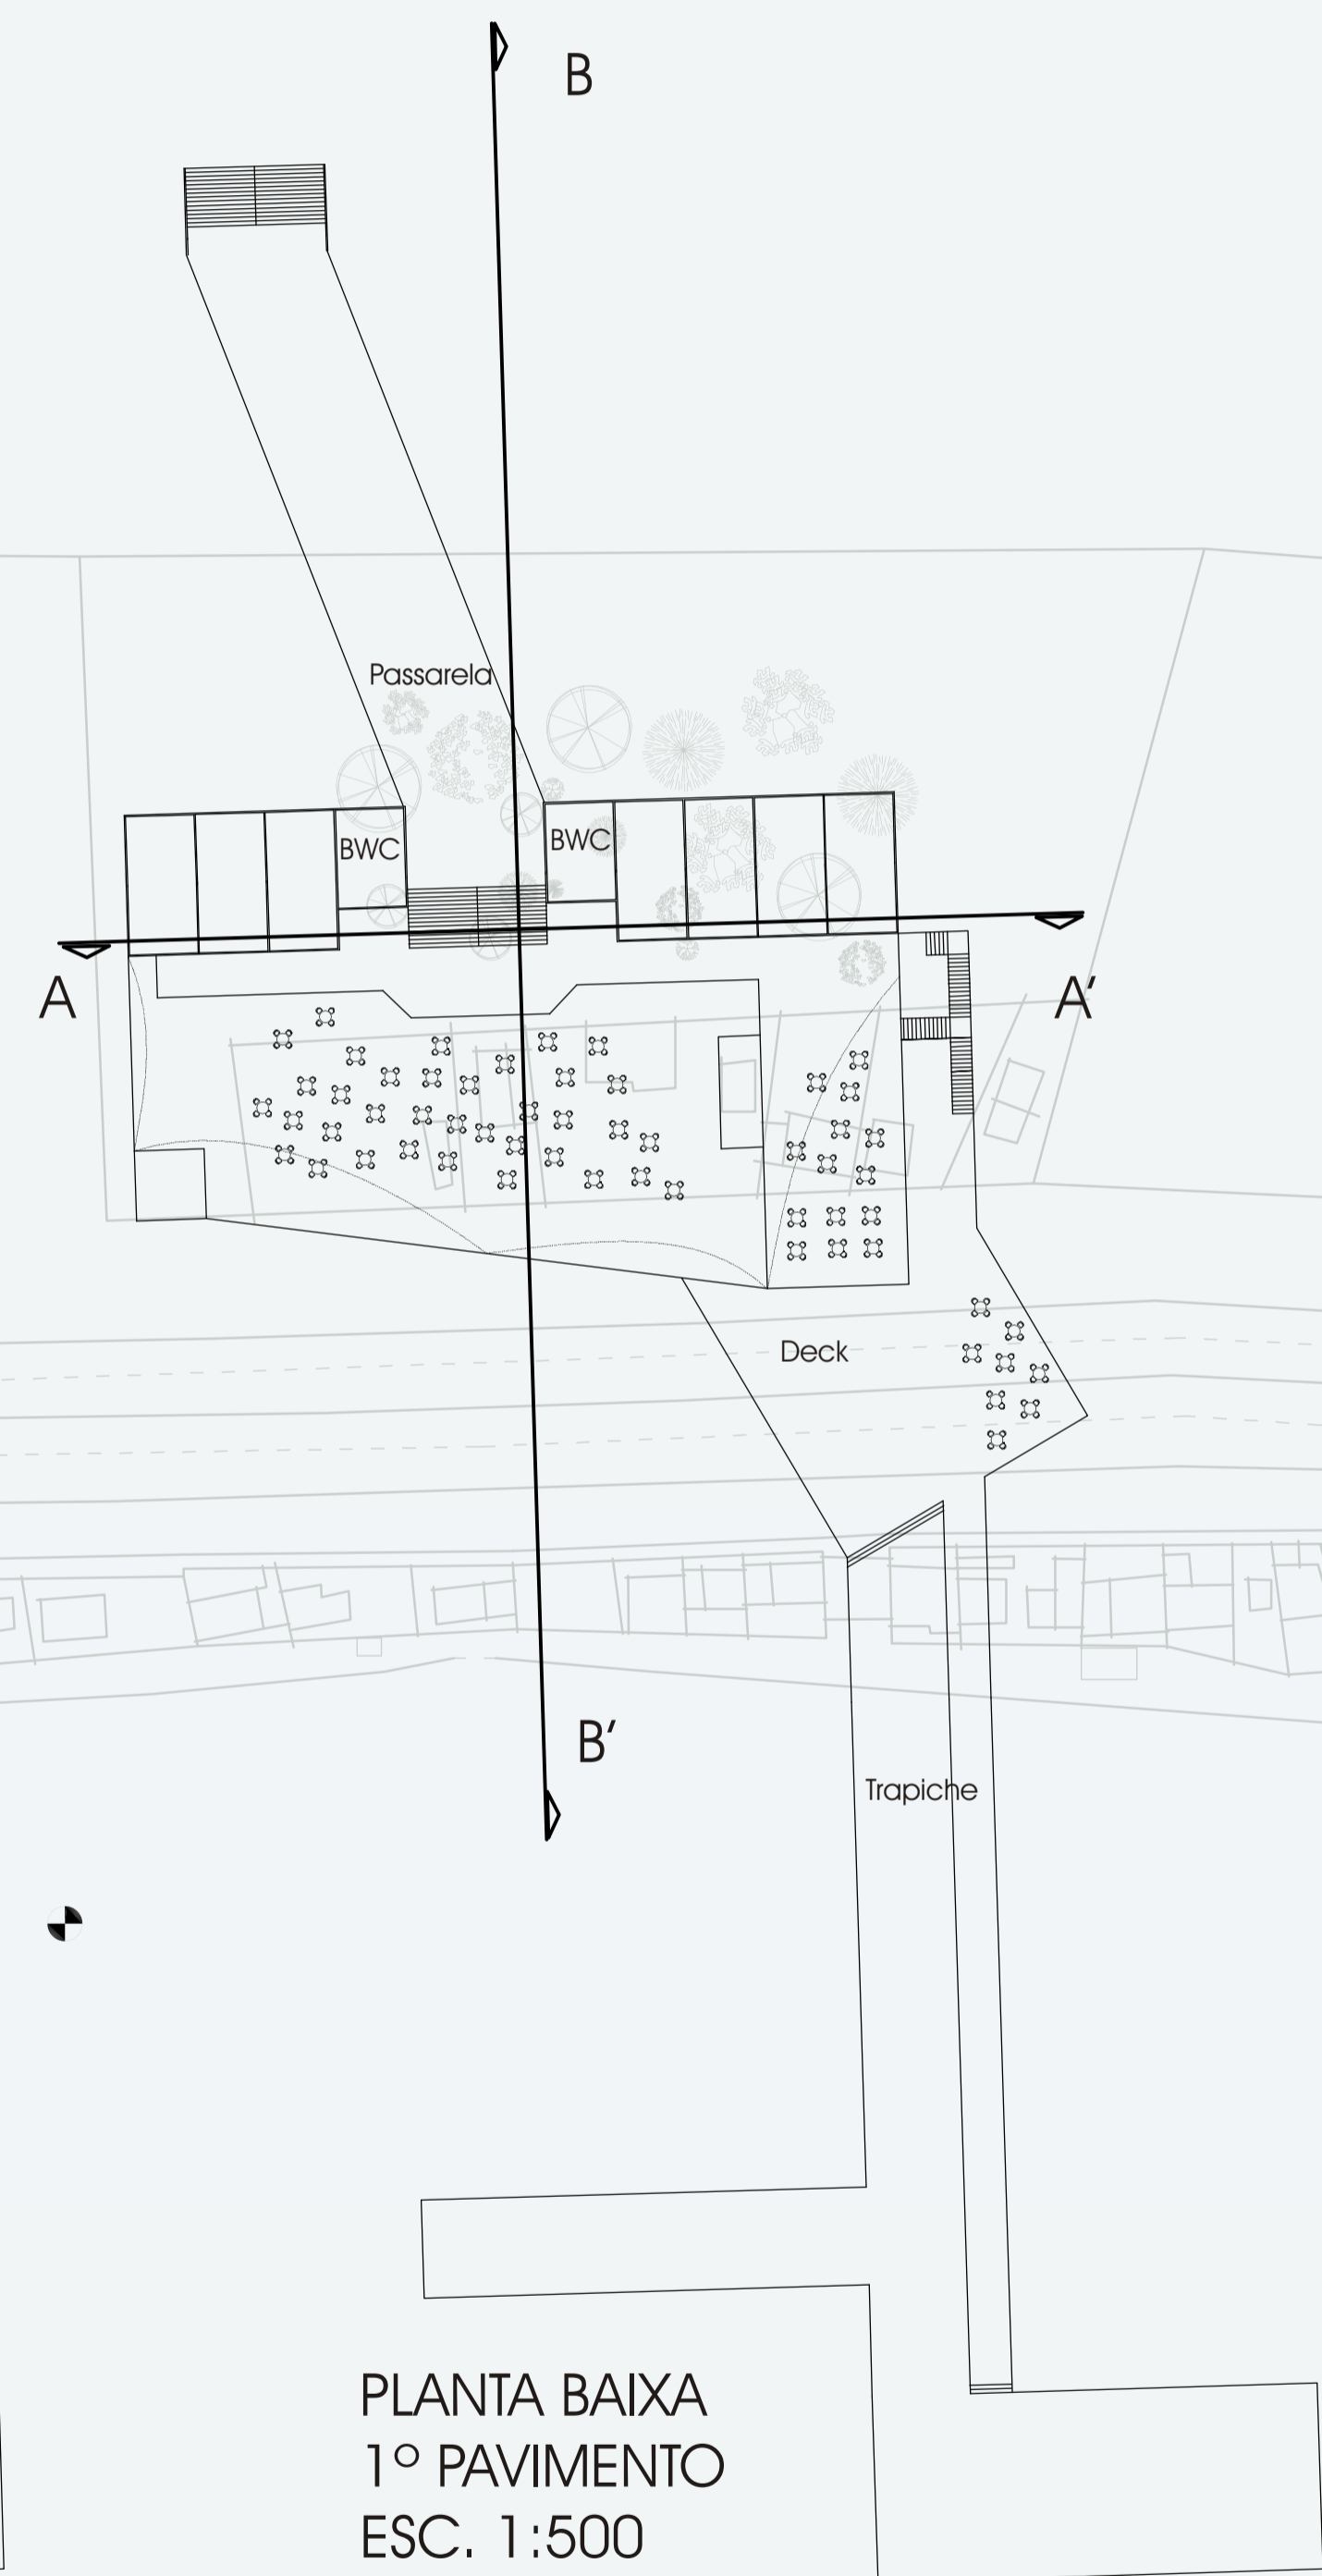

PLANTA BAIXA
1º PAVIMENTO
ESC. 1:500

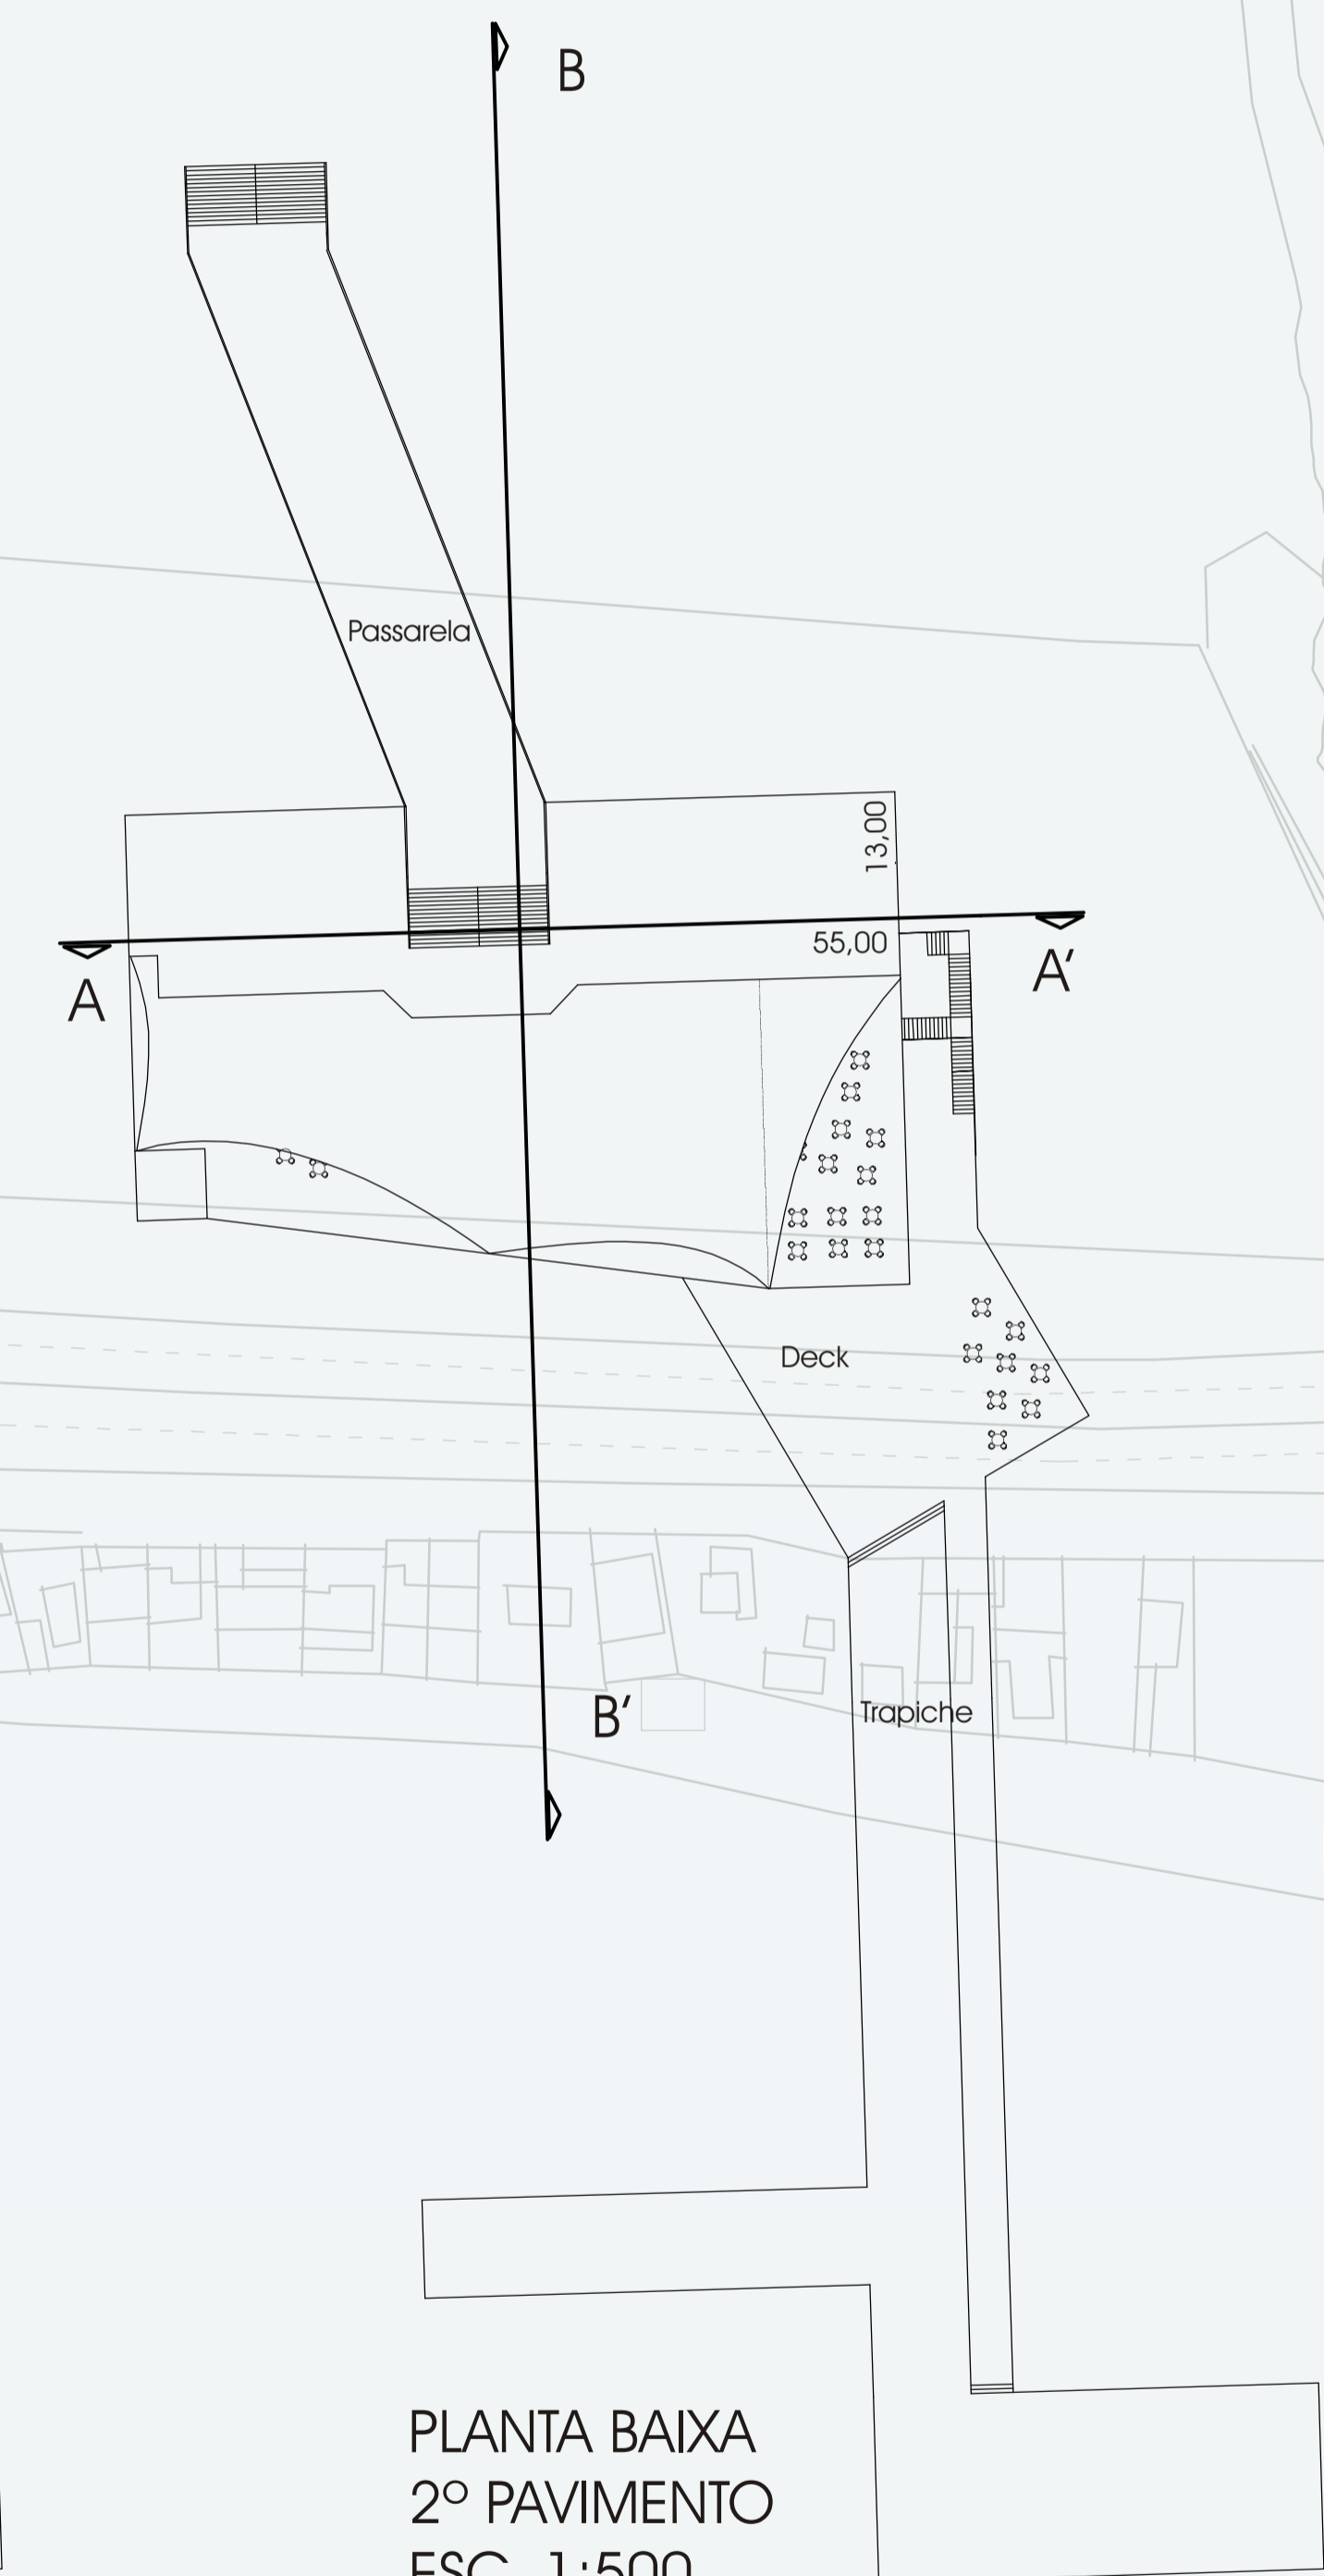

PLANTA BAIXA
2º PAVIMENTO
ESC. 1:500

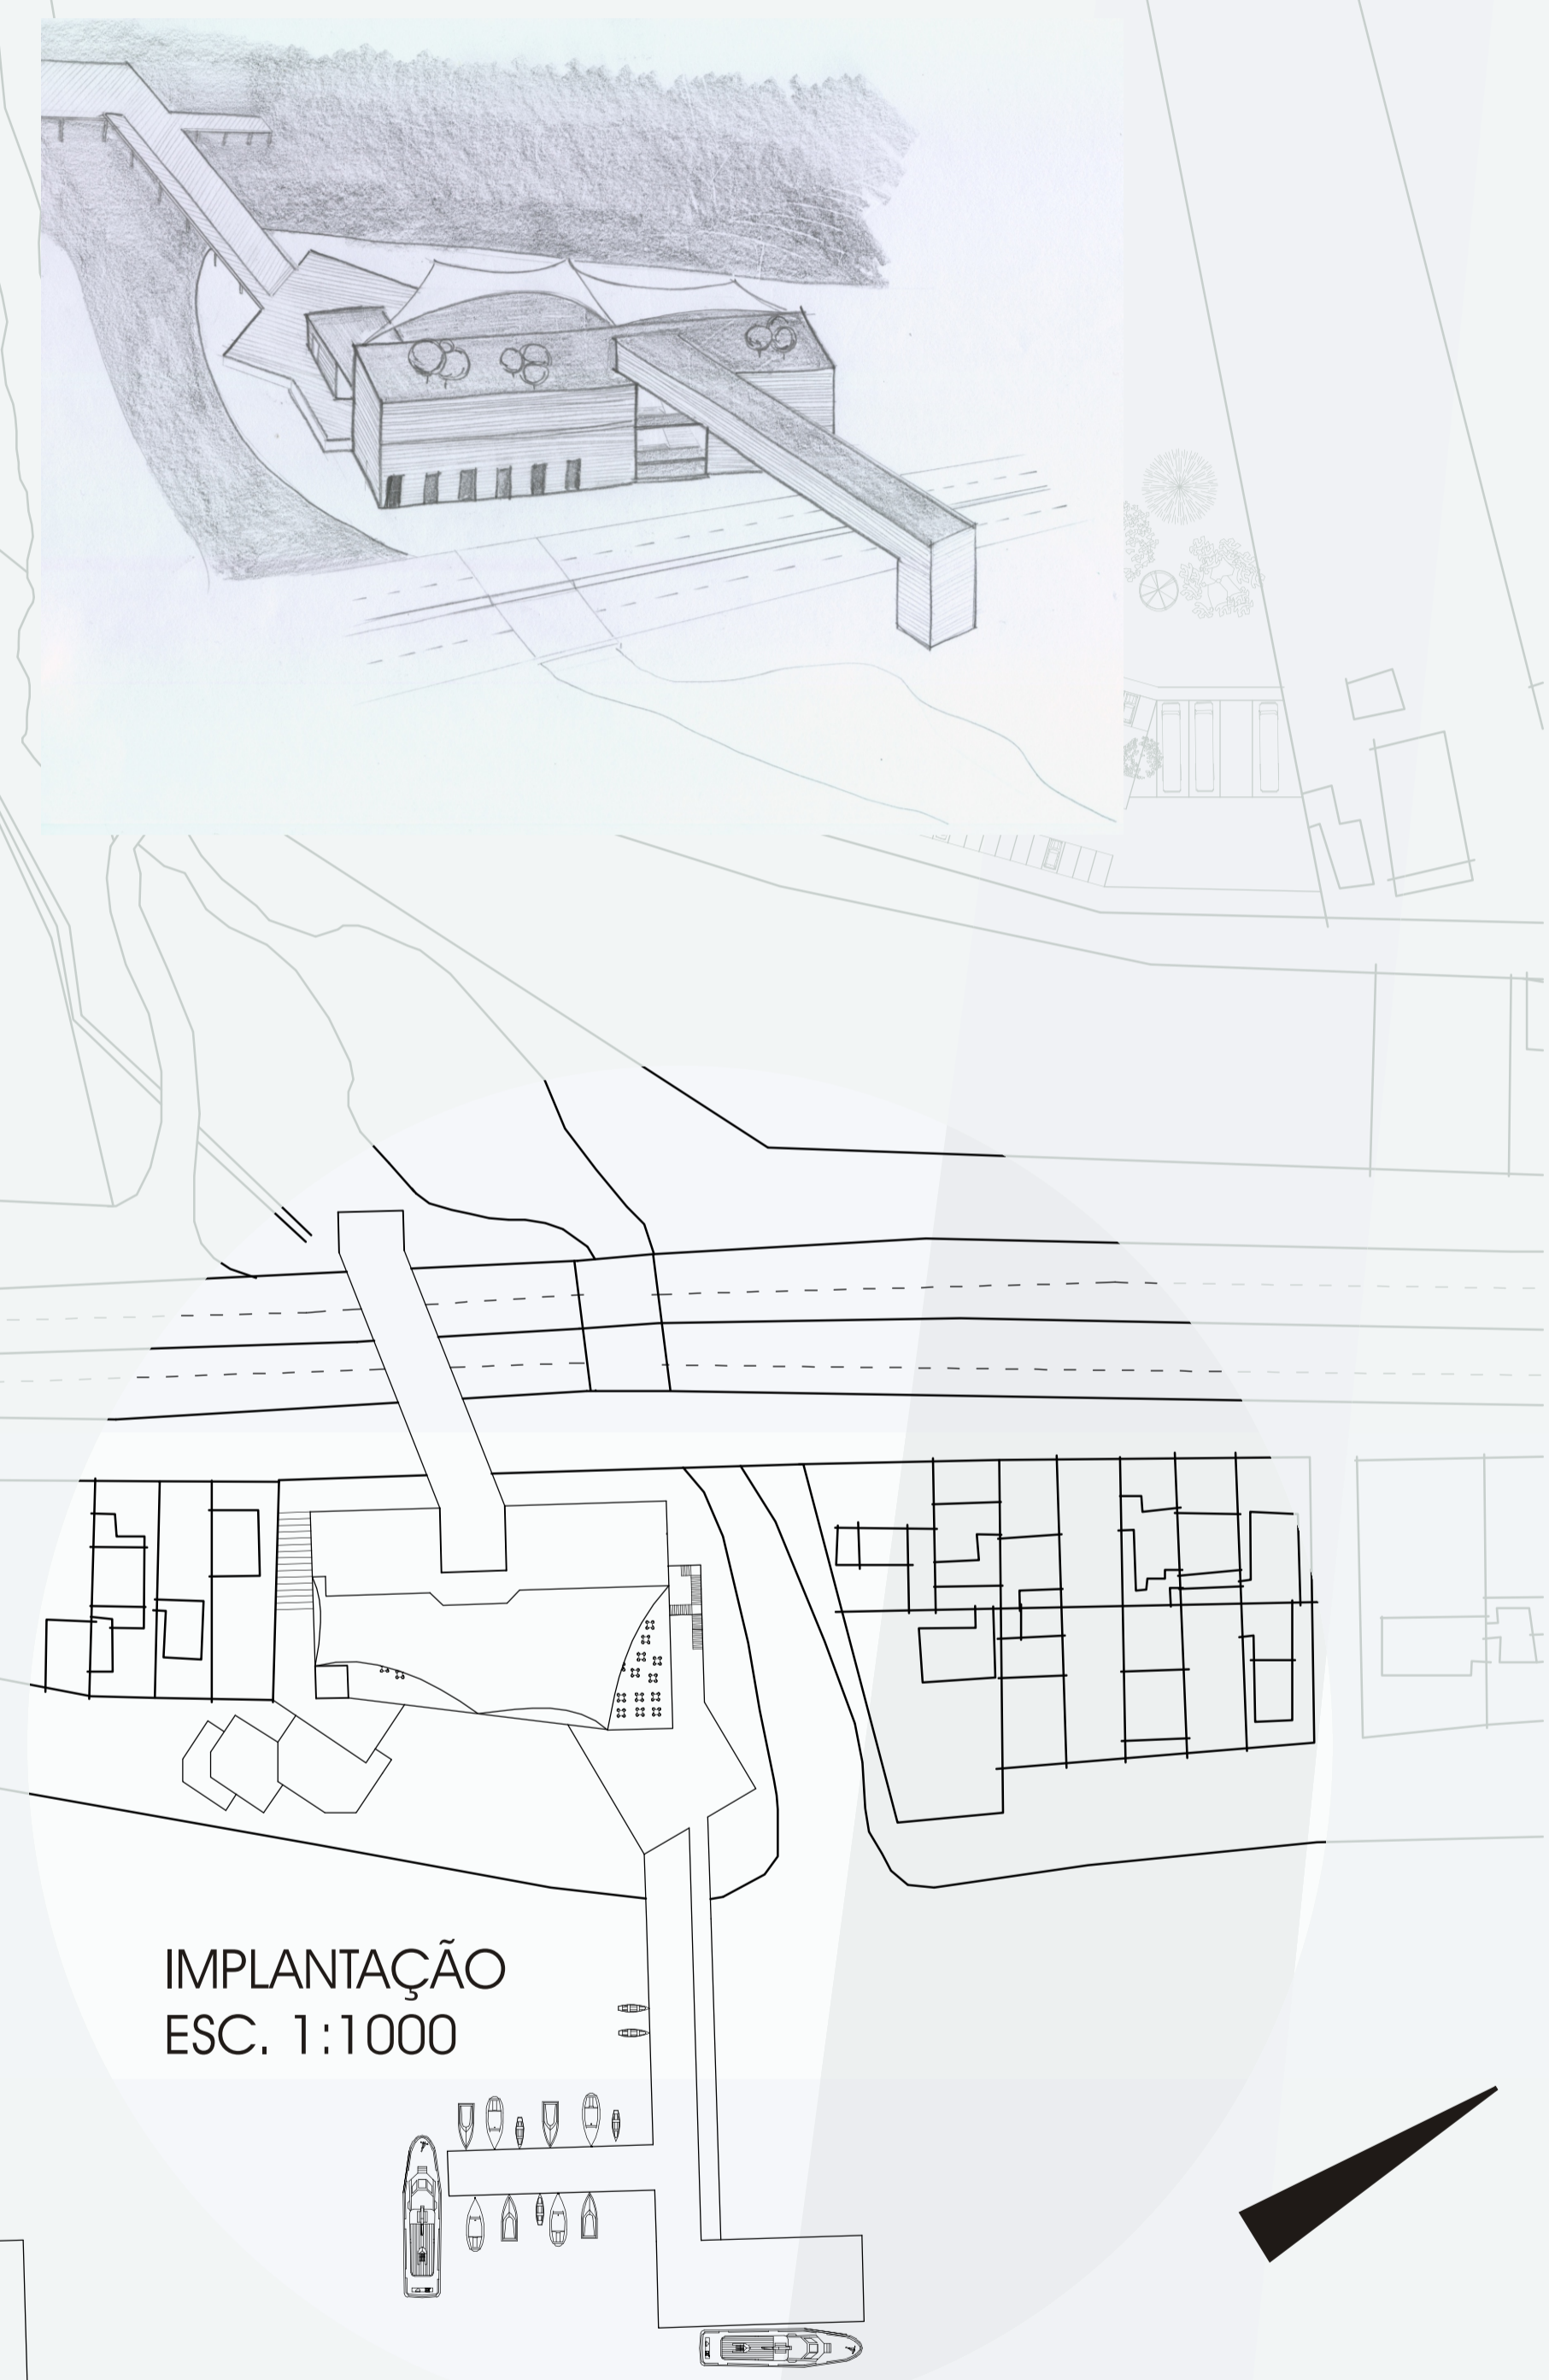

IMPLANTAÇÃO
ESC. 1:1000

