




PLANTA BAIXA  
RESTAURANTE  
TÉRREO  
ESC. 1:250

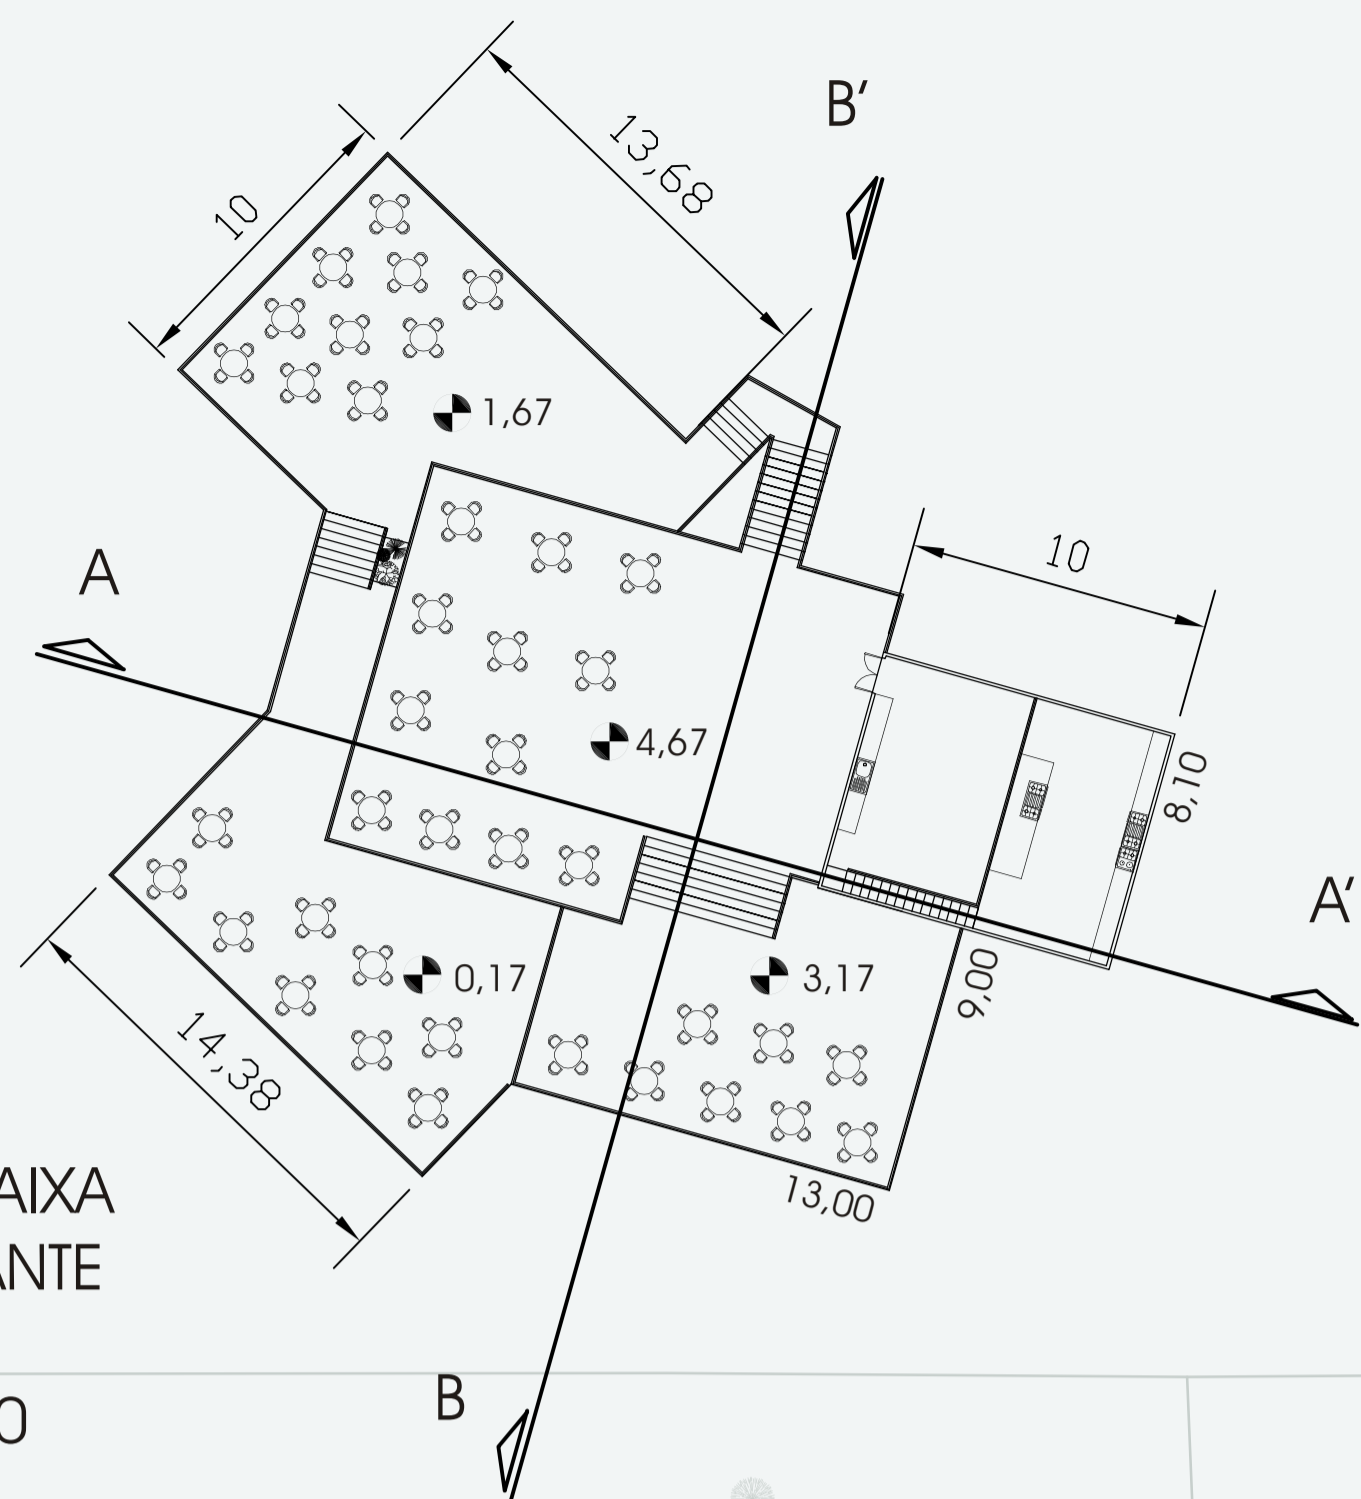


FACHADA FRENTE CACHOEIRA  
ESC. 1:250

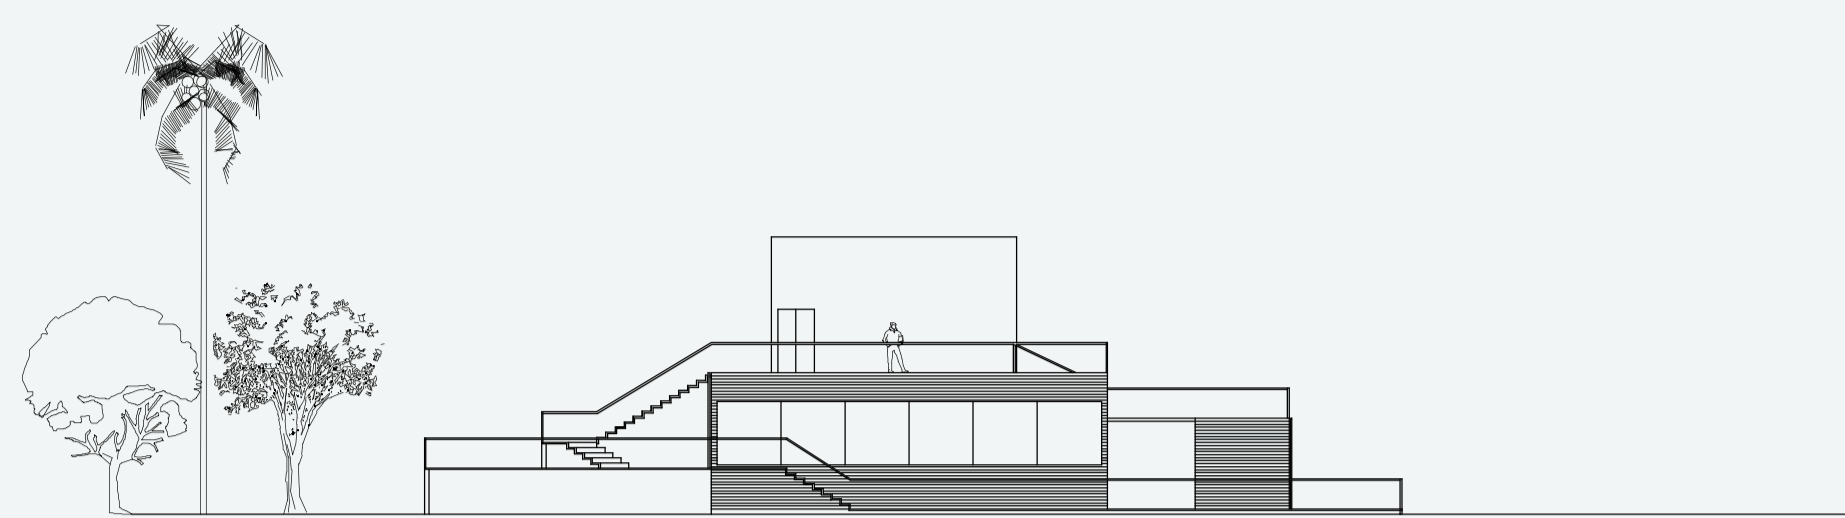


FACHADA FRENTE RUA  
ESC. 1:250

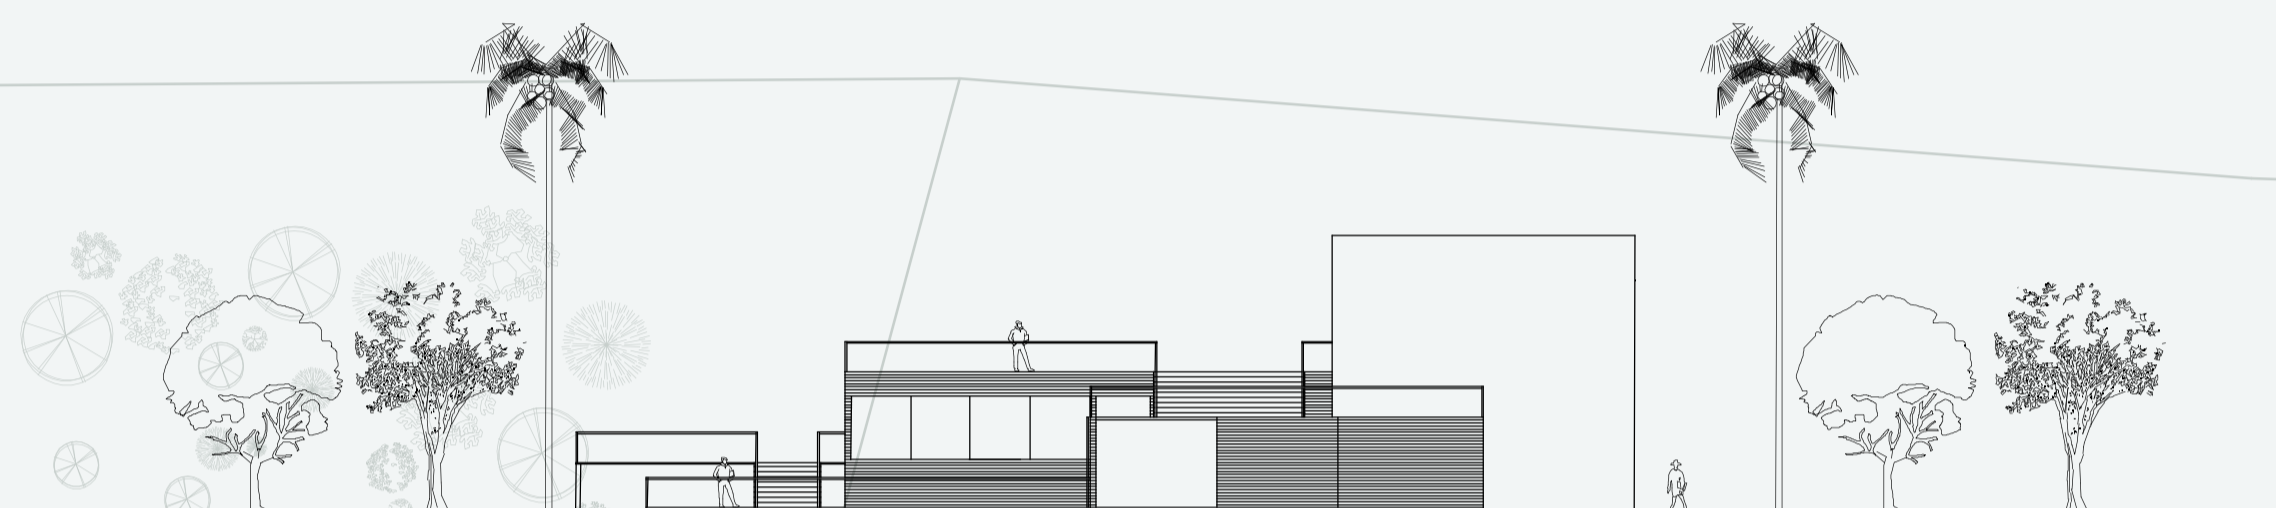



CORTE AA'  
ESC. 1:250

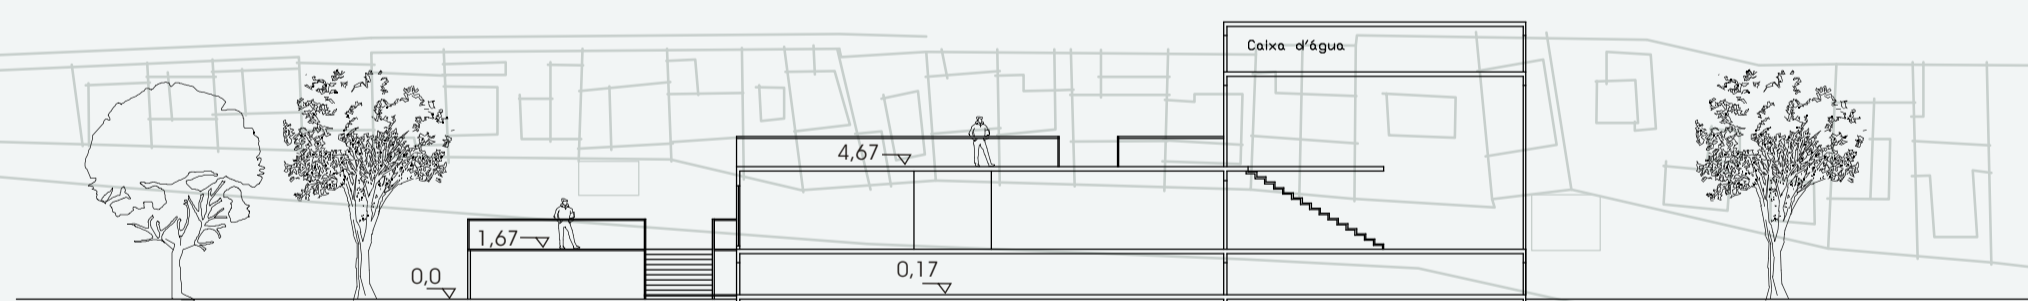

CORTE BB'  
ESC. 1:250

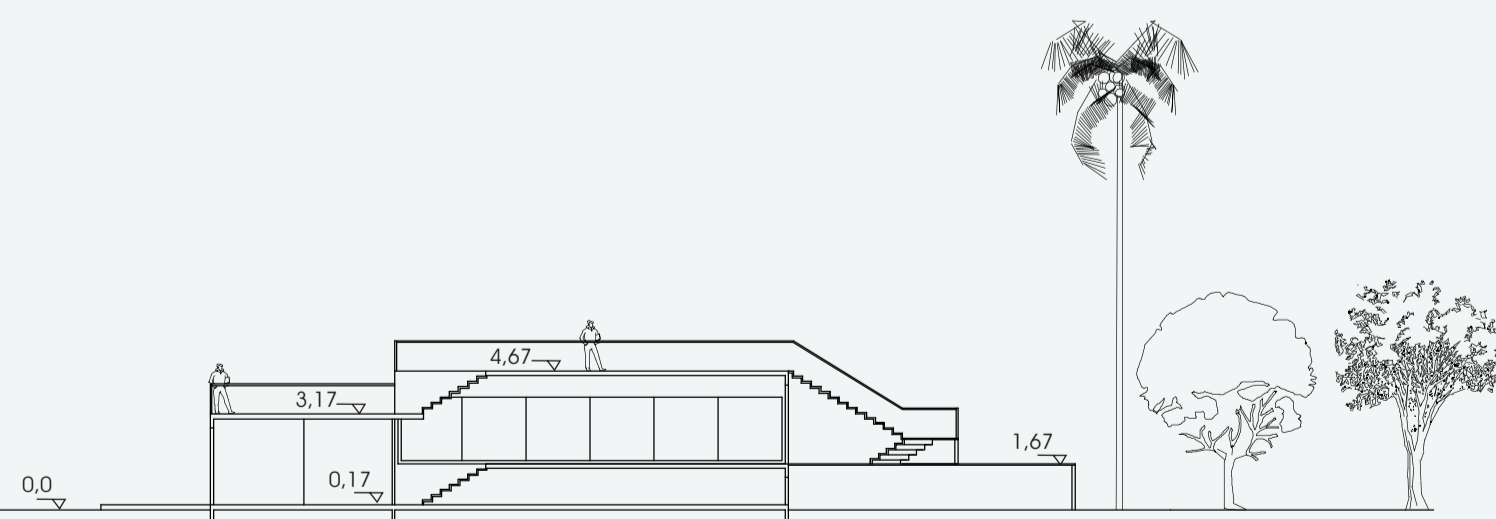

PLANTA BAIXA  
RESTAURANTE  
COZINHA E TERRAÇOS (2º PAV.)  
ESC. 1:250

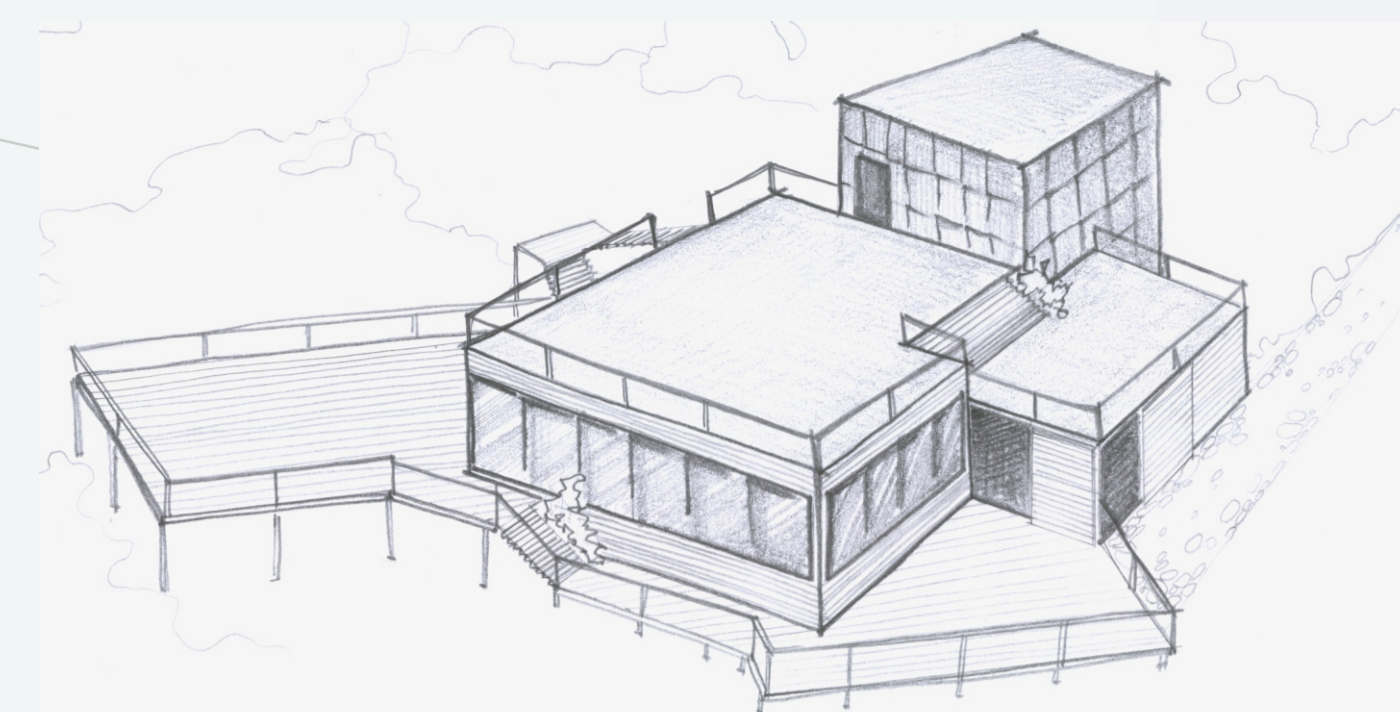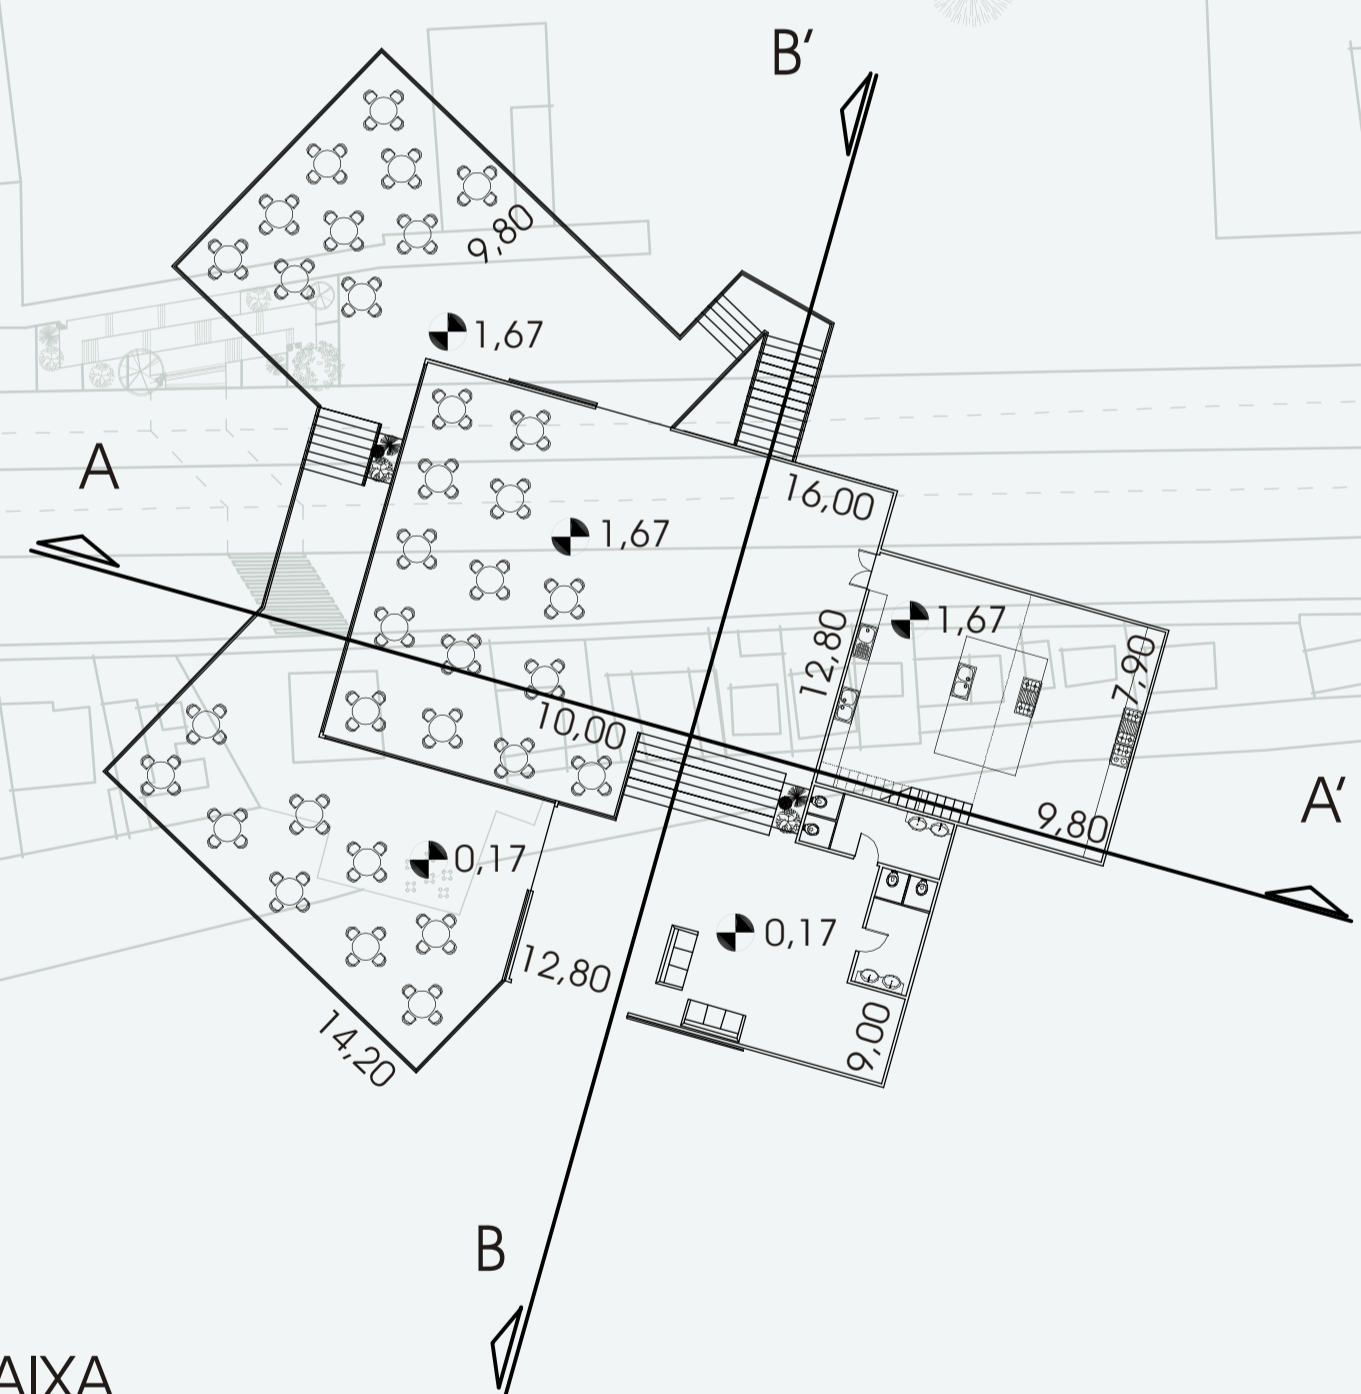

Edificação de apoio ao turista e ao visitante.  
Aluguel de equipamentos (cadeiras, guarda-sóis,  
bicicletas) e vestiários.

