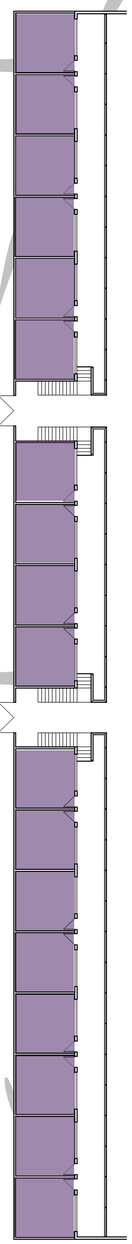

Planta Baixa Mezanino
esc. 1/250

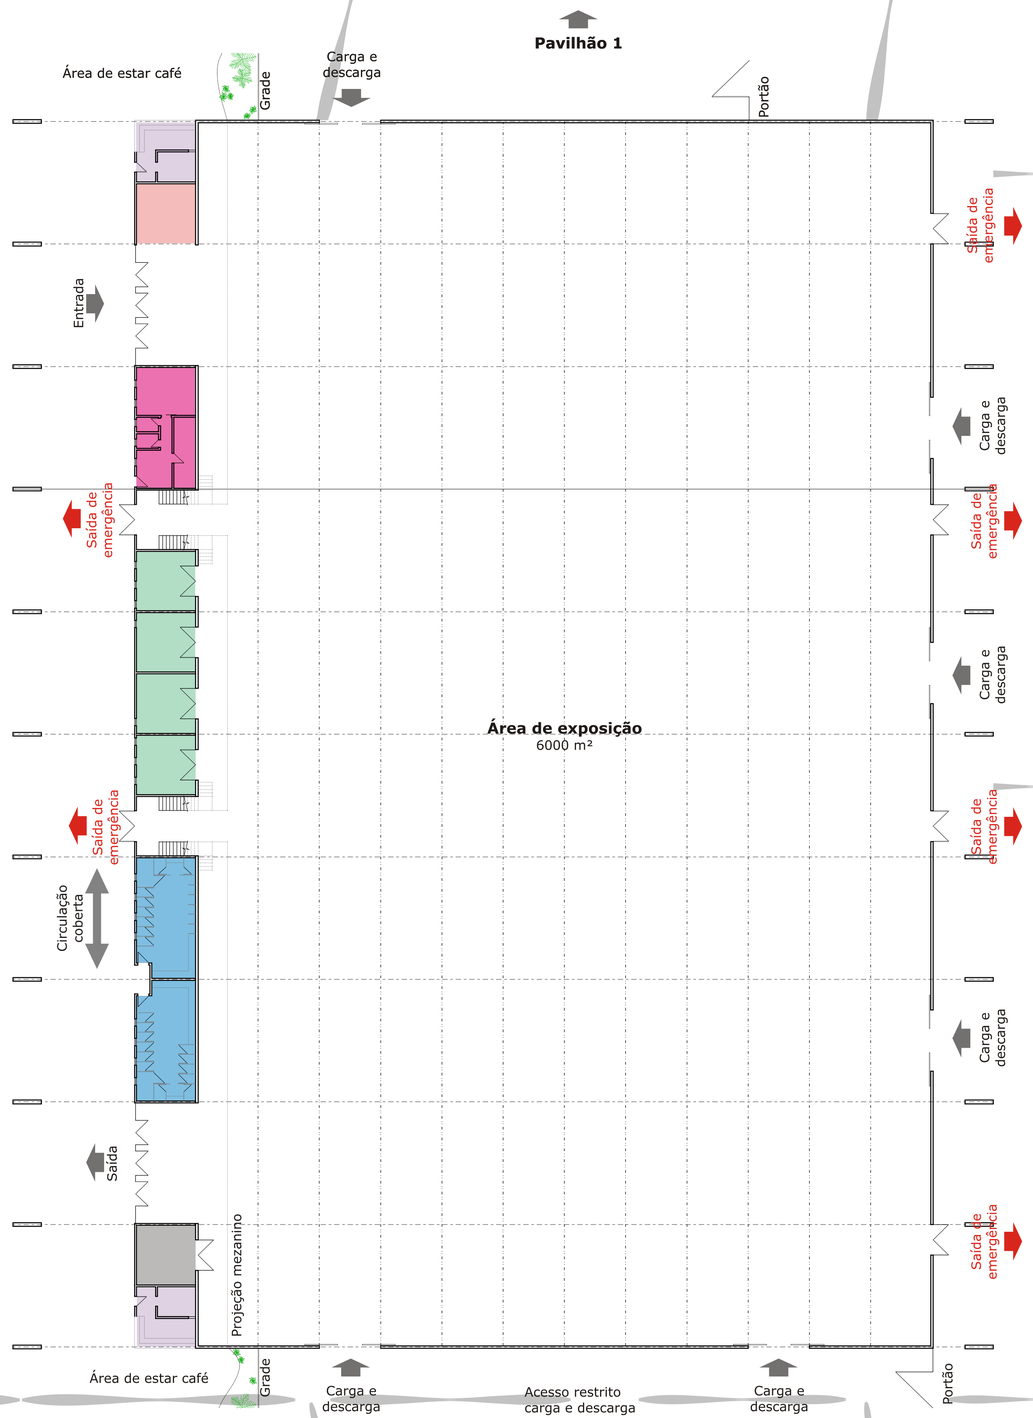

Planta Baixa Pavilhão 2
esc. 1/250

Legenda

- Informações
- Apoio Organização
- Depósito
- Sanitários
- Gerador
- Café
- Salas de reunião
- Ambulatório
- Eixo das canaletas embutidas no piso de 5 em 5m

pavilhão 2

revitalização do parque turístico expoville
um incentivo ao turismo de negócios

Fabiana Cavinatto
Universidade Federal de Santa Catarina
Departamento de Arquitetura e Urbanismo
Trabalho de Conclusão de Curso - 2005/01
Orientadora - Vera Helena Moro Bins Ely