



Corte esquemático Pavilhão 1
esc. 1/250

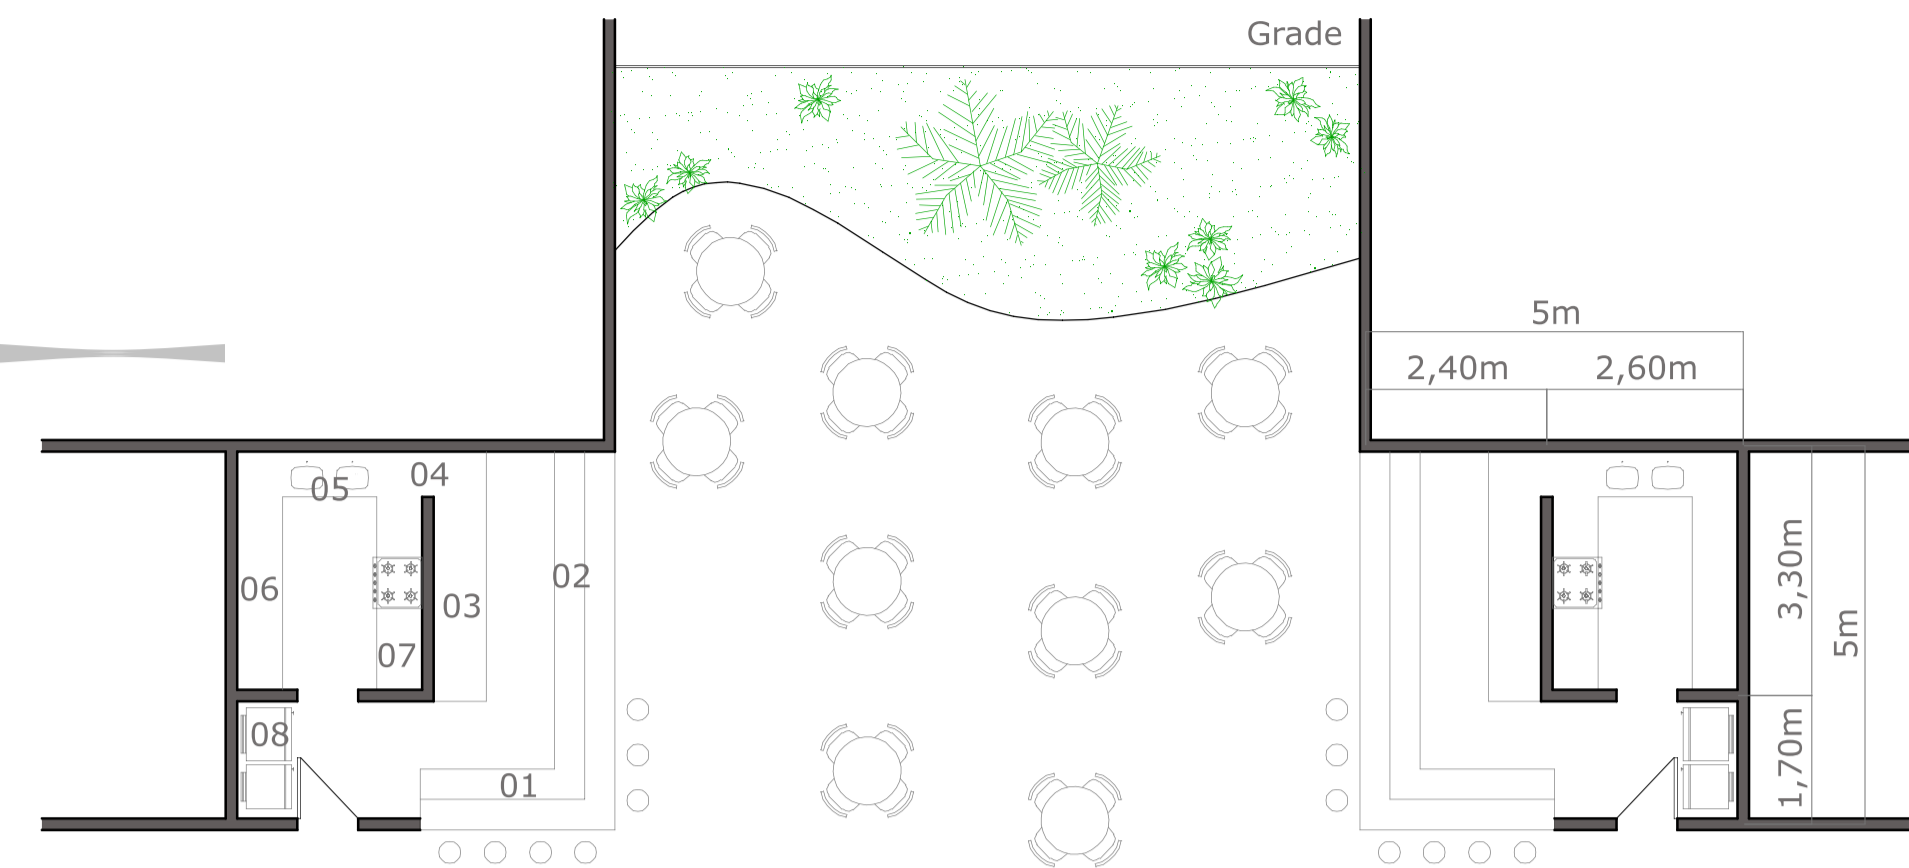


Planta Baixa Café
esc. 1/100

Serviço de café e lanches rápidos. Trabalho preponderantemente com produtos pré-produzidos.


- 01. Balcão - bar e refeições
- 02. Balcão - distribuição de refeições e bebidas
- 03. Balcão - preparação de sucos e lanches
- 04. Devolução louça usada
- 05. Louça
- 06. Mantimentos, preparação
- 07. Forno, fogão
- 08. Refrigeradores

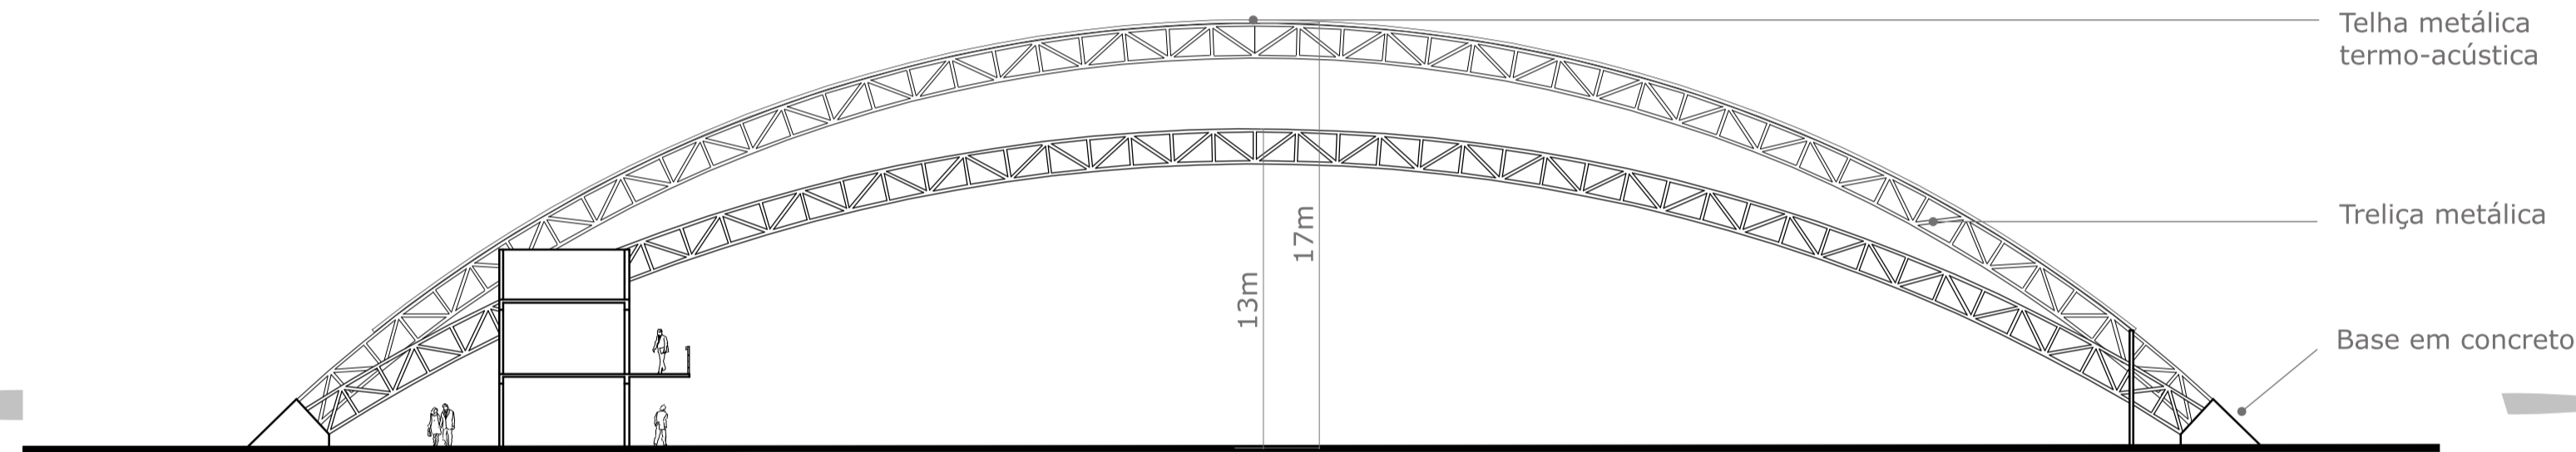


Corte esquemático Pavilhão 2
esc. 1/250

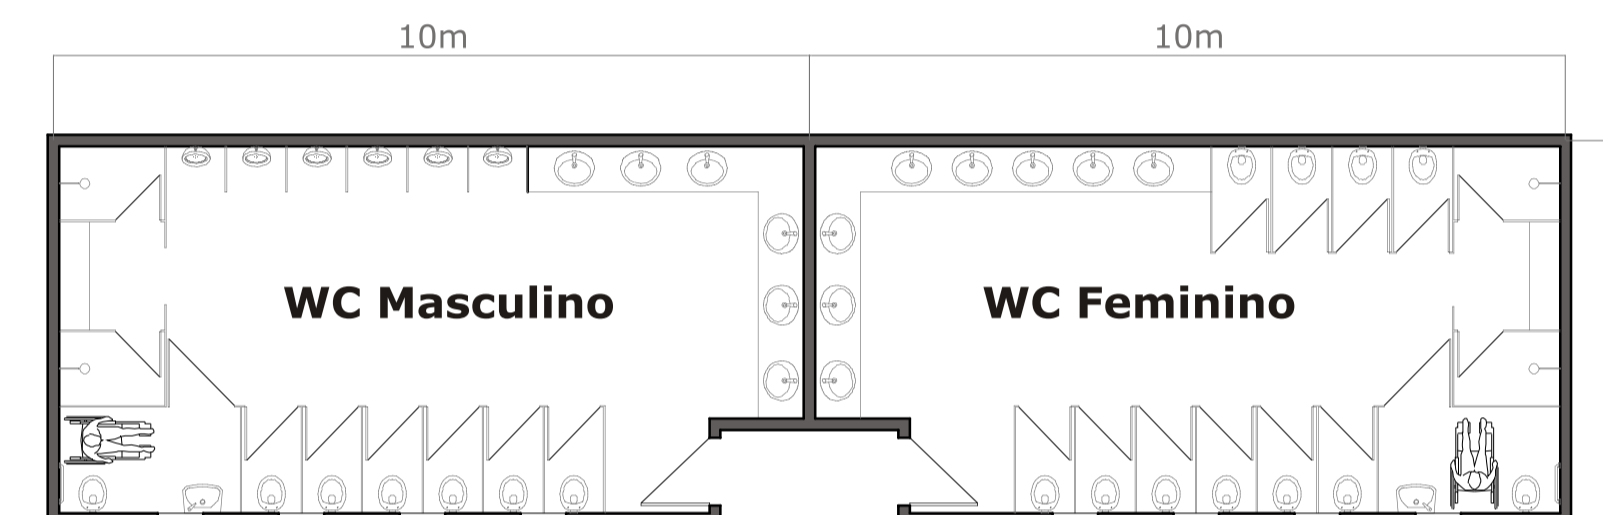


Sanitários equipados com chuveiros para expositores, visitantes, montadores e recepcionistas
Planta Baixa Sanitários
esc. 1/100

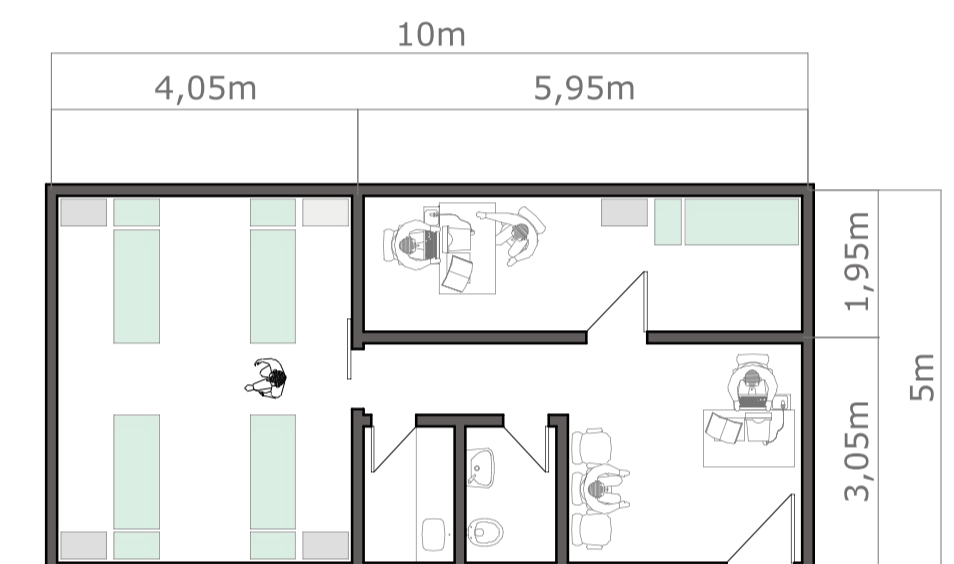


Função de primeiros exames e diagnósticos
Planta Baixa Ambulatório
esc. 1/100

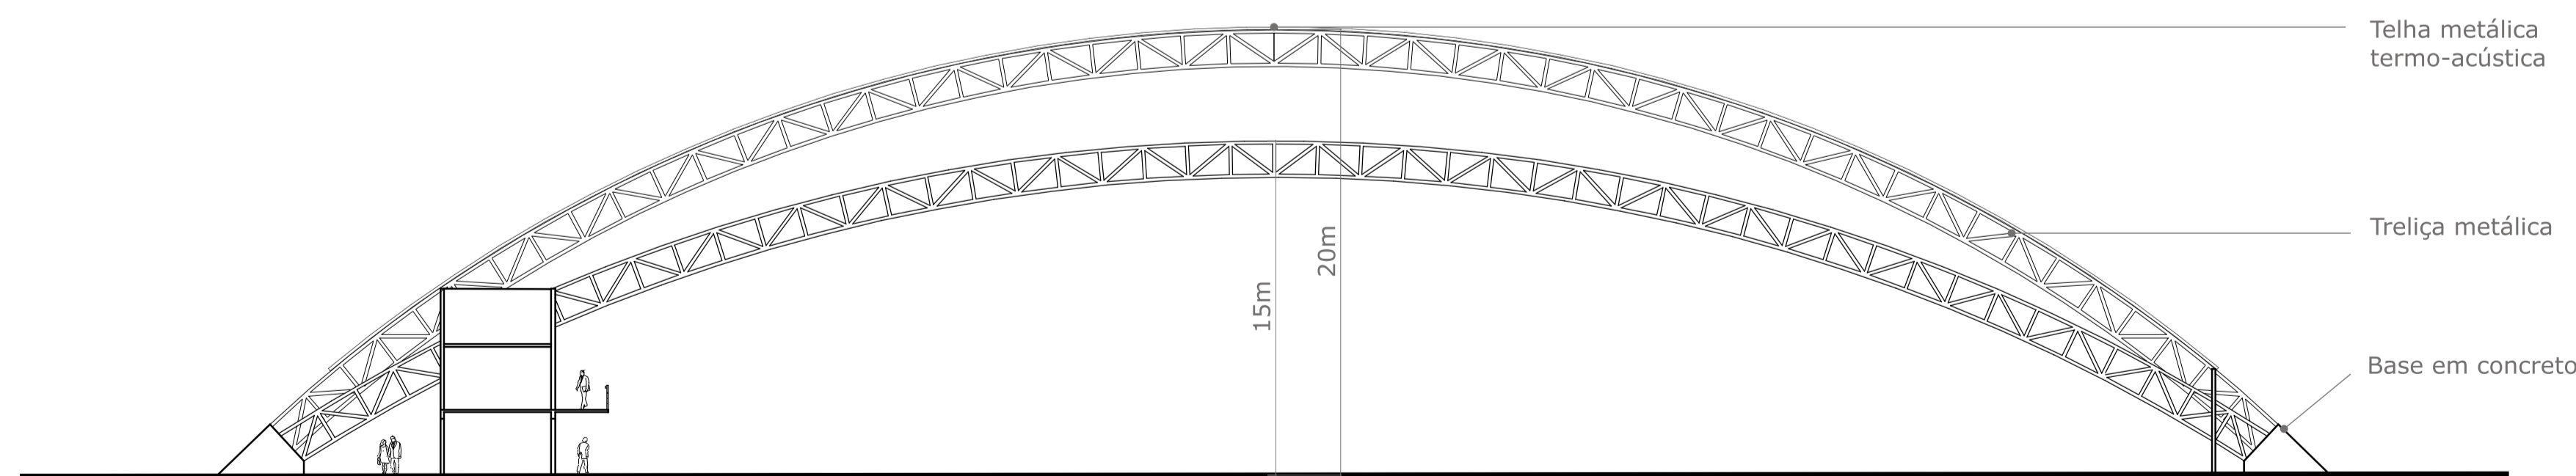

Corte esquemático Pavilhão 3
esc. 1/250

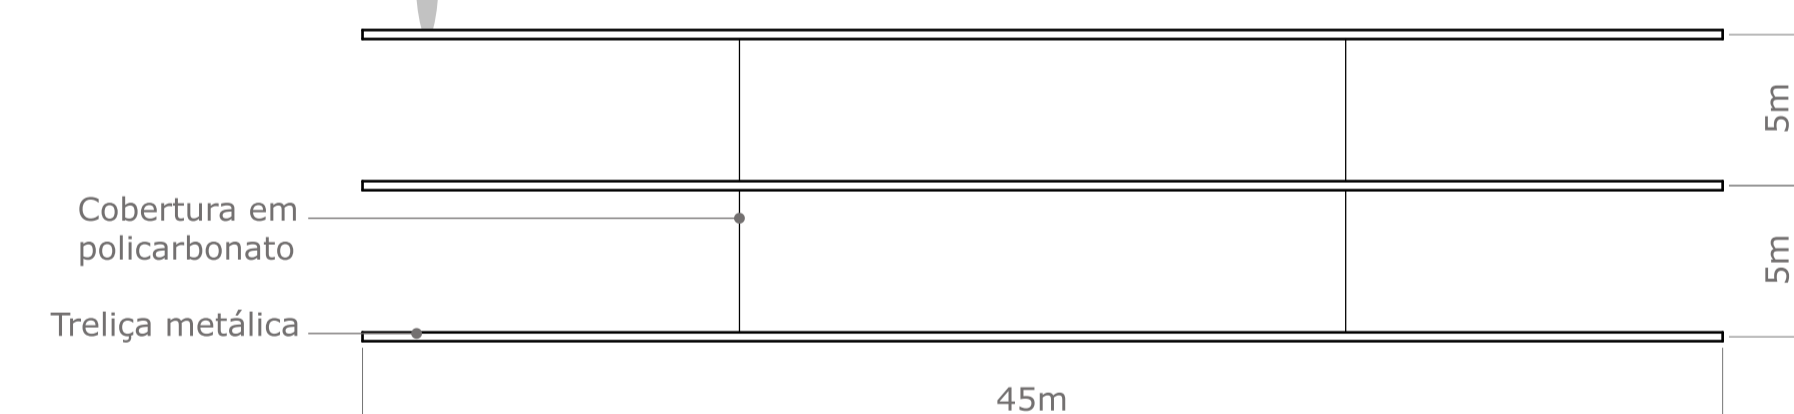

Planta Baixa Pórtico de Entrada
esc. 1/250

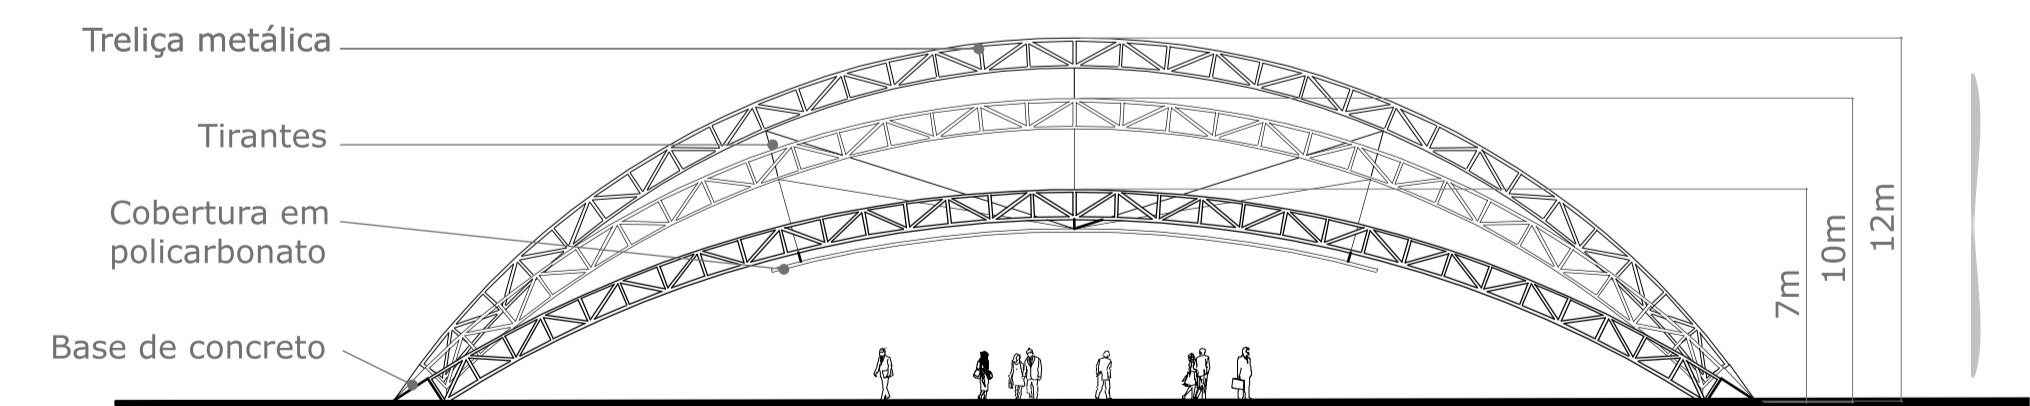

Vista Frontal Pórtico de Entrada
esc. 1/250

cortes - detalhes

revitalização do parque turístico expoville
um incentivo ao turismo de negócios