




ELEVAÇÃO NOROESTE

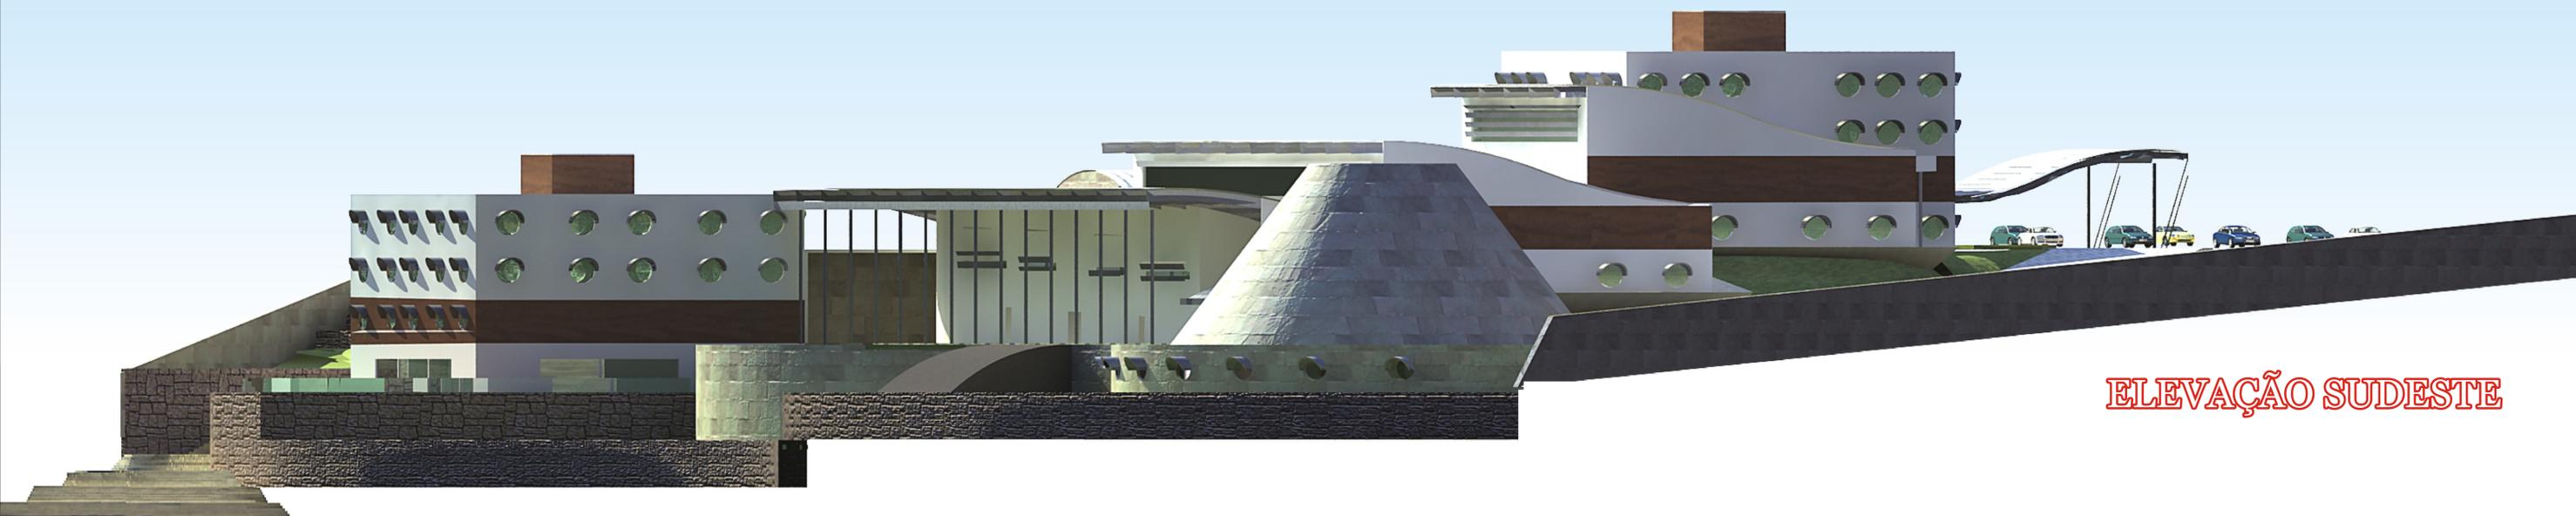

ELEVAÇÃO SUDESTE

Clínica de
Atividade Física e
Equilíbrio Mental

UNIVERSIDADE FEDERAL DE SANTA CATARINA
DEPARTAMENTO DE ARQUITETURA E URBANISMO
TRABALHO DE CONCLUSÃO DE CURSO - 2005/1
ACADÊMICO: LEONARDO KOTHE
ORIENTADOR: ALMIR FRANCISCO REIS