

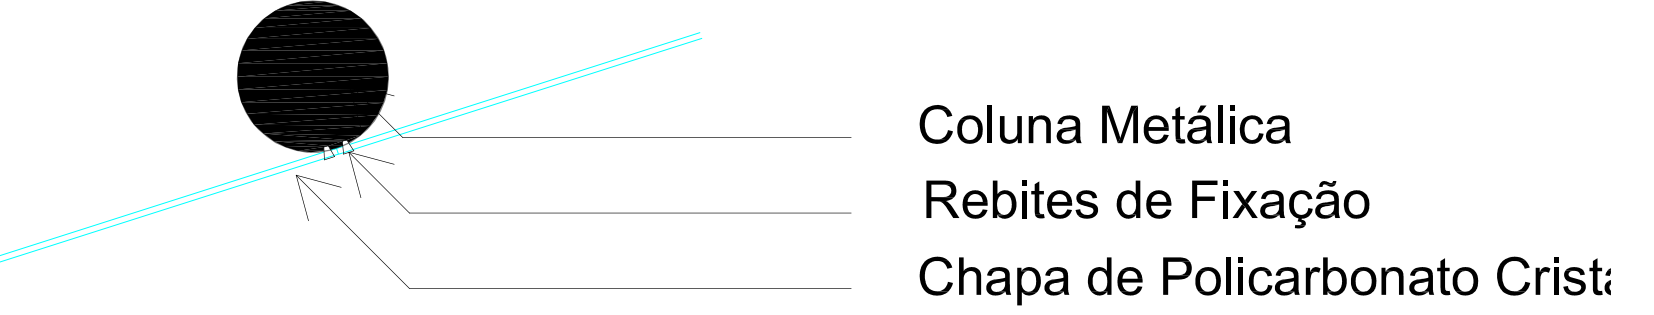



Detalhe 1: Dreno e Laje Impermeabilizada
Esc: 1/20

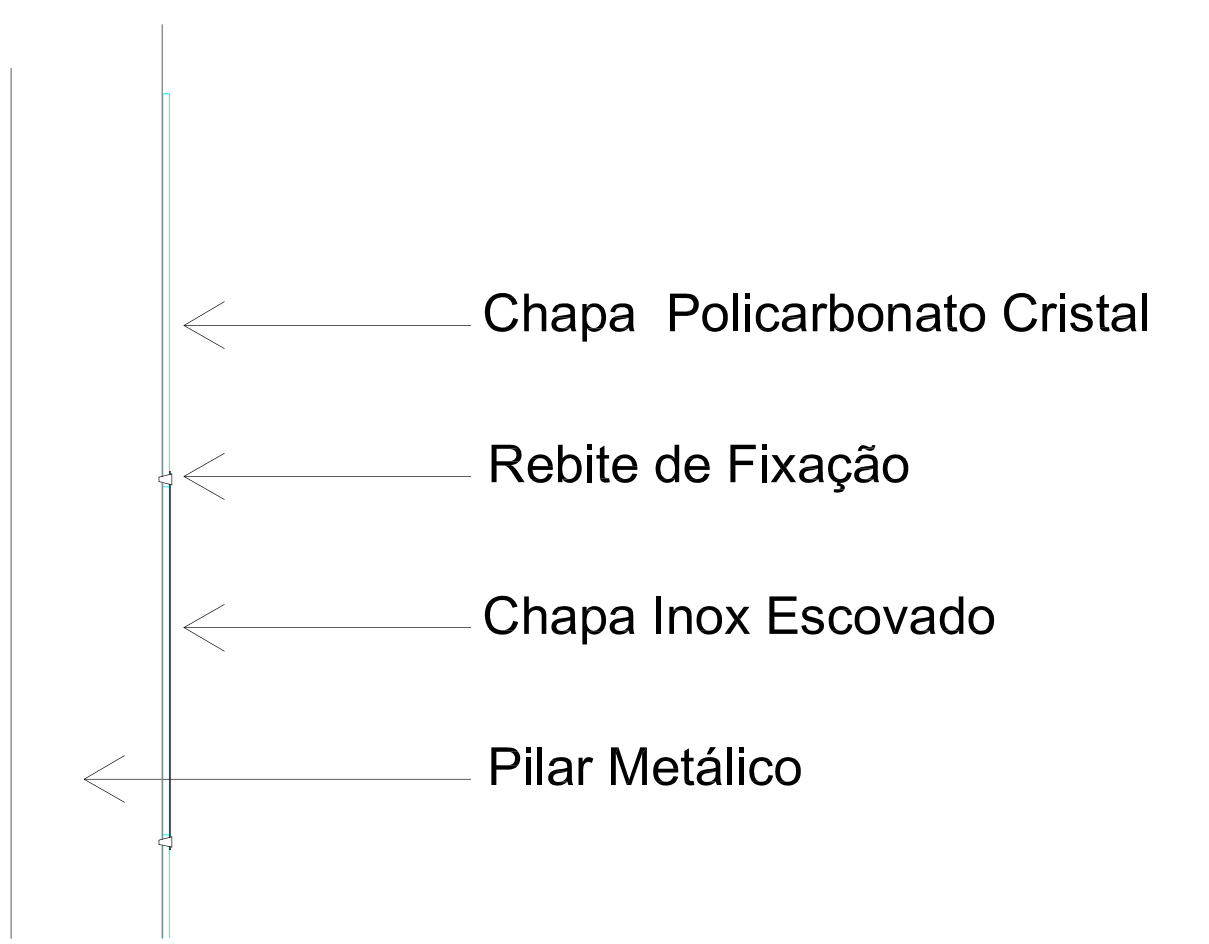



Detalhe 2: Fixação Chapa Aço Inox e Policarbonato Alveolar
Esc: 1/5

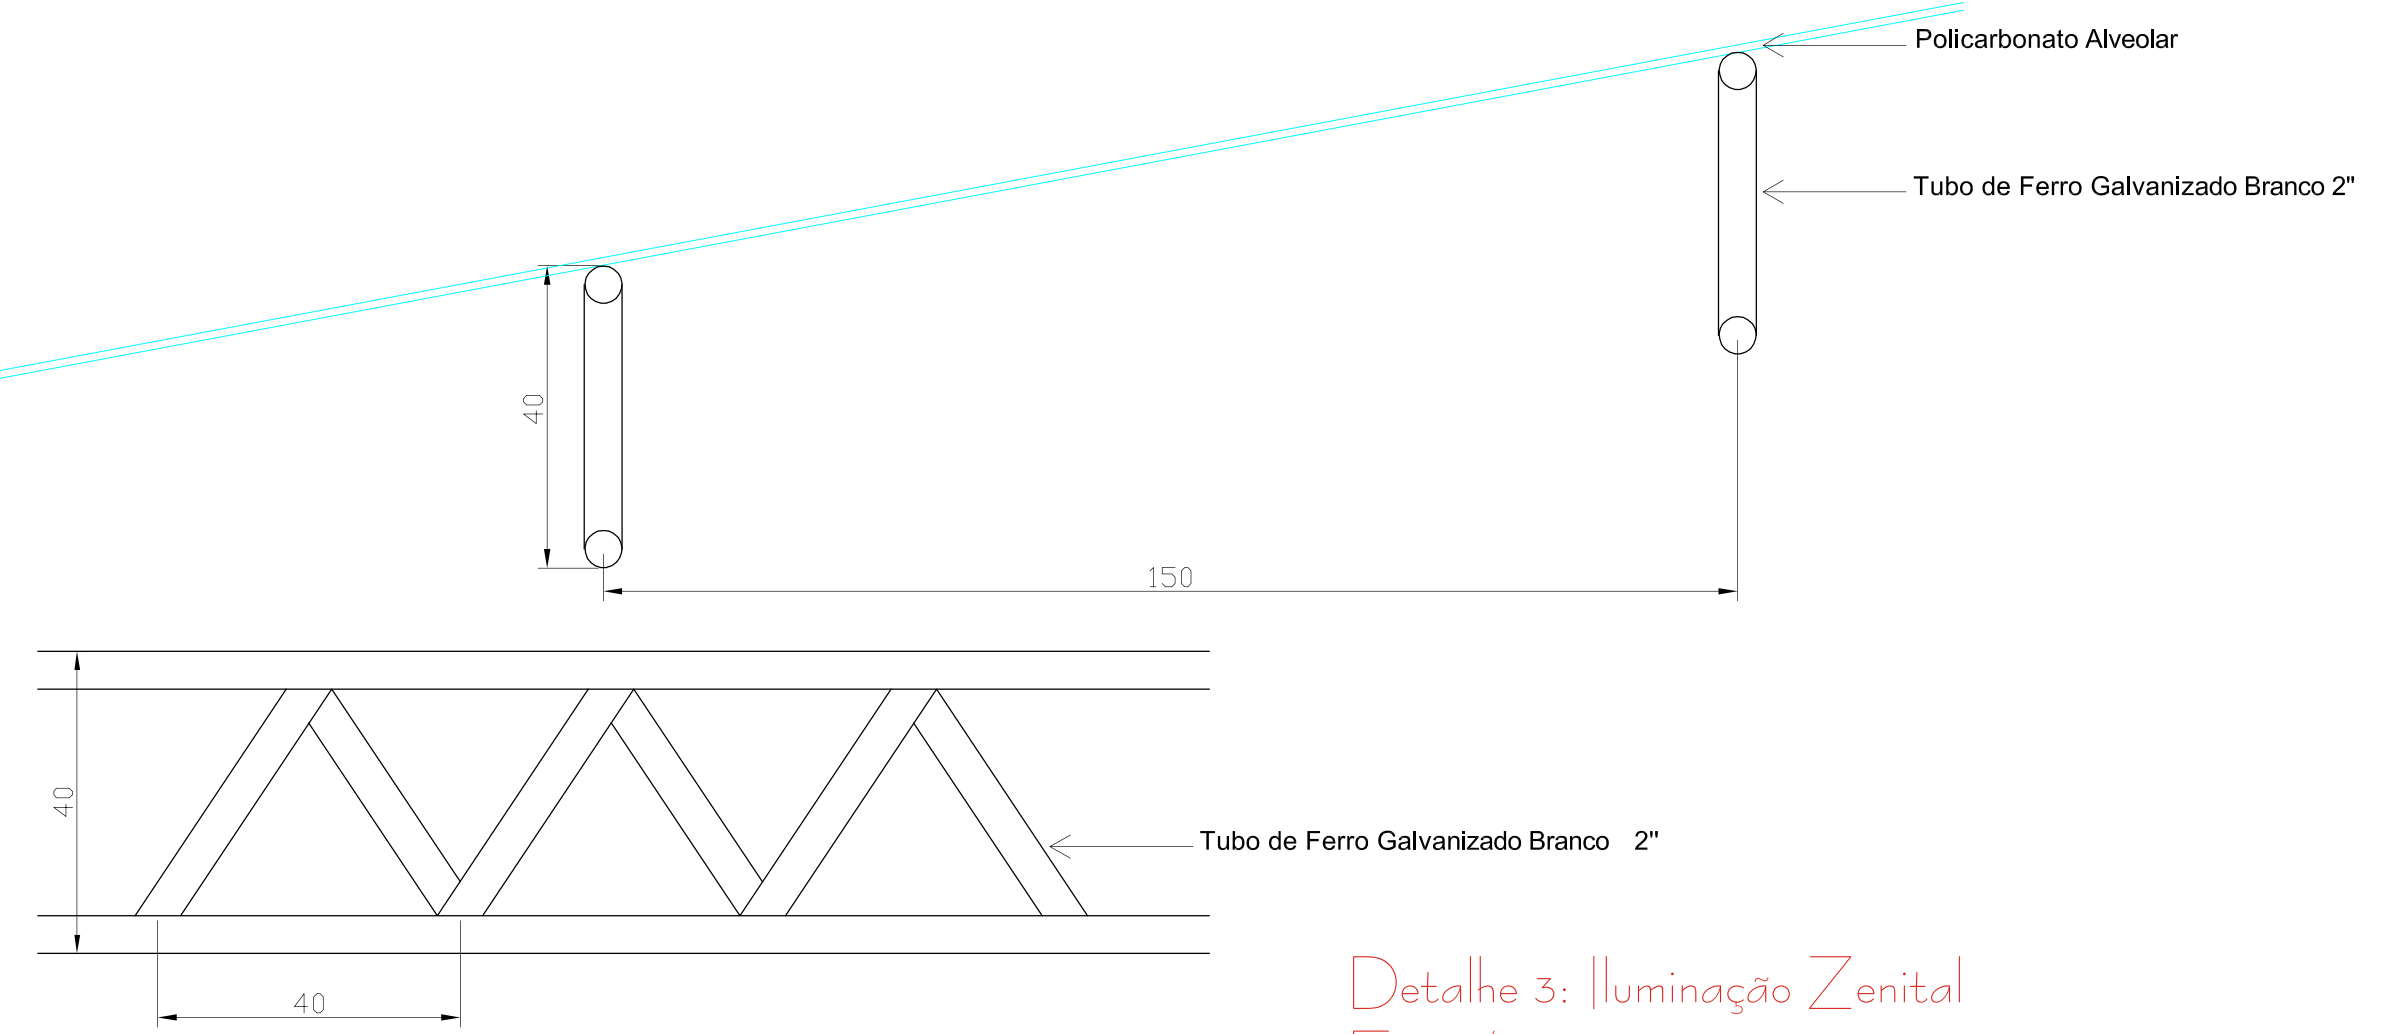


Detalhe 3: Iluminação Zenital
Esc: 1/10

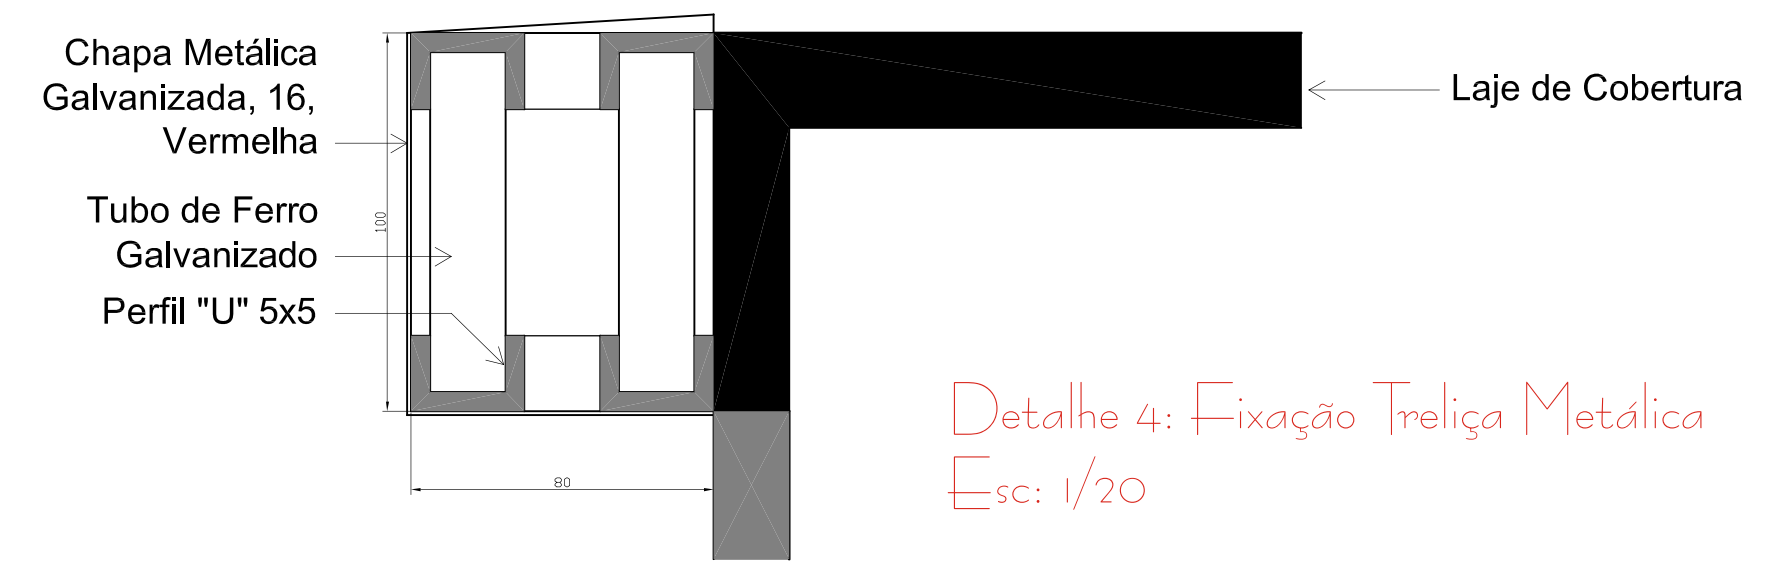


Detalhe 4: Fixação Treliça Metálica
Esc: 1/20

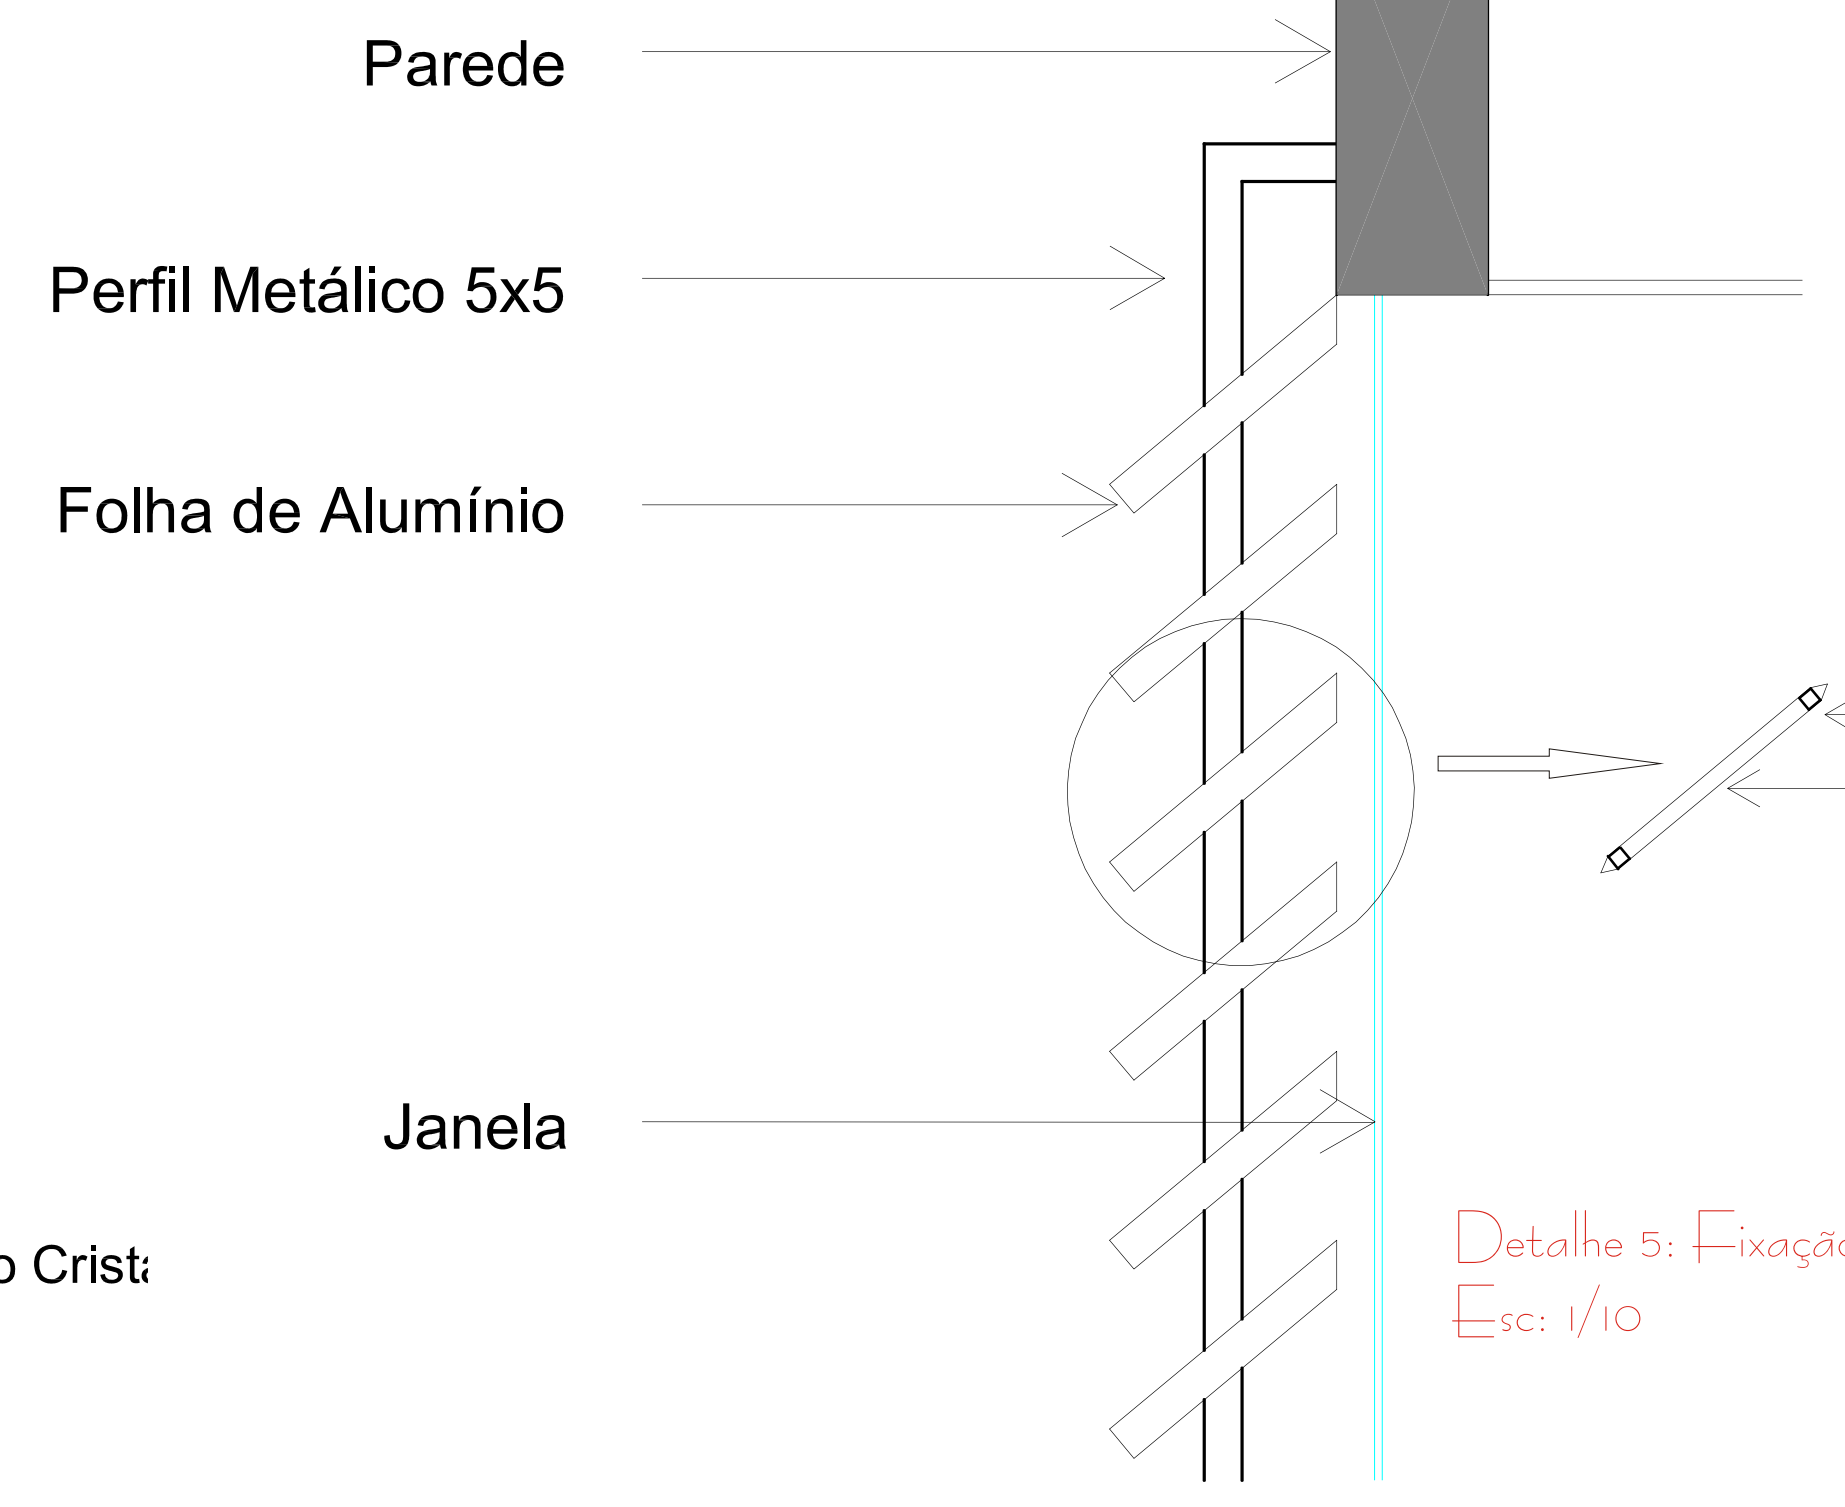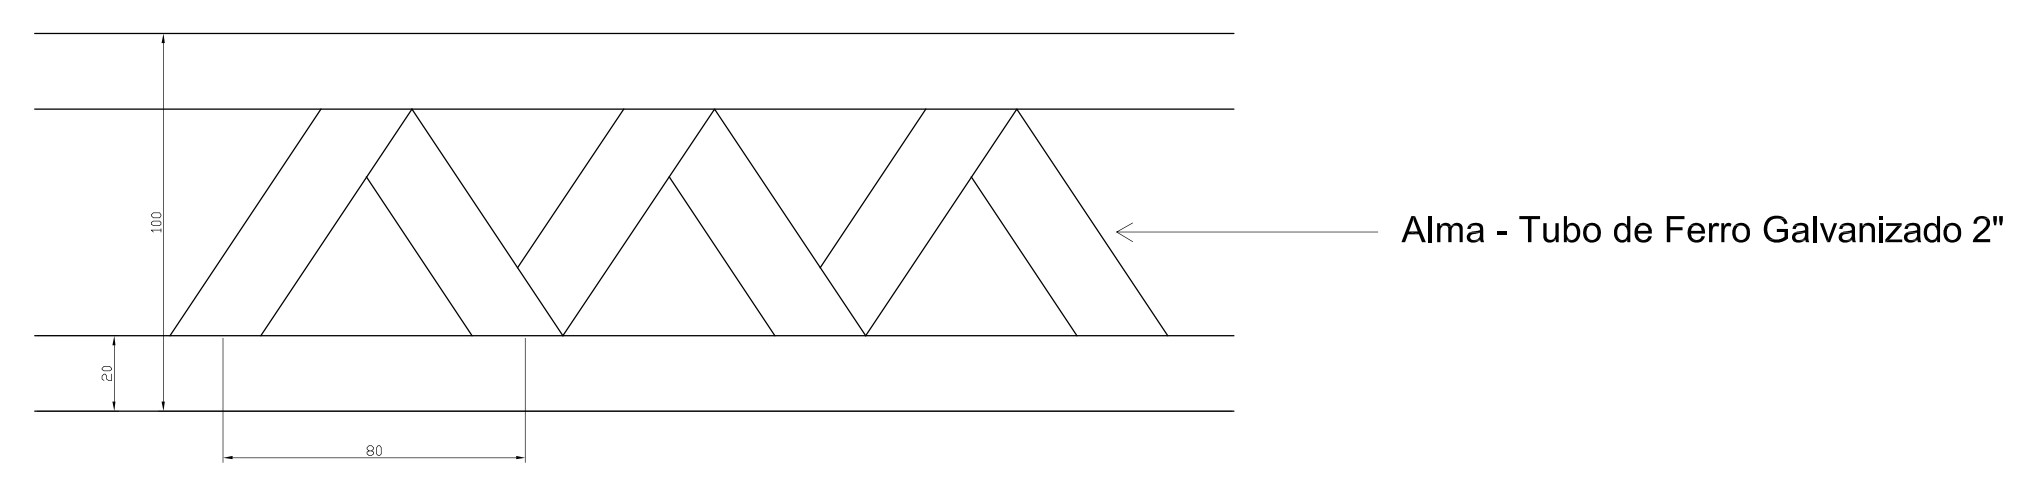


Detalhe 5: Fixação Brise Móvel
Esc: 1/10

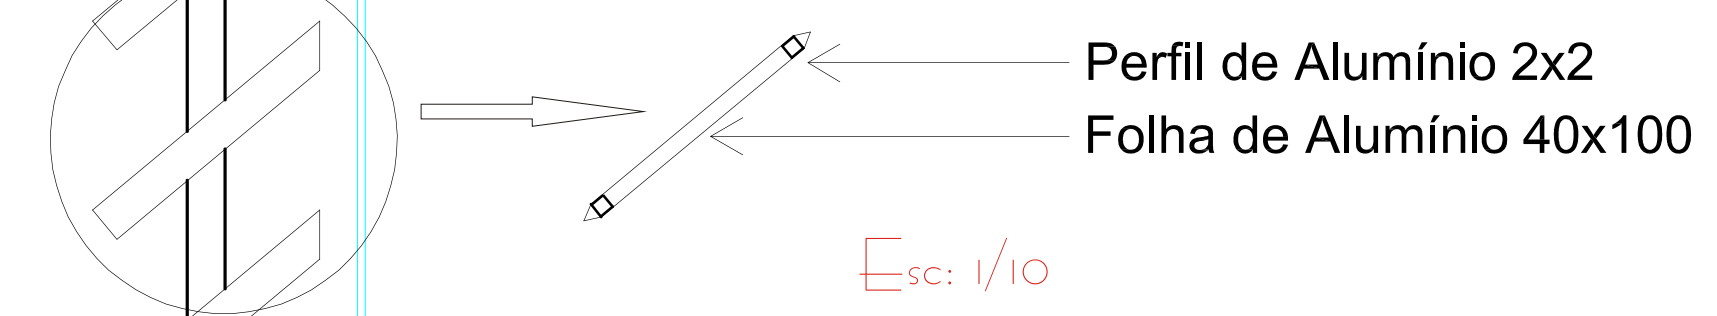


Esc: 1/10

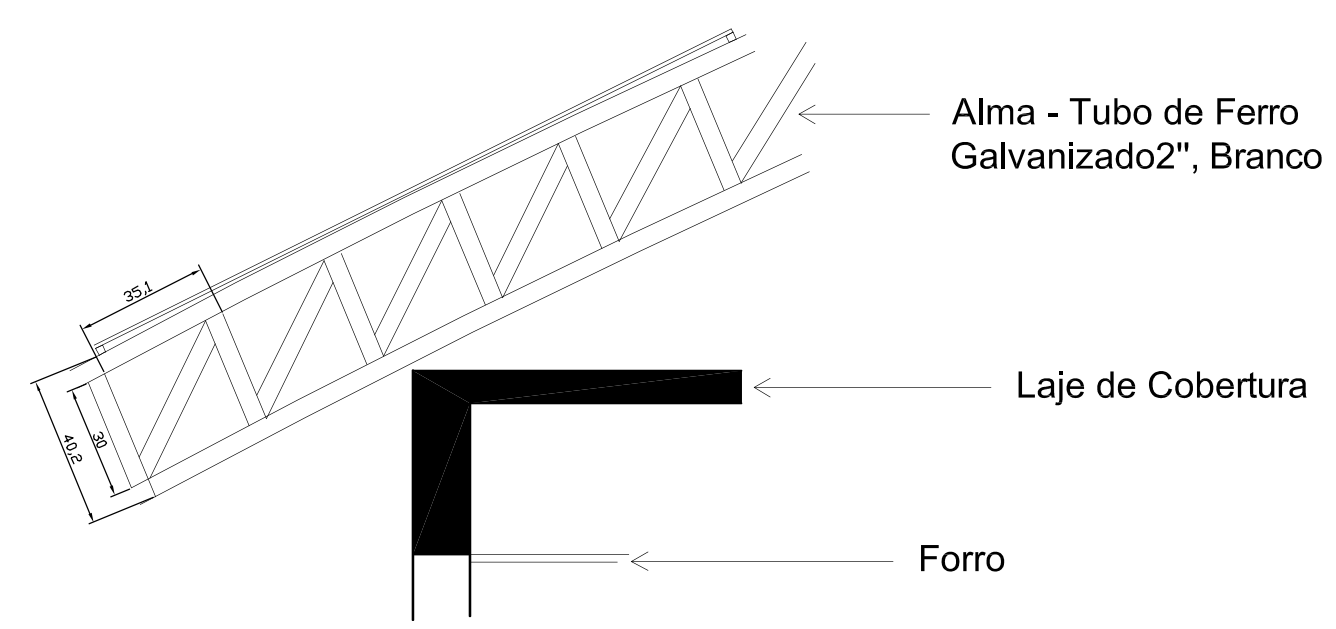

Detalhe 6: Estrutura Metálica Cobertura Abobadada
Esc: 1/20

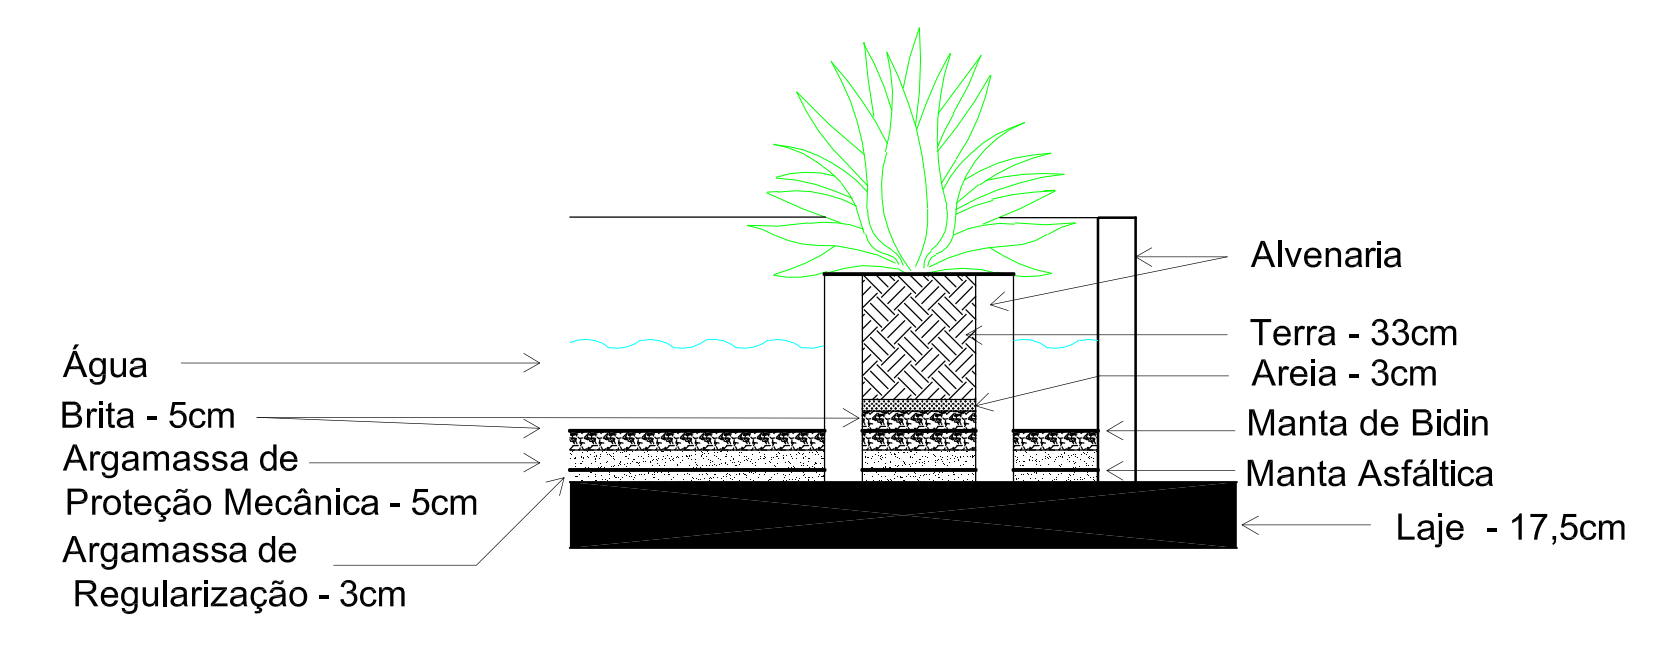

Detalhe 7: Laje Impermeabilizada
Esc: 1/20

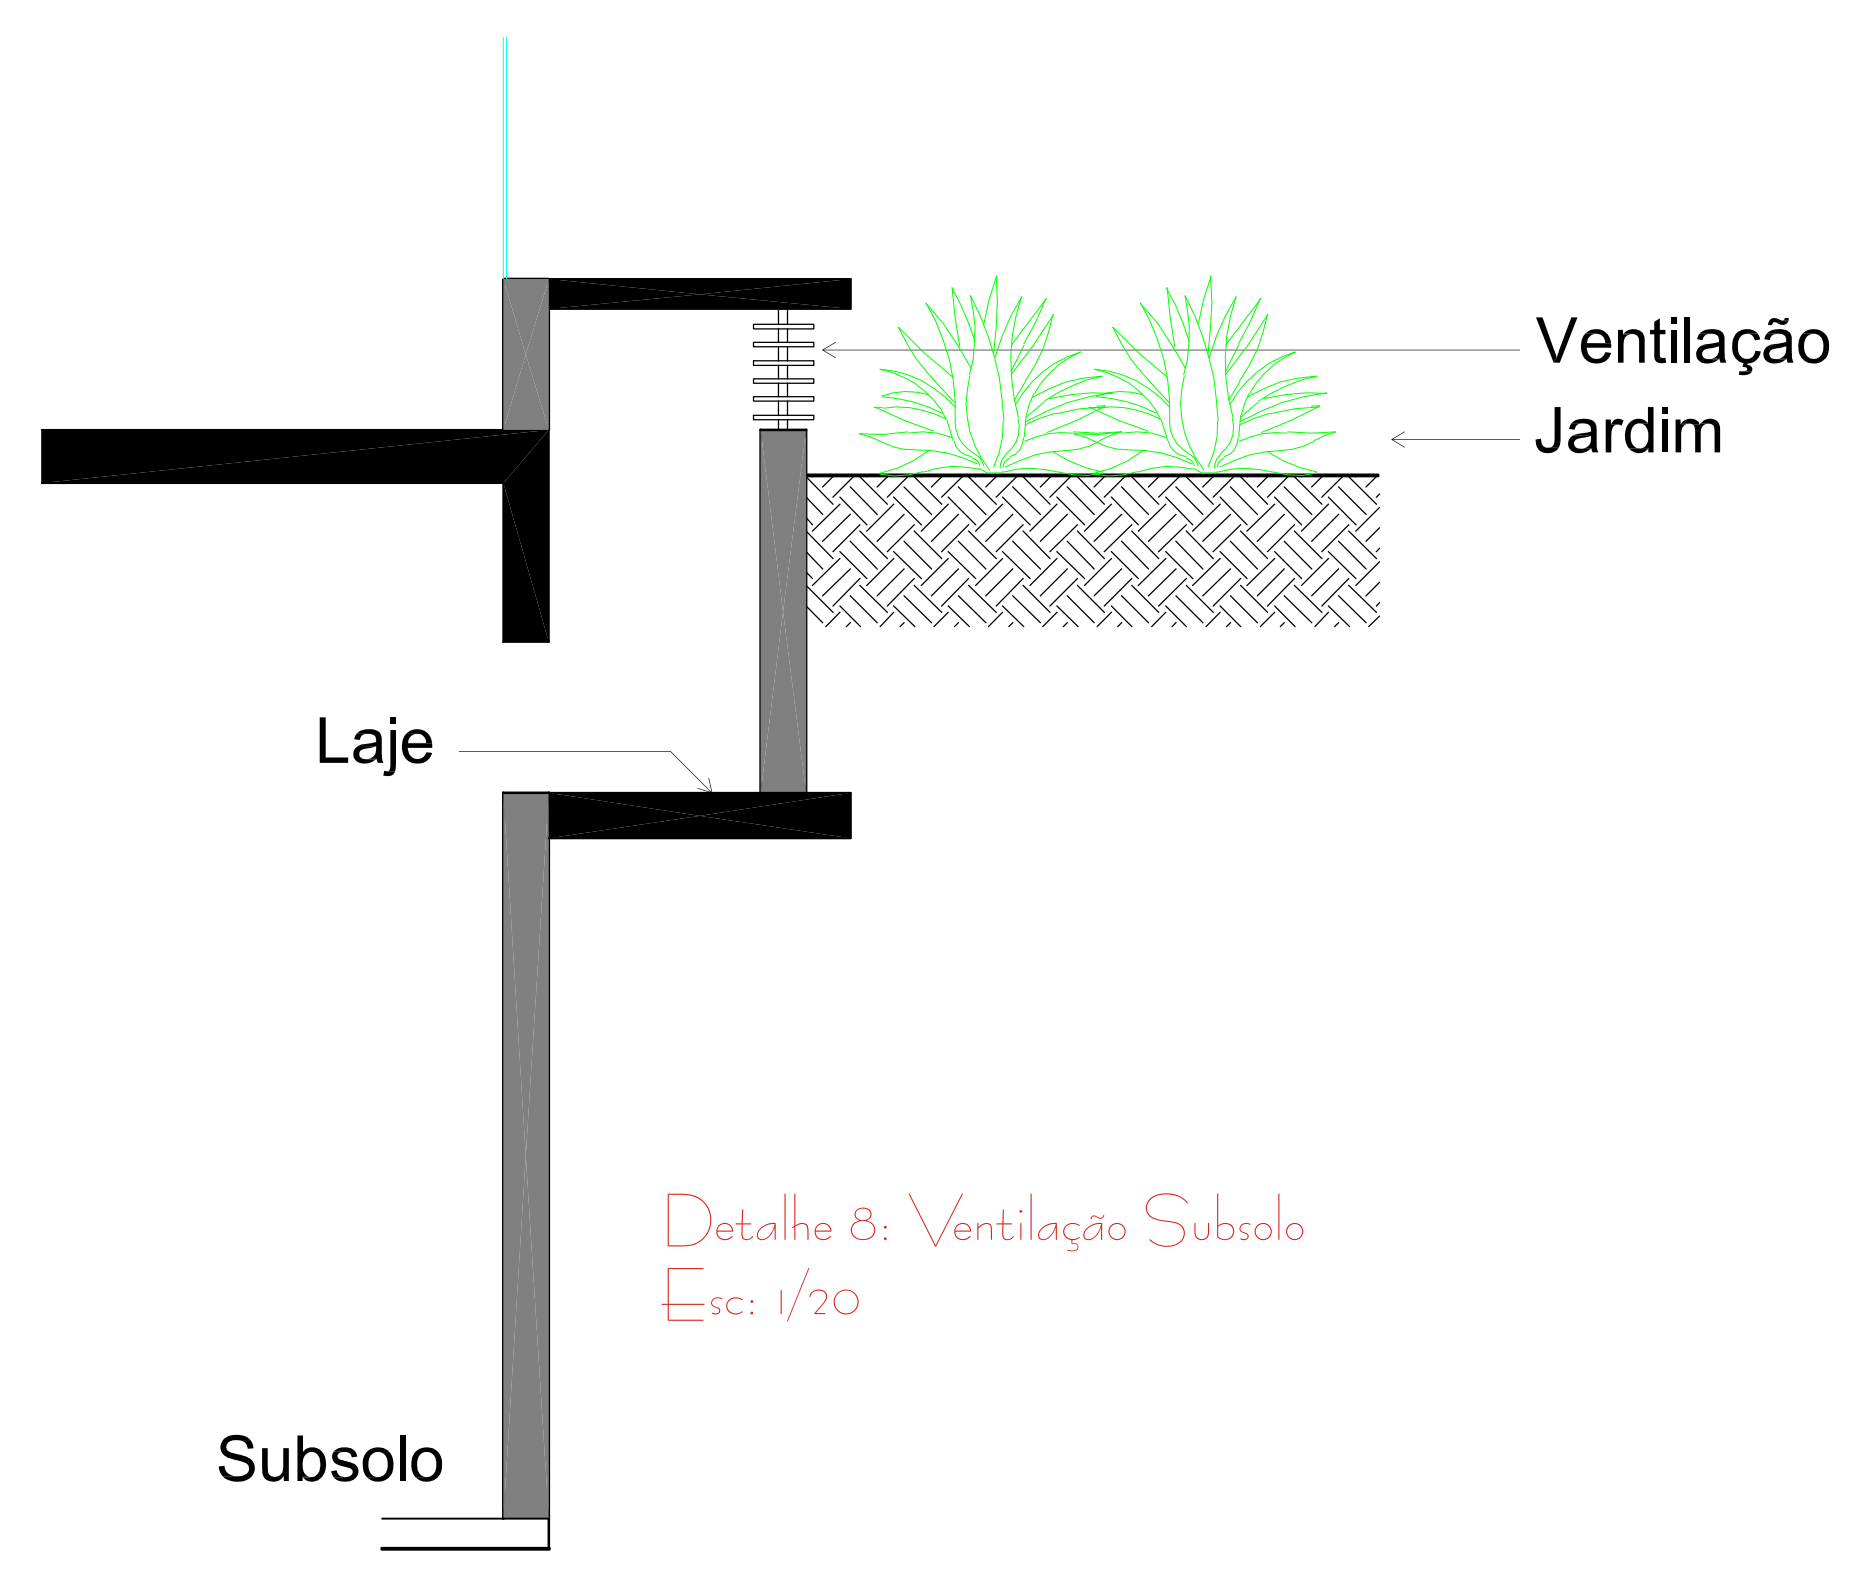

Detalhe 8: Ventilação Subsolo
Esc: 1/20