




Planta de Cobertura e Cortes

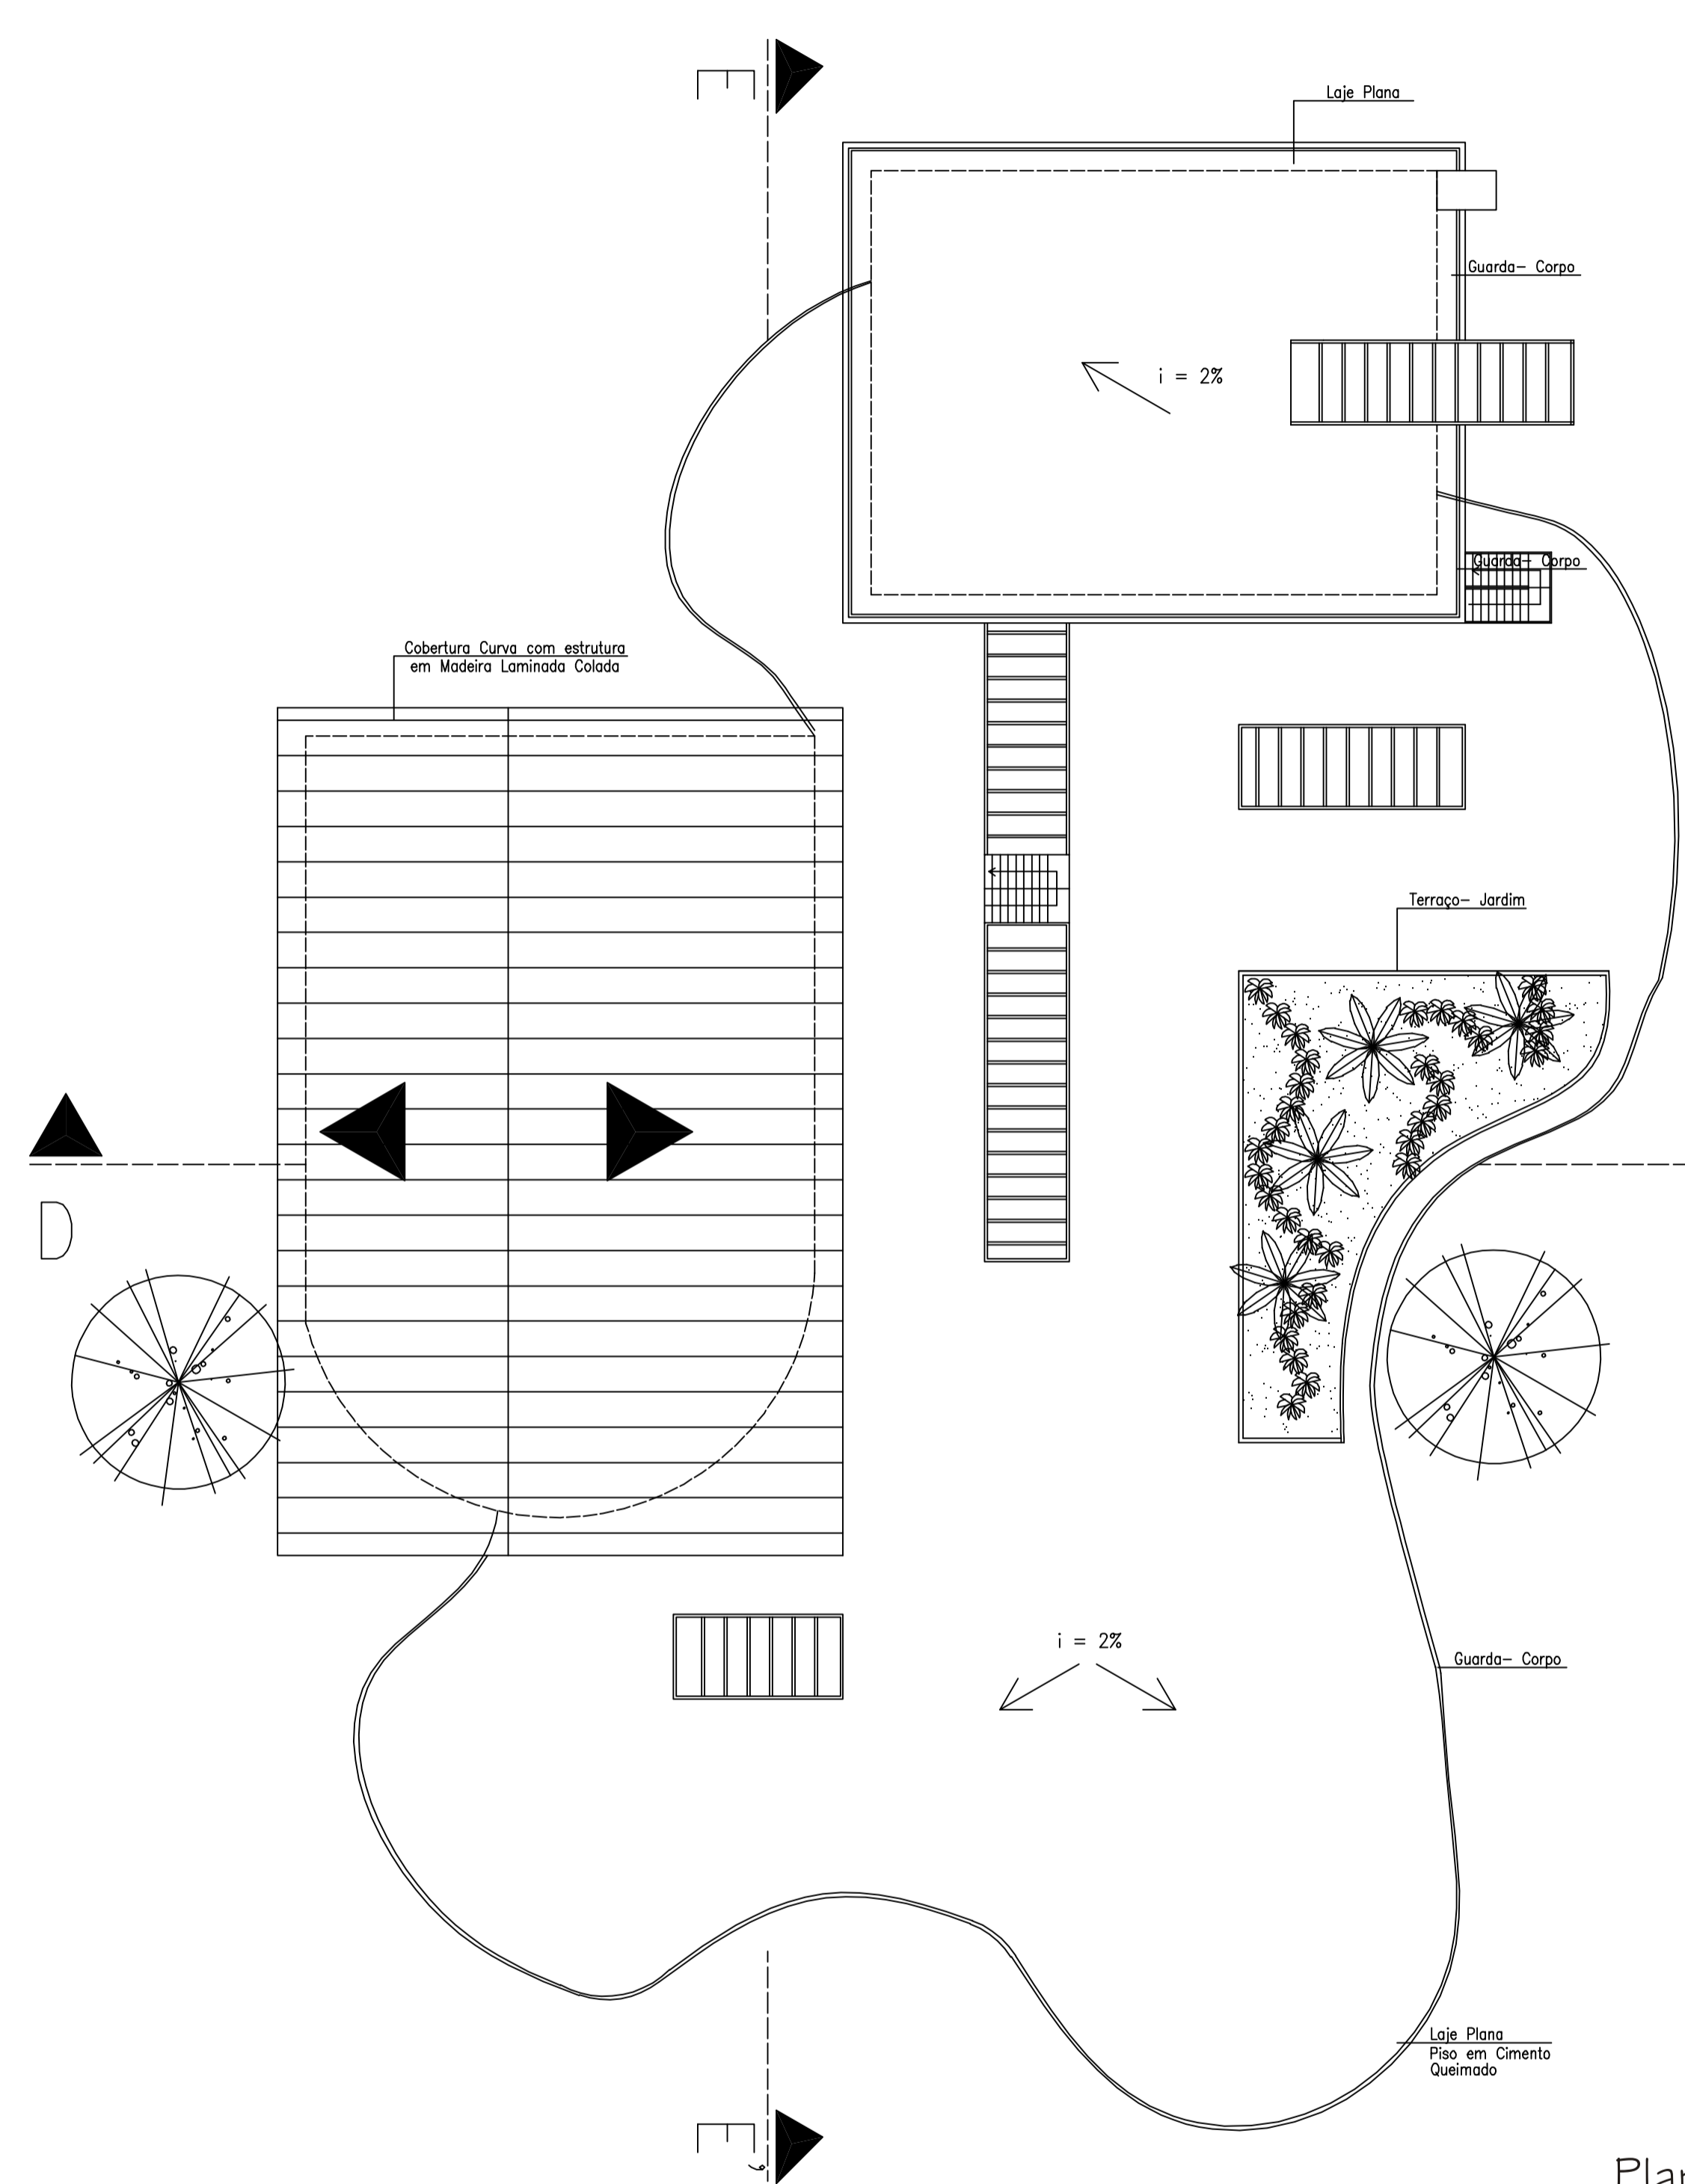


Planta de Cobertura
Esc. 1/200

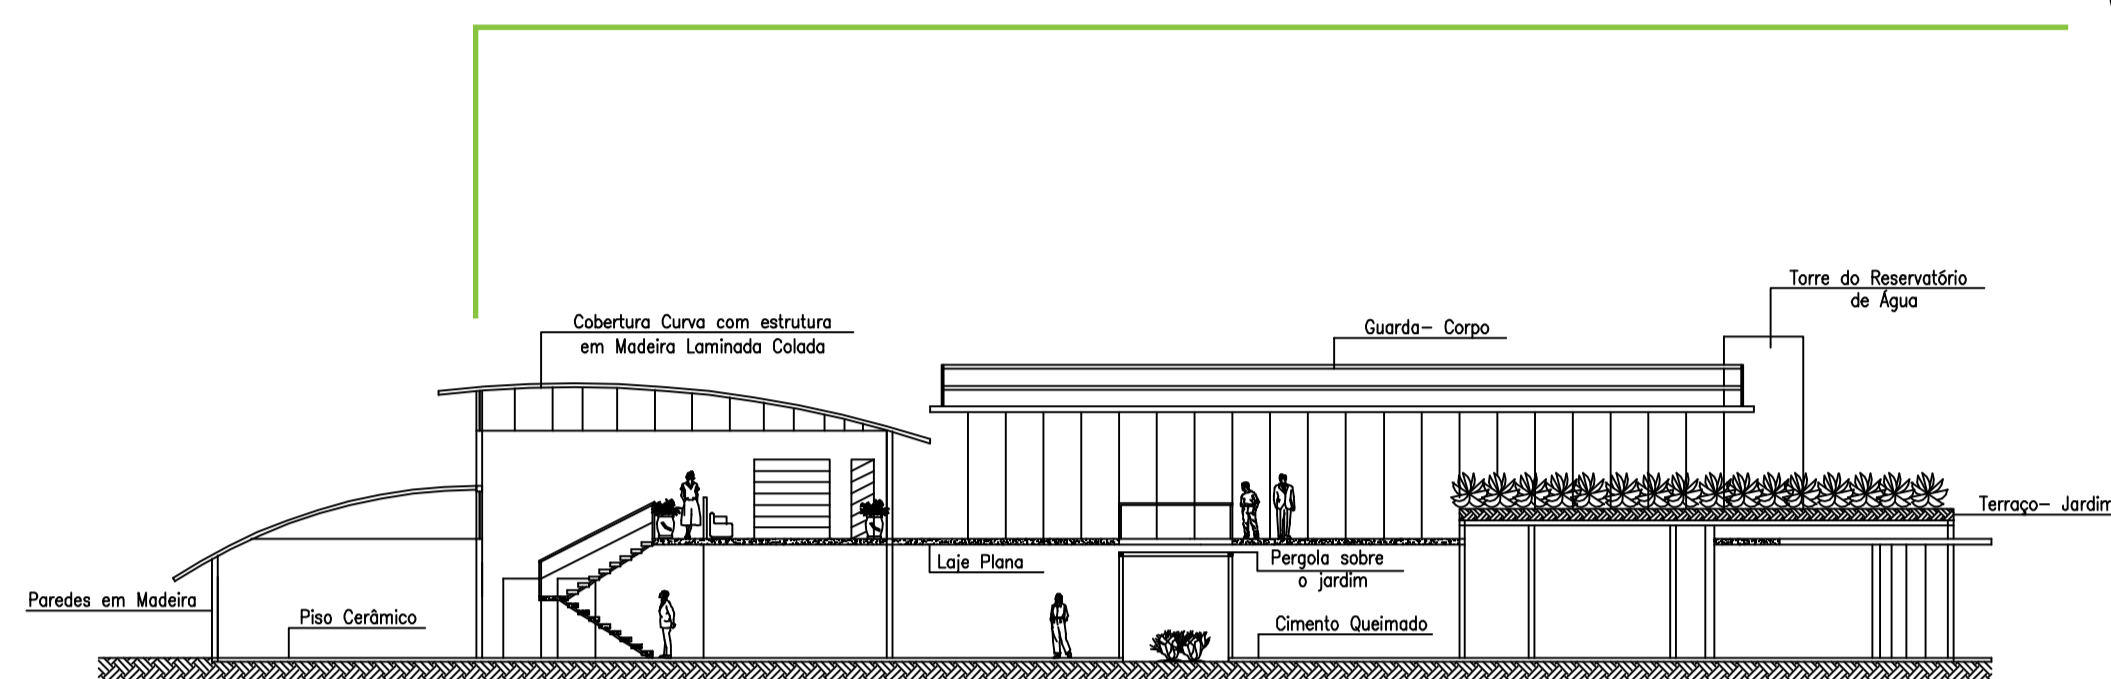

CORTE D-D'
Esc. 1/200

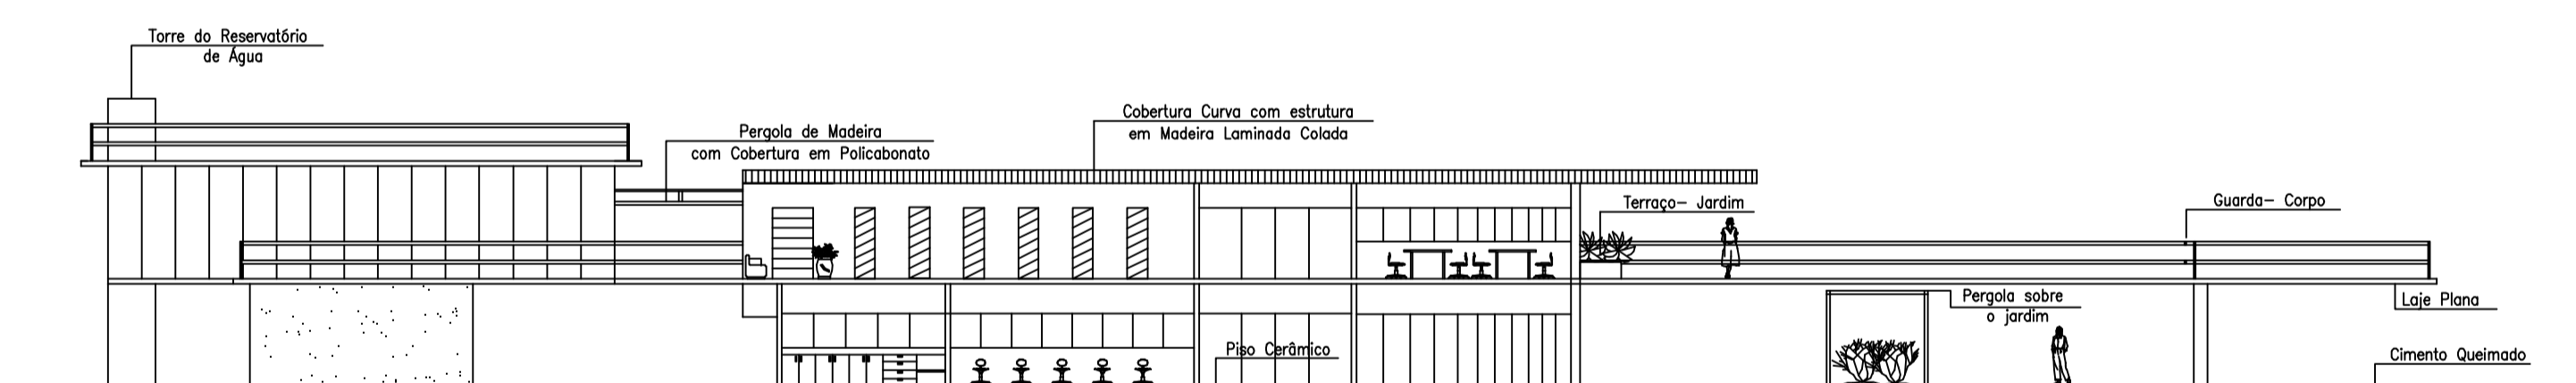

CORTE E-E'
Esc. 1/200

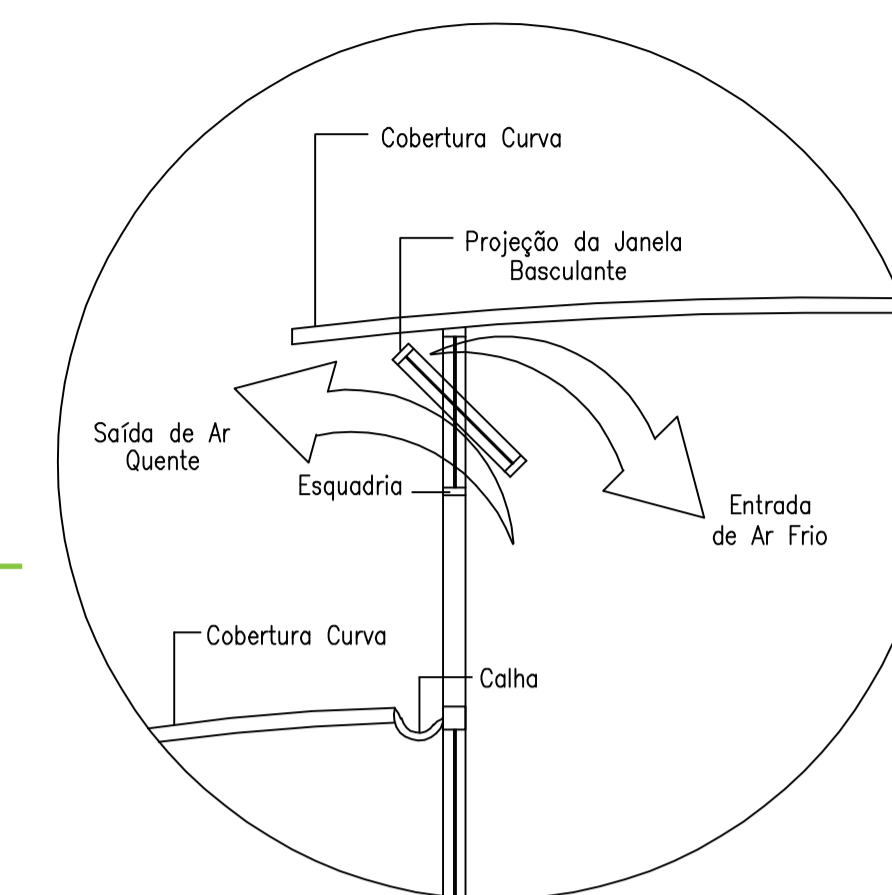

Esquema da Ventilação
Esc. 1/50

A Laqoa na Cidade e a Cidade na Laqoa
-Parque do Vassourão-

UNIVERSIDADE FEDERAL DE SANTA CATARINA
ARQUITETURA E URBANISMO
TRABALHO DE CONCLUSÃO DE CURSO
ACADÊMICA: FRANCINE VIEIRA DE SOUZA
ORIENTADOR: LUIZ EDUARDO TEIXEIRA
SEMESTRE: 2004/2

10/12