




Elevação Sudeste  
Esc. 1/200

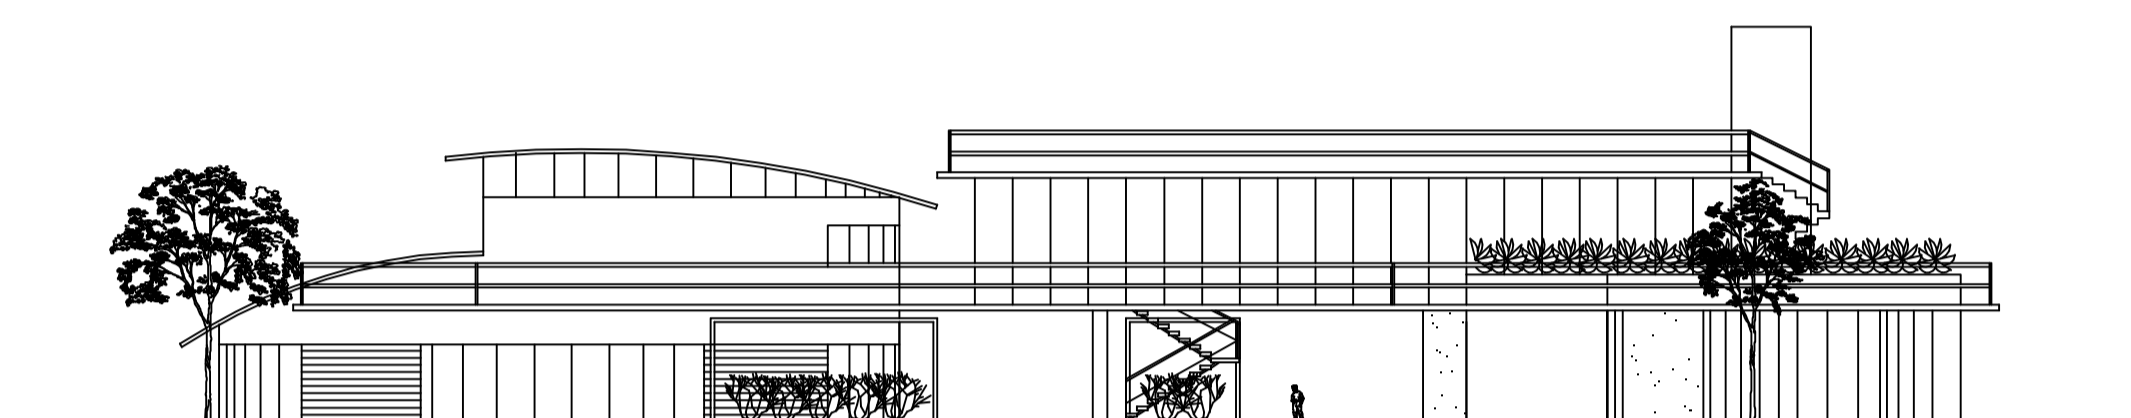

Elevação Nordeste  
Esc. 1/200

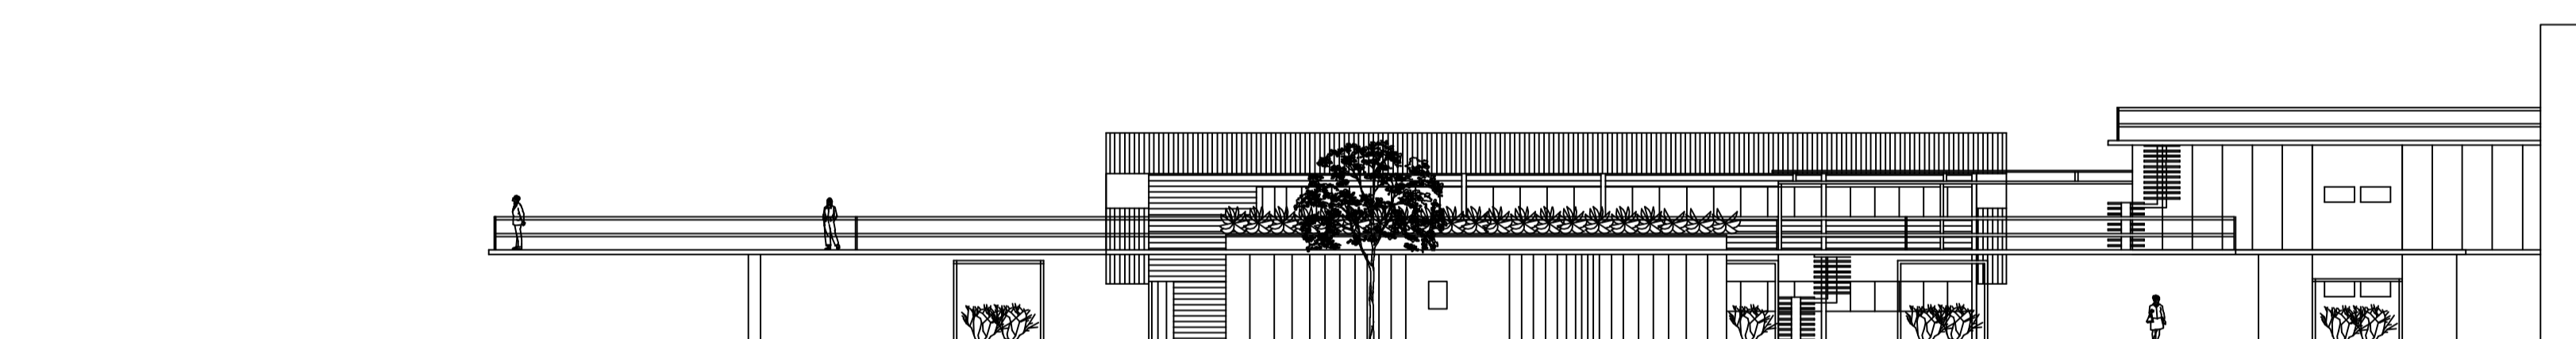

Elevação Noroeste  
Esc. 1/200

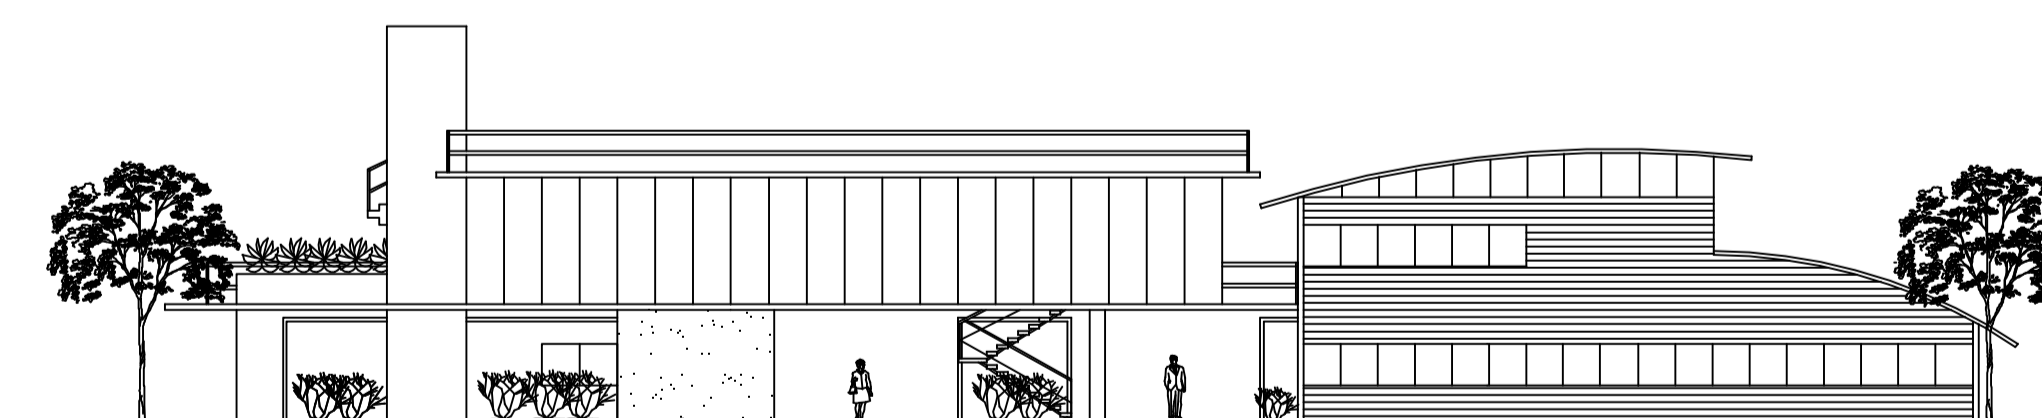

Elevação Sudoeste  
Esc. 1/200

A Laqoa na Cidade e a Cidade na Laqoa  
-Parque do Vassourão-

UNIVERSIDADE FEDERAL DE SANTA CATARINA  
ARQUITETURA E URBANISMO  
TRABALHO DE CONCLUSÃO DE CURSO  
ACADÊMICA: FRANCINE VIEIRA DE SOUZA  
ORIENTADOR: LUIZ EDUARDO TEIXEIRA  
SEMESTRE: 2004 / 2

11 / 12