



CORTE A-A'
Esc. 1/1000

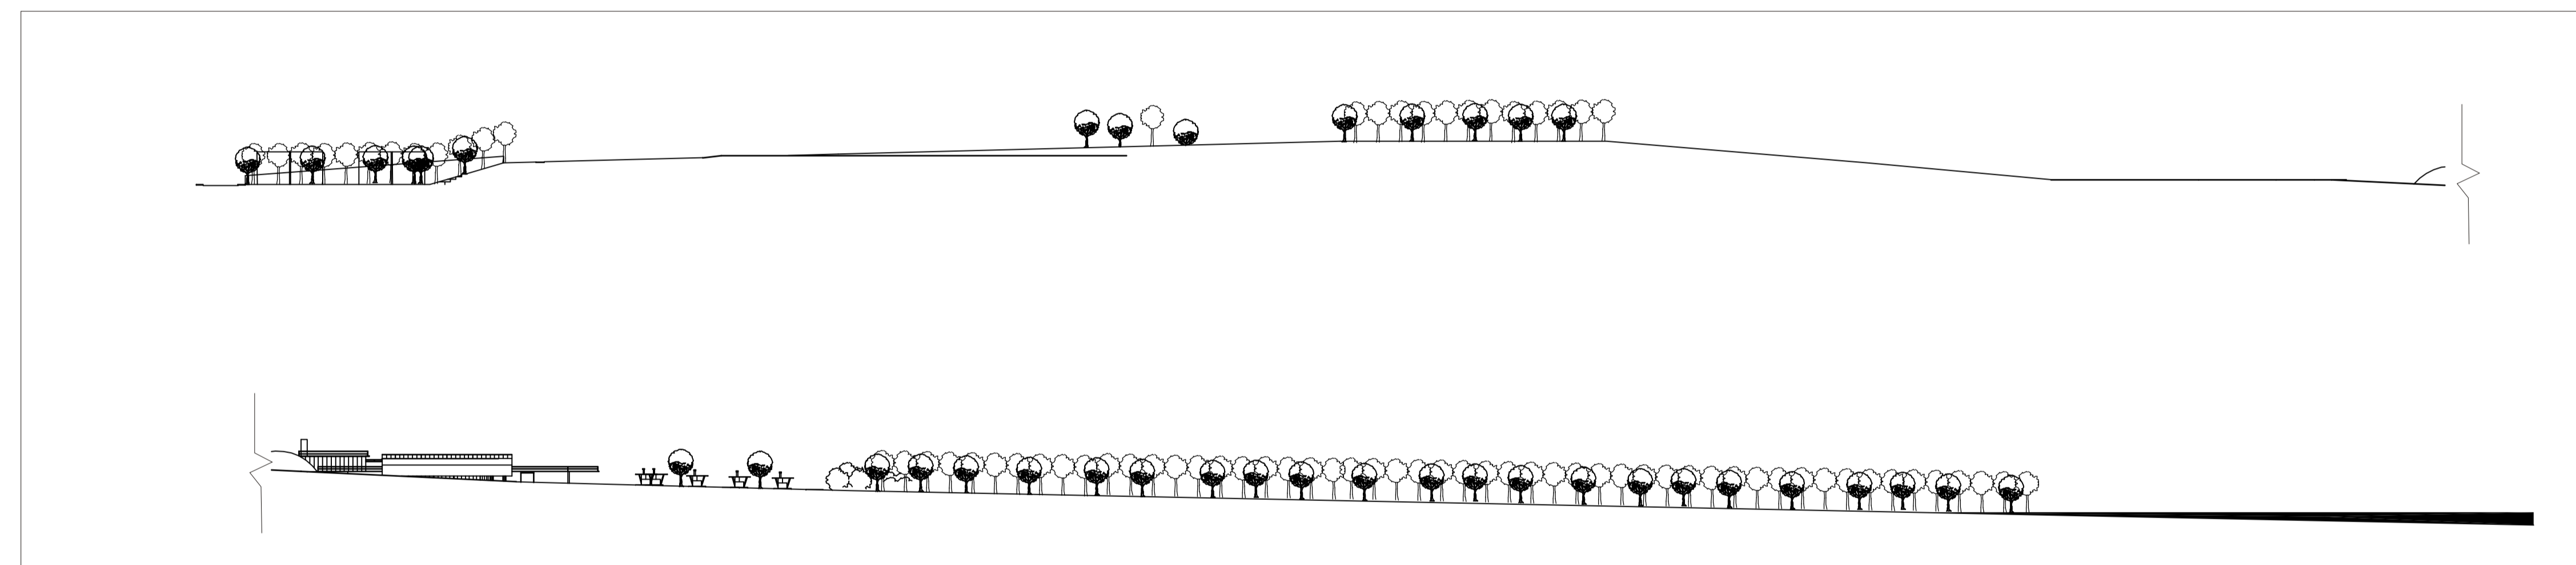

CORTE B-B'
Esc. 1/1000



CORTE C-C'
Esc. 1/1000

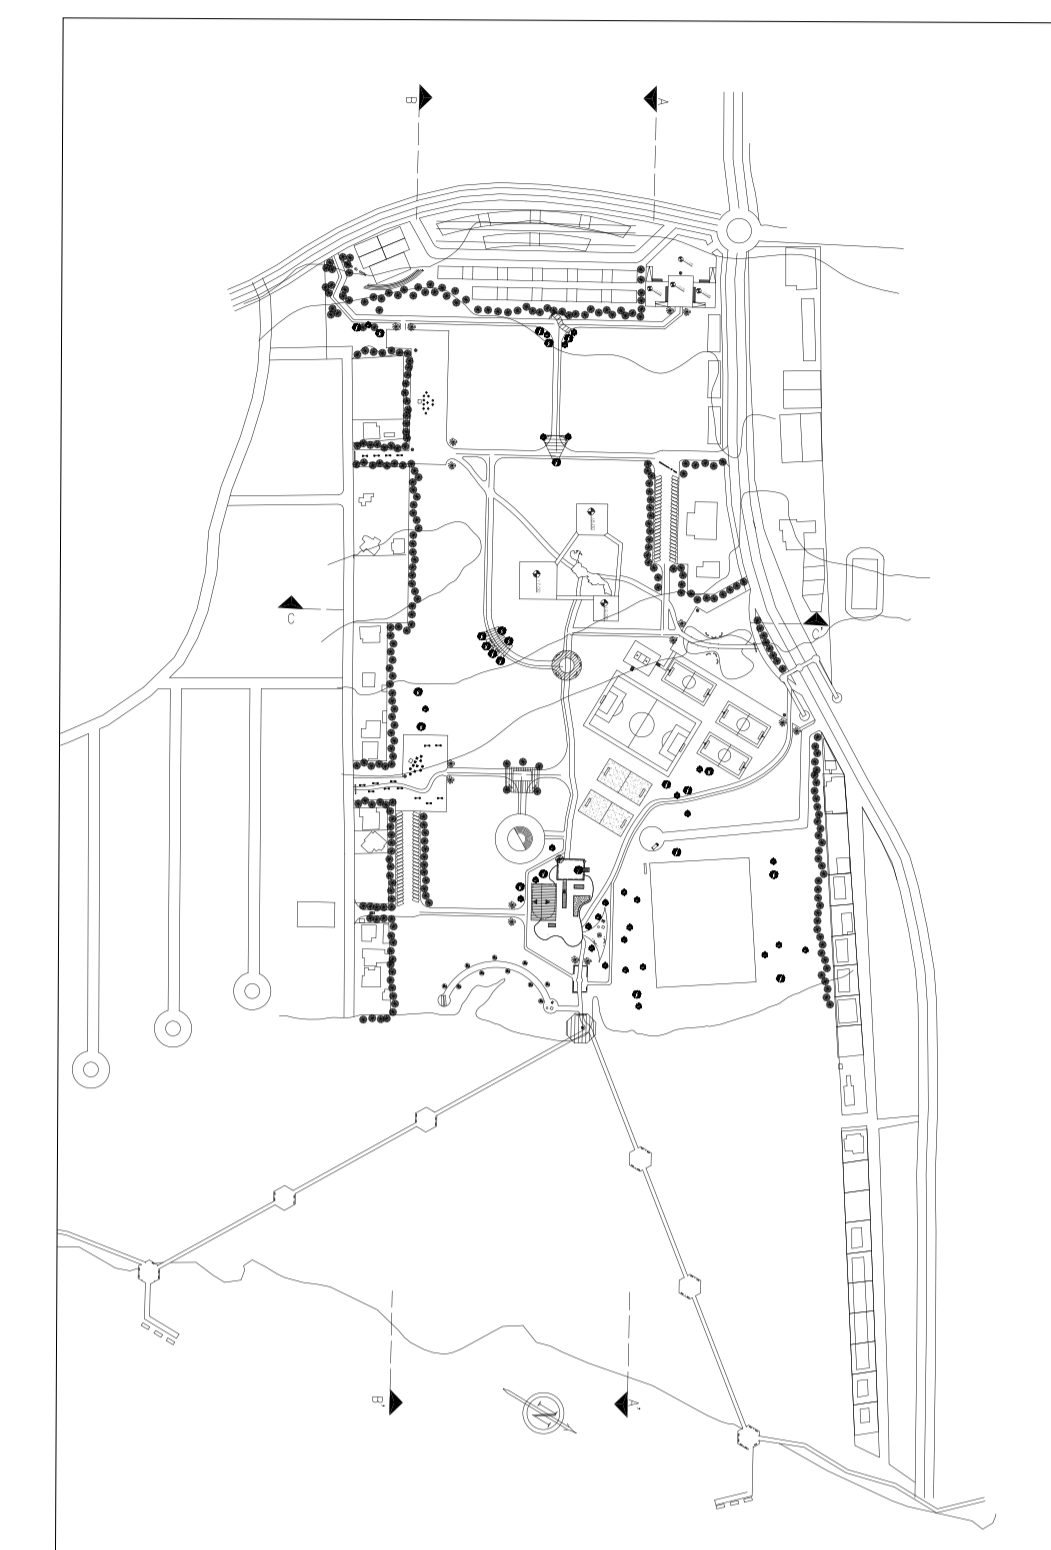

ESQUEMA DA LOCALIZAÇÃO DOS CORTES
Sem escala

Os cortes do terreno contribuíram para o zoneamento das funções também em níveis, e não só em planta. Assim foi criada uma praça em três patamares, adequada à topografia do terreno. Essa praça marca uma centralidade adequada ao longo dos anos pelo cruzamento de trilhas abertas pelos moradores da região. Além disso, procuramos inserir a edificação na porção mais baixa do terreno, buscando não interromper as visuais da lagoa e da grande área verde existente.

A Lagoa na Cidade e a Cidade na Lagoa

-Parque do Vassourão-

UNIVERSIDADE FEDERAL DE SANTA CATARINA
ARQUITETURA E URBANISMO
TRABALHO DE CONCLUSÃO DE CURSO
ACADÊMICA: FRANCINE VIEIRA DE SOUZA
ORIENTADOR: LUIZ EDUARDO TEIXEIRA
SEMESTRE: 2004/2

7 / 12



Parque da Laqoa - Um Espaço Cidadão