



Setor Detalhado

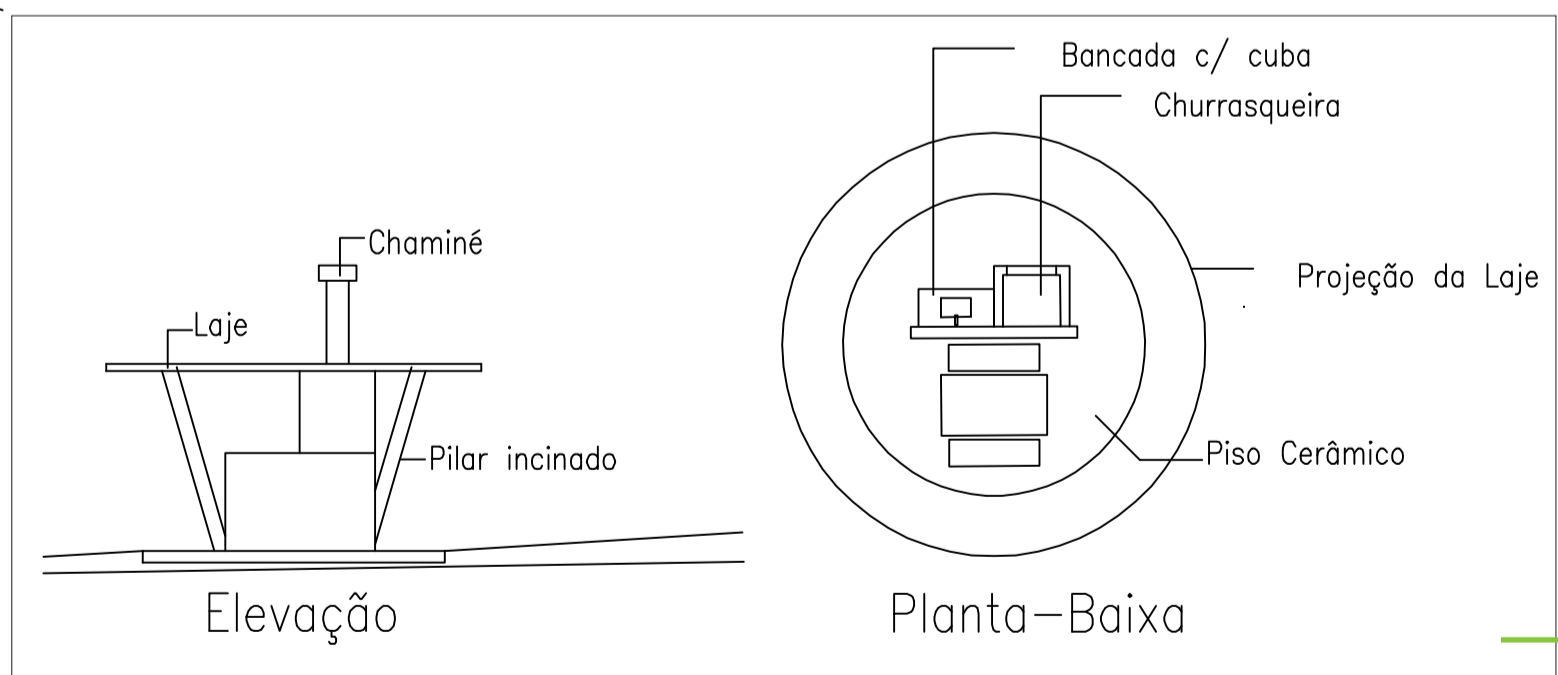

ESQUEMA DA CHURRASQUEIRA
ESC. 1/100

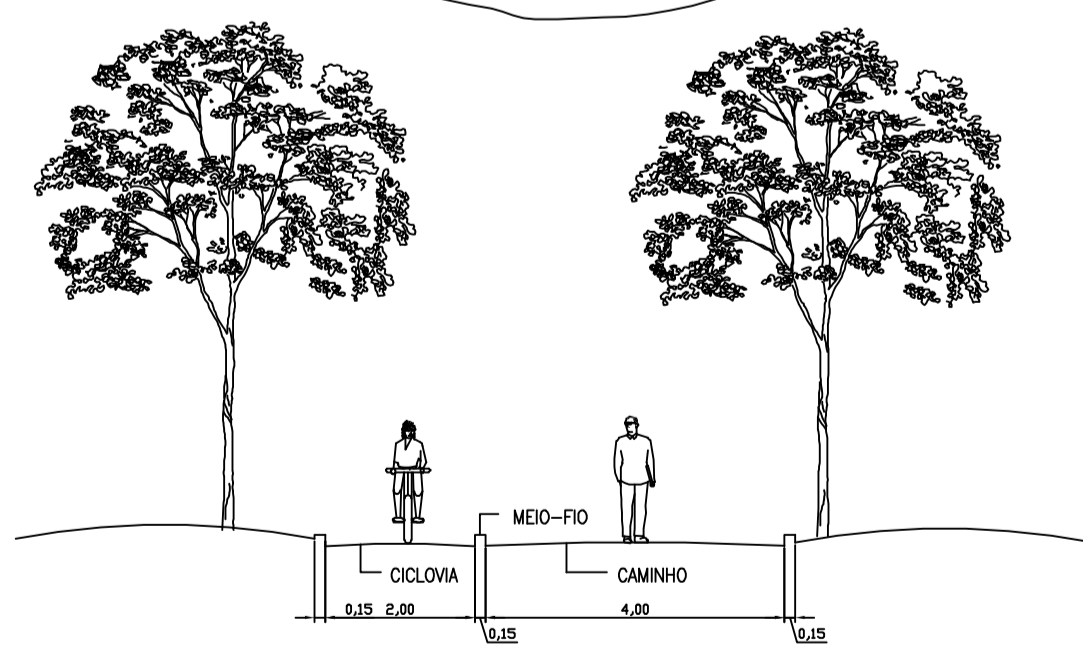

A Laqoa na Cidade e a Cidade na Laqoa
-Parque do Vassourão-

UNIVERSIDADE FEDERAL DE SANTA CATARINA
ARQUITETURA E URBANISMO
TRABALHO DE CONCLUSÃO DE CURSO
ACADÊMICA: FRANCINE VIEIRA DE SOUZA
ORIENTADOR: LUIZ EDUARDO TEIXEIRA
SEMESTRE: 2004/2

8/12