






planta esquemática **Nível 4**
escala 1:500

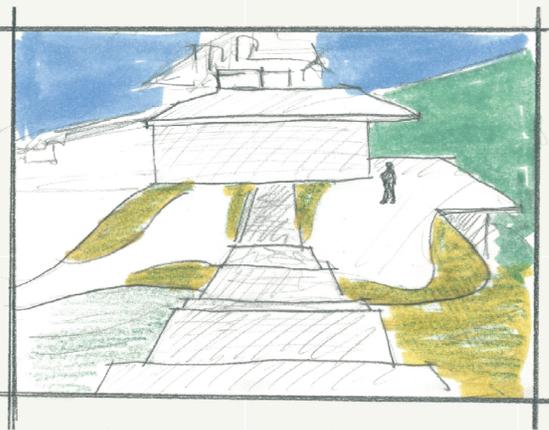

20. Vista do eixo em questão pelos pedestres. Buscou-se a sua percepção pelos usuários, a partir de vários pontos do Centro. Aqui a escada adentra a laje terraço, que se confunde com a topografia. Ao fundo se vê os demais blocos definindo o eixo.

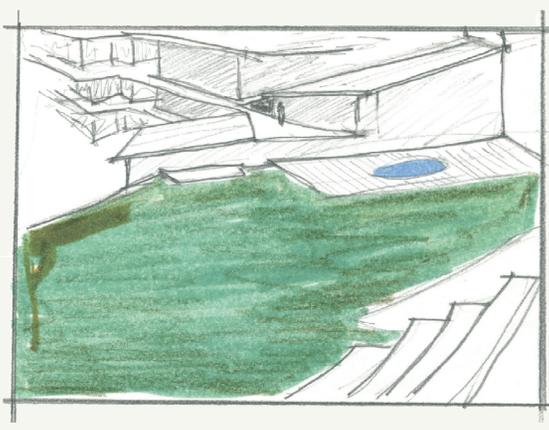

21. Eixo também é percebido a partir do anfiteatro, sendo mostrado nas varandas e passarelas de circulação.

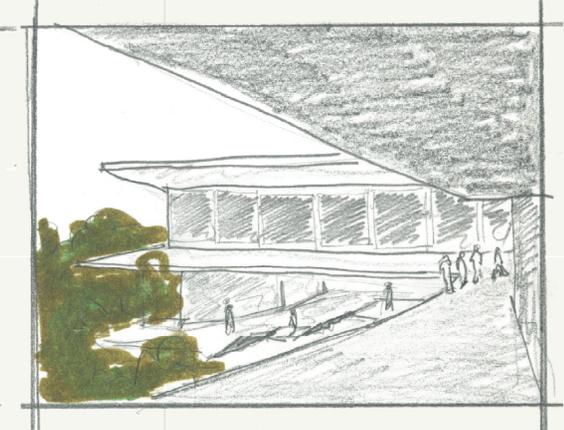

22. Vista da ala do mar do albergue, a partir da ala da terra. Elas são conectadas neste ponto pela laje do piso, apoiada ora no terreno, ora nos pilotis. Esta laje incorpora o passeio público, que neste momento "invade" o centro.

Centro de iniciação ao mar Jurerê-Mirim


Trabalho de conclusão do Curso de Arquitetura e Urbanismo da Universidade Federal de Santa Catarina
Aluna Renata Marques da Cunha _ Orientador: Americo Ishida _ Co-orientador: Dalmo Vieira Filho _ Semestre 2005/2

| | | |
|---|---|---|
| 1 | 2 | 3 |
| 4 | 5 | 6 |
| 7 | 8 | 9 |

Nível 5
esc.: 1:500



Nível 6
esc.: 1:500

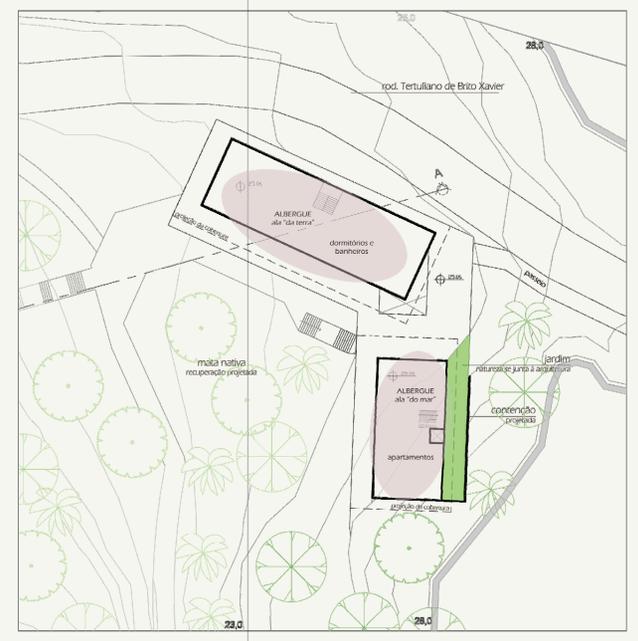

Nível 7
esc.: 1:500

