




IMPLANTAÇÃO GERAL - ESCALA 1/2000



VISTA GERAL



VISTA GERAL

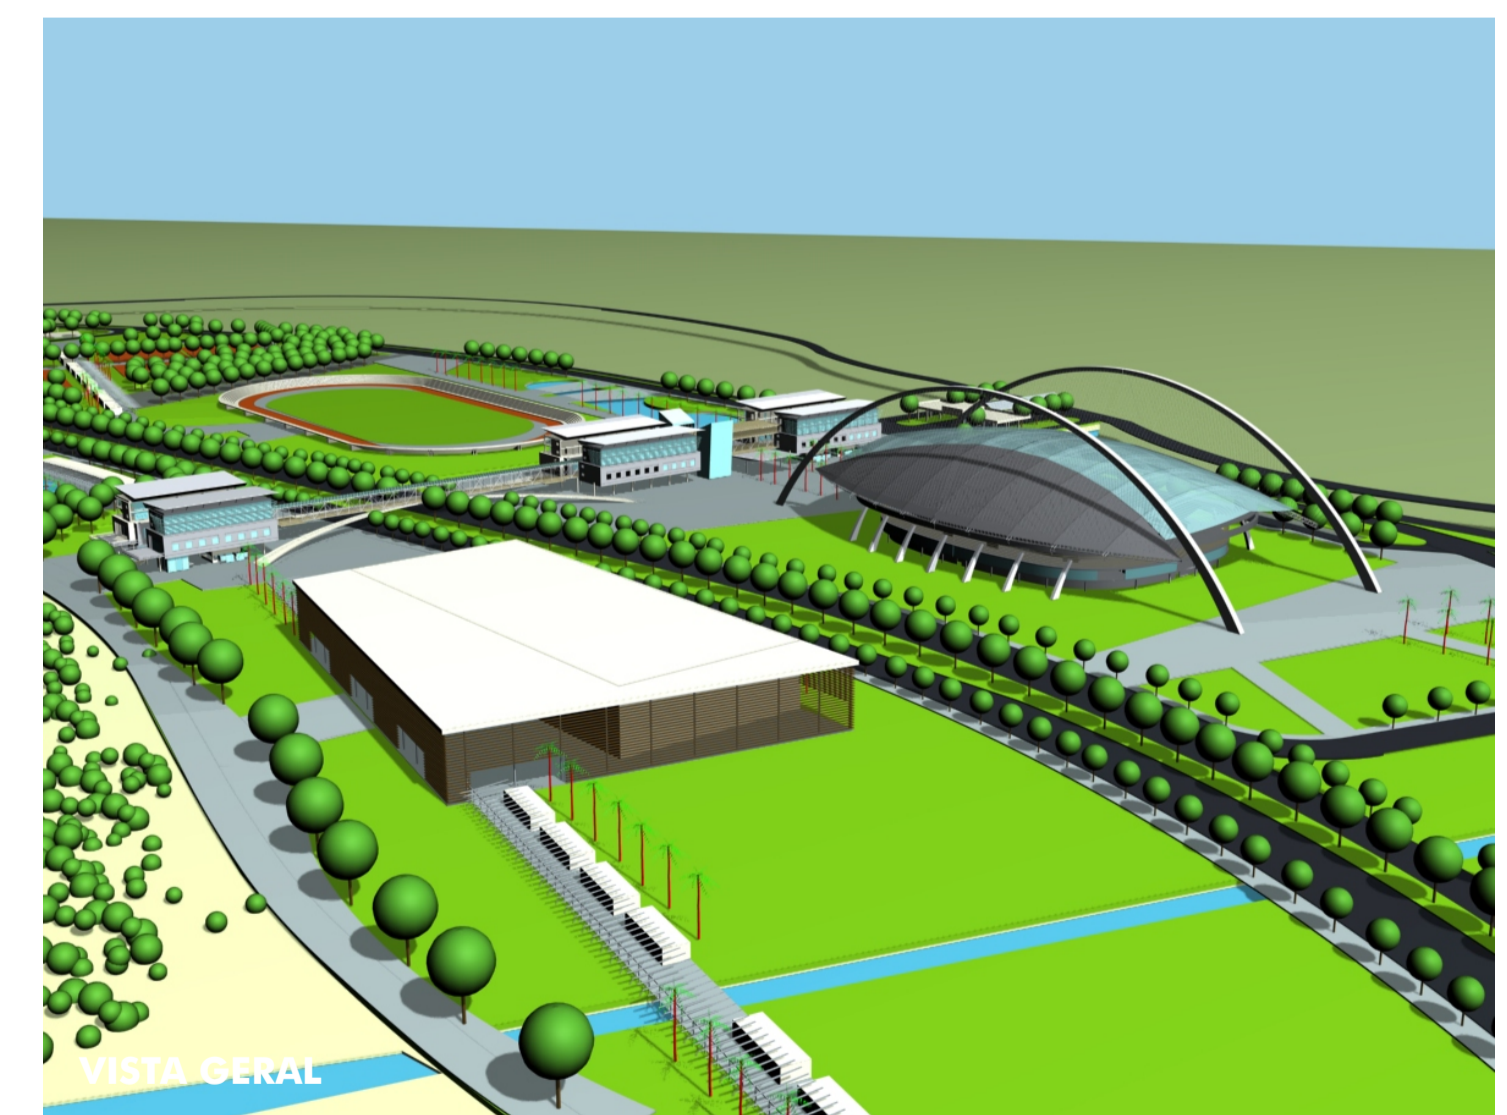

VISTA GERAL

ARQUITETURA DO ESPORTE

UMA PROPOSTA DE INTEGRAÇÃO SOCIAL