




FACHADA LATERAL - ESCALA 1/400

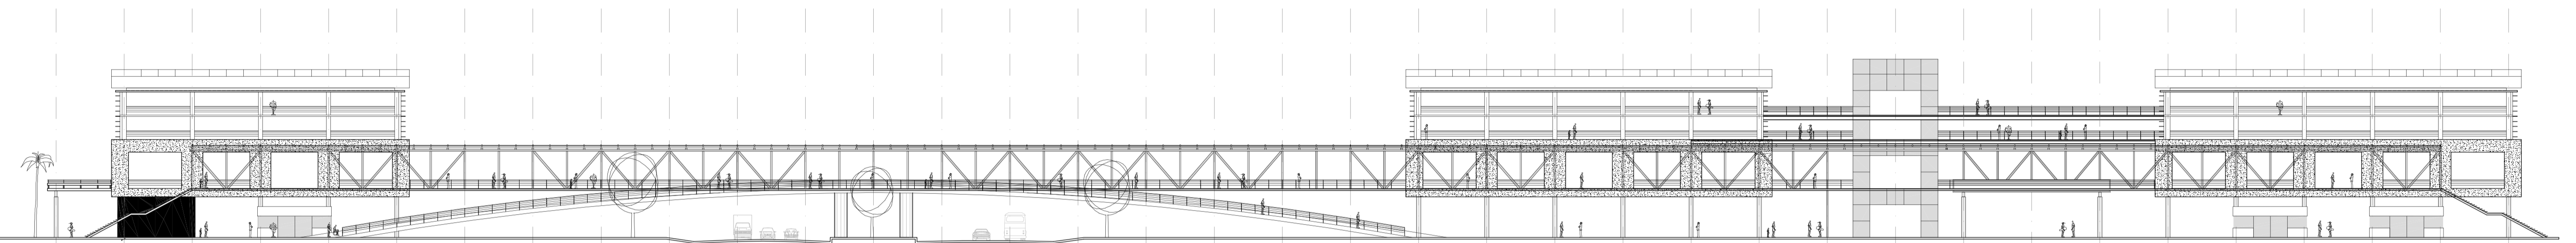


CORTE/ FACHADA LATERAL INTERNO - ESCALA 1/400

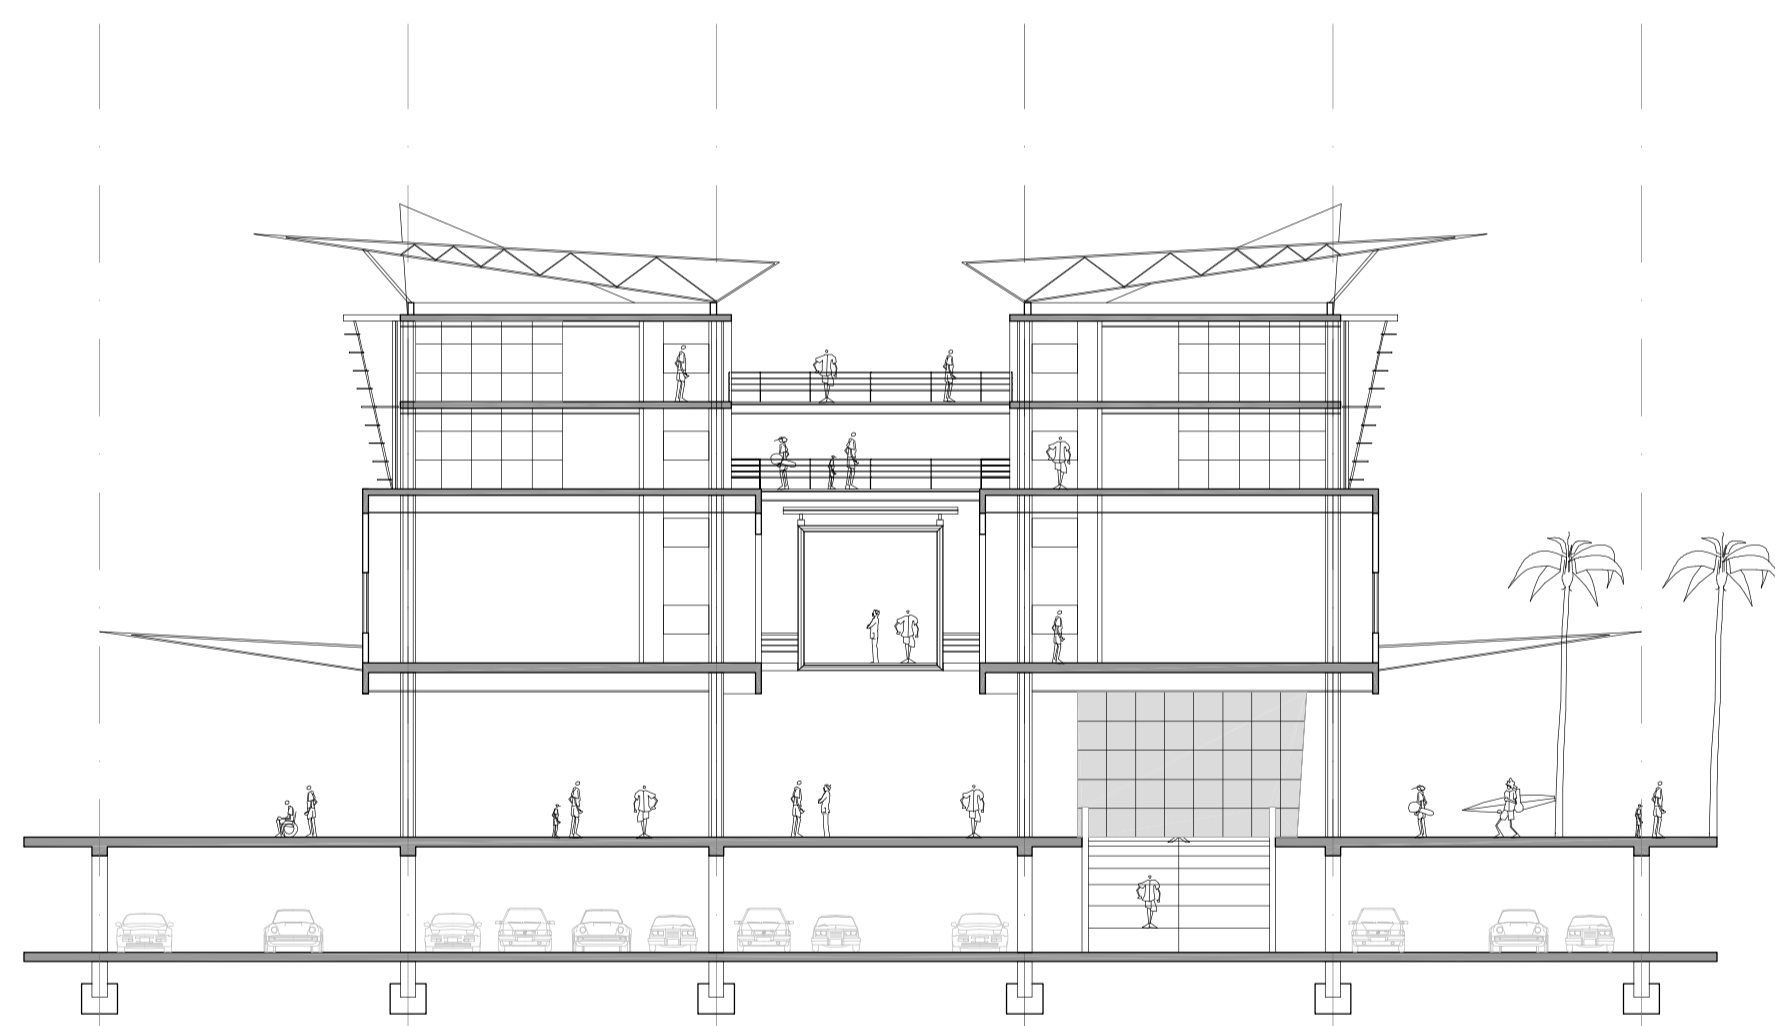

FACHADA FRONTAL - ESCALA 1/250

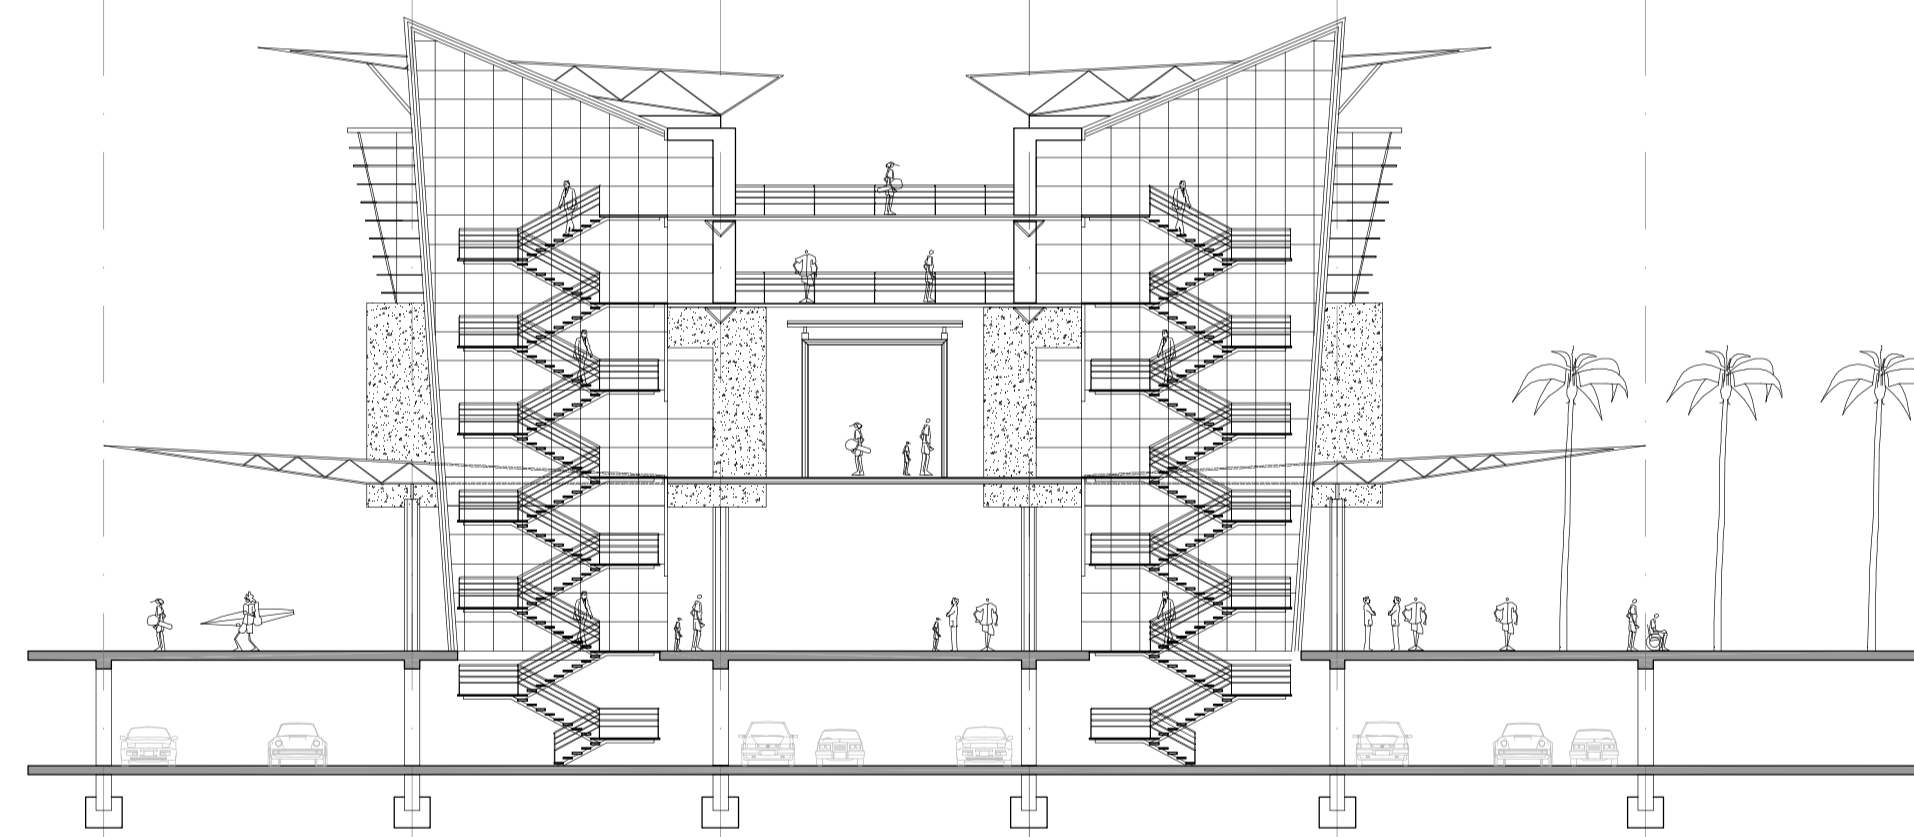


CORTE AA - ESCALA 1/250

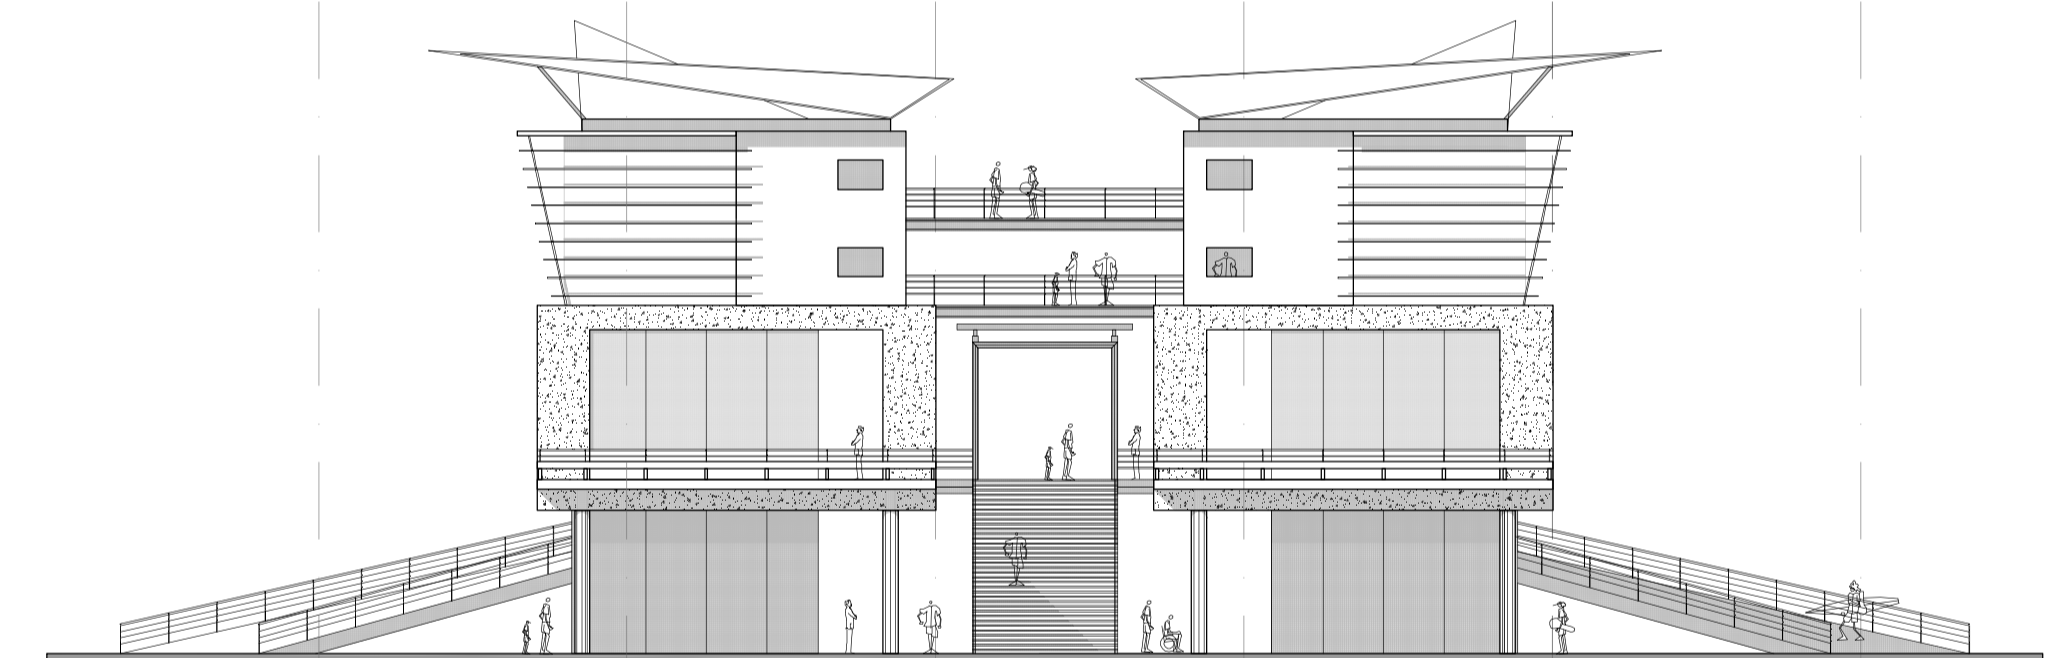

CORTE BB - ESCALA 1/250



RESIDÊNCIA - Josep Lluís Mateo

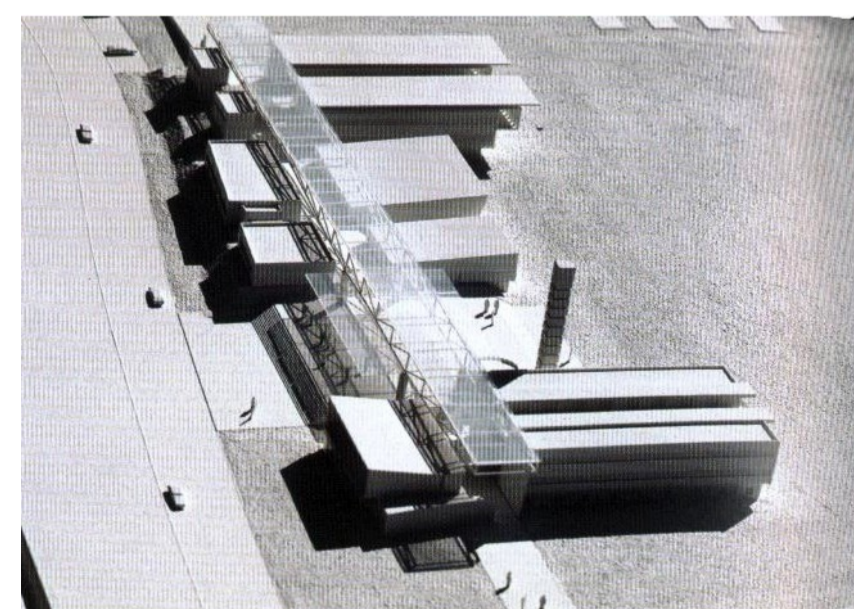

EDIFÍCIO EDUCACIONAL - Mario Biselli



MUSEU DE ARQUEOLOGIA
Mario Biselli

ARQUITETURA DO ESPORTE

UMA PROPOSTA DE INTEGRAÇÃO SOCIAL