

O posto de gasolina foi mantido, mas com uma proposta que abrigue lojas de conveniência 24 horas voltadas tanto para o rio, como para os casarões e o movimento da rua.

Proposta de revitalização do lugar com a abertura de restaurantes,

Utilizando uma diferenciação de piso, a área foi destinada a apresentações artísticas, feiras do produtor, de artesanato, exposições, mostras de arte, como exemplificam as fotos.




Fonte: [www.arcoweb.com.br](http://www.arcoweb.com.br)

O estaleiro proposto com um grande pátio voltado para o rio, de forma que os barcos fiquem expostos aos olhos de visitantes e moradores, podendo também se apropriar da área embaixo do viaduto, onde foi projetada uma rampa para barcos.

A praça abriga playground, quiosque, pérgolados com bancos conformando áreas de estar.

O terreno exemplifica a mudança de uso proposta - uma galeria comercial com abertura para o passeio sobre o rio, criando também uma área de estar para clientes da galeria.

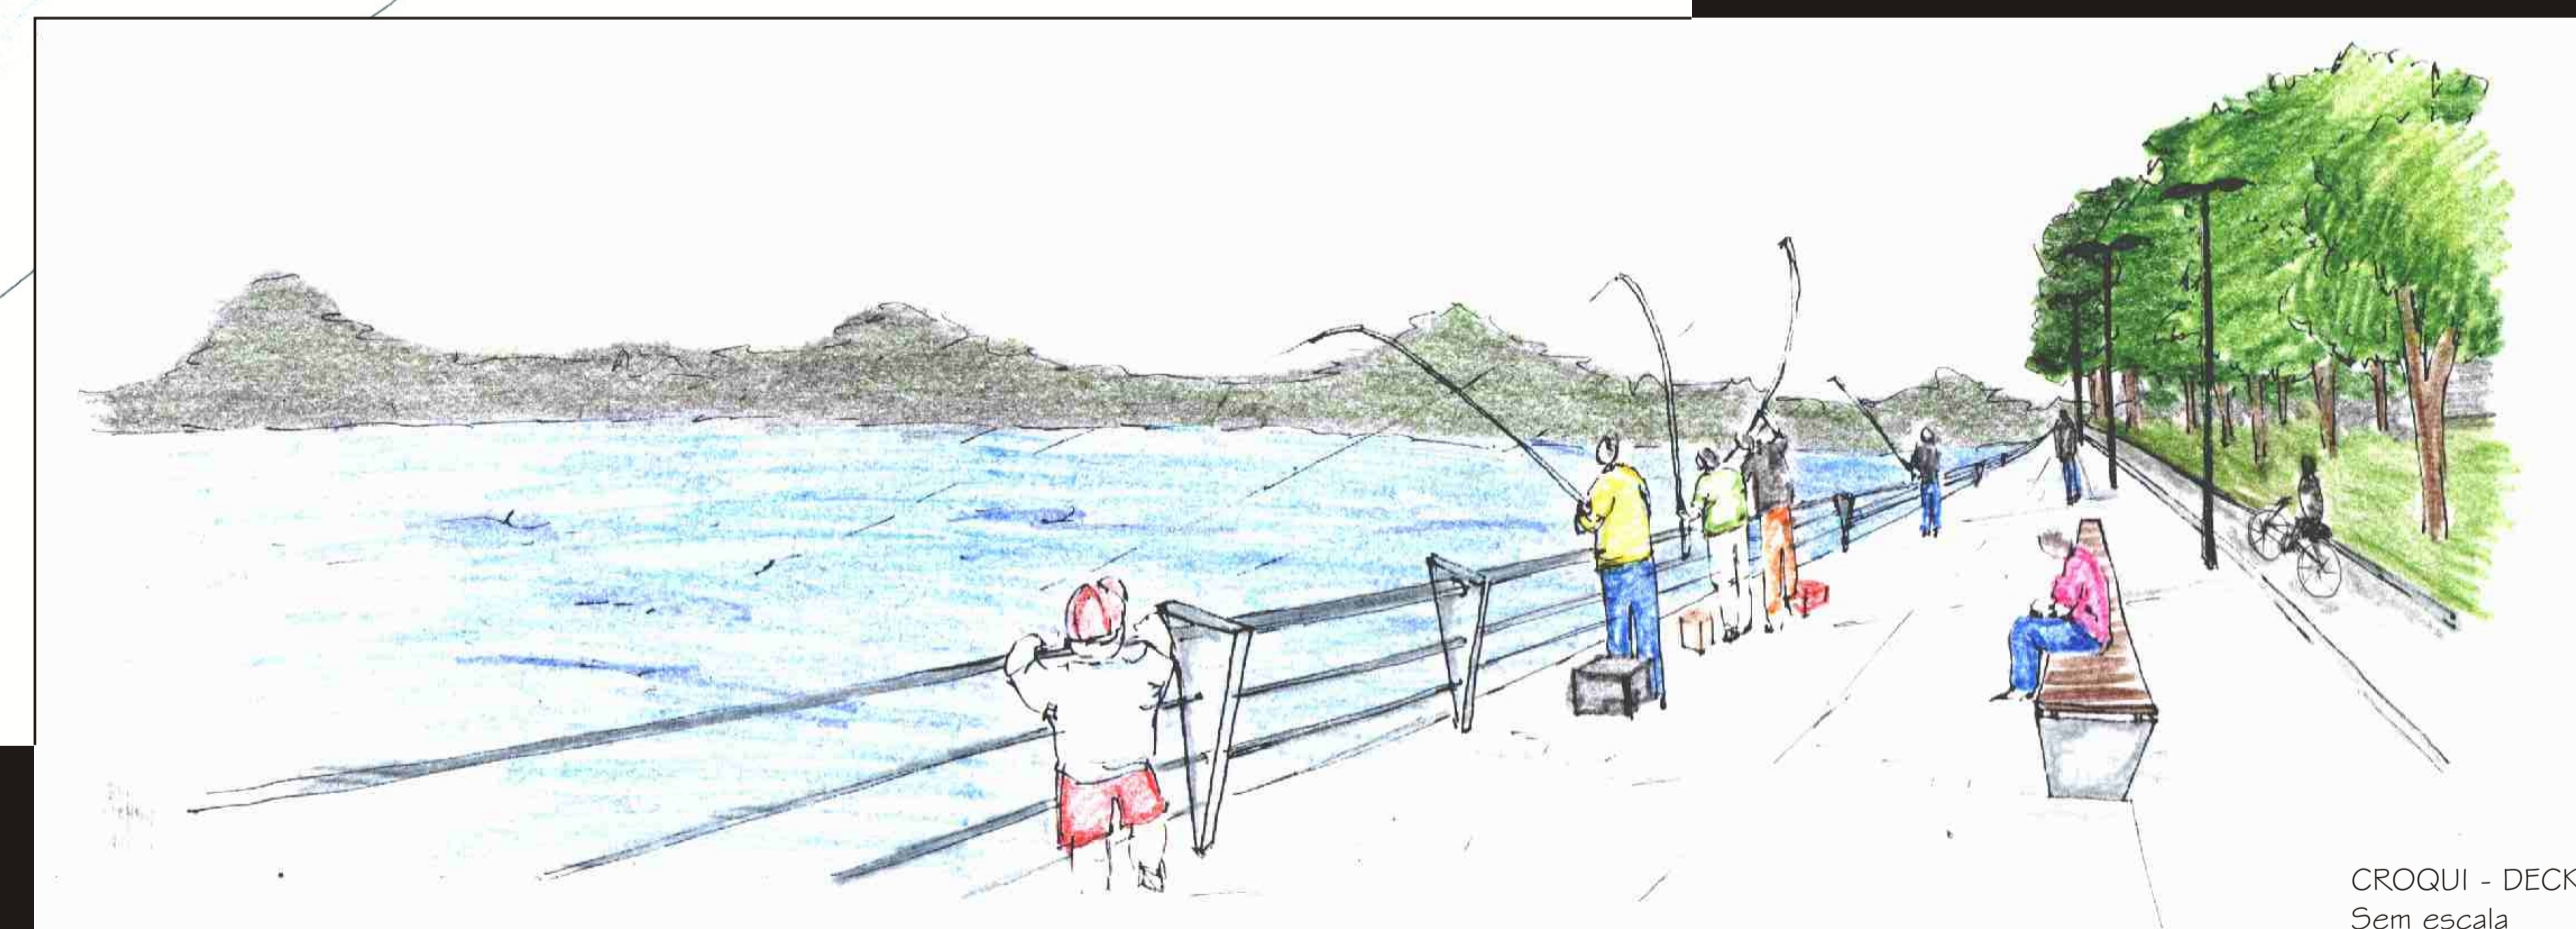

CROQUI - DECK  
Sem escala

Edificações históricas. Proposta de mudança de uso para áreas comerciais, bares, restaurantes. Edificações propostas

# REQUALIFICAÇÃO DA MARGEM DO RIO TIJUCAS