



Fachada Sudeste  
Esc. 1:200

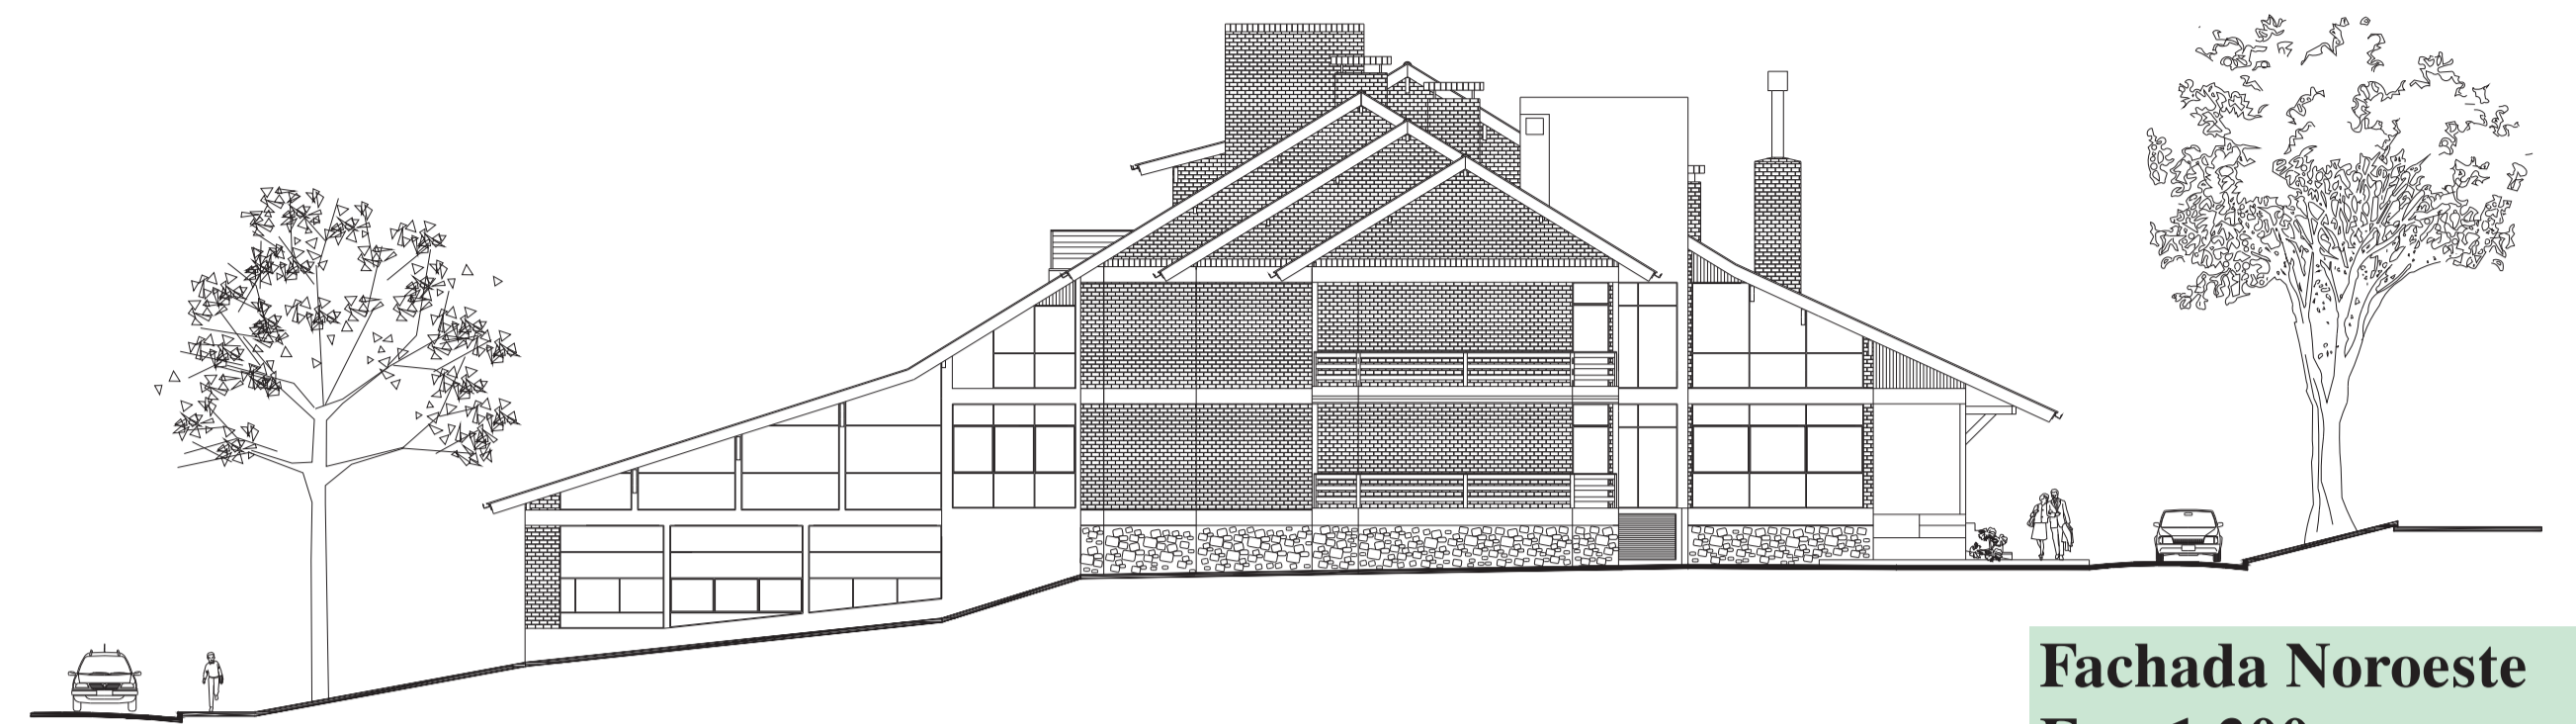

Fachada Noroeste  
Esc. 1:200

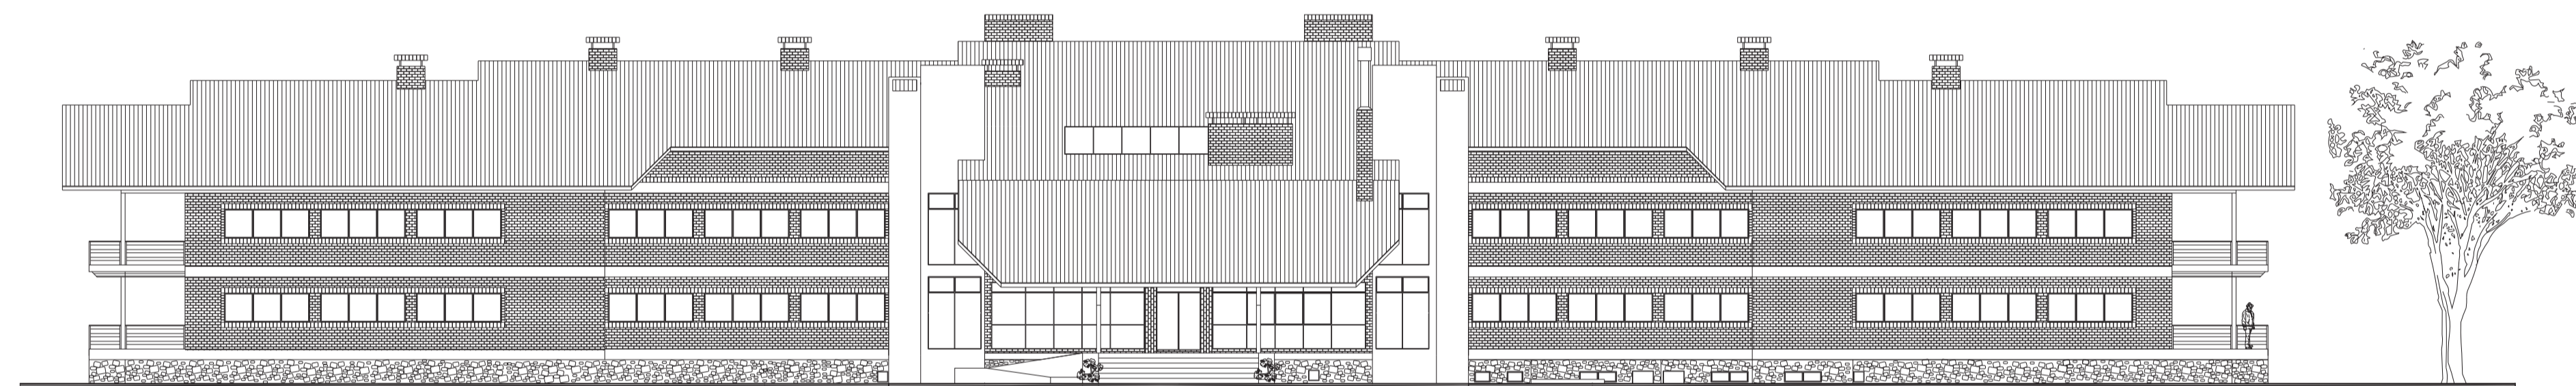

Fachada Sudoeste  
Esc. 1:200



Fachada Nordeste  
Esc. 1:200

