



Corte CC
Esc. 1:200

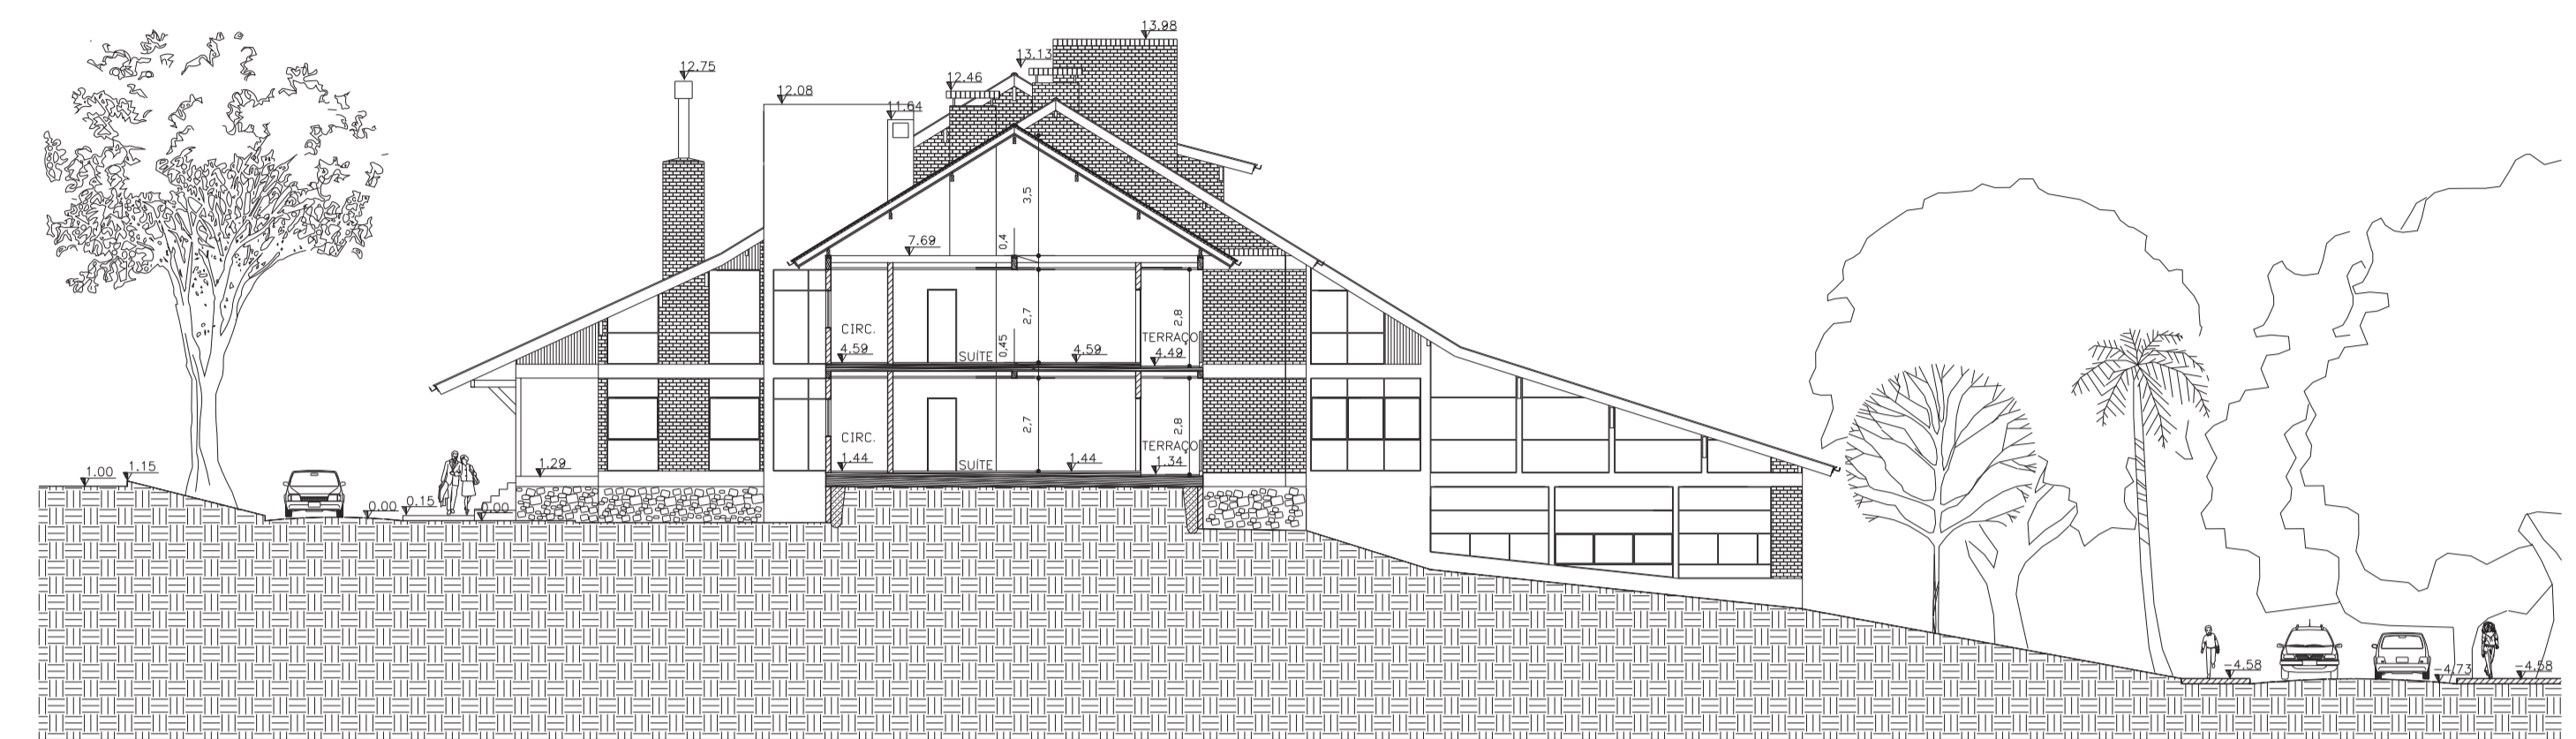

Corte DD
Esc. 1:200

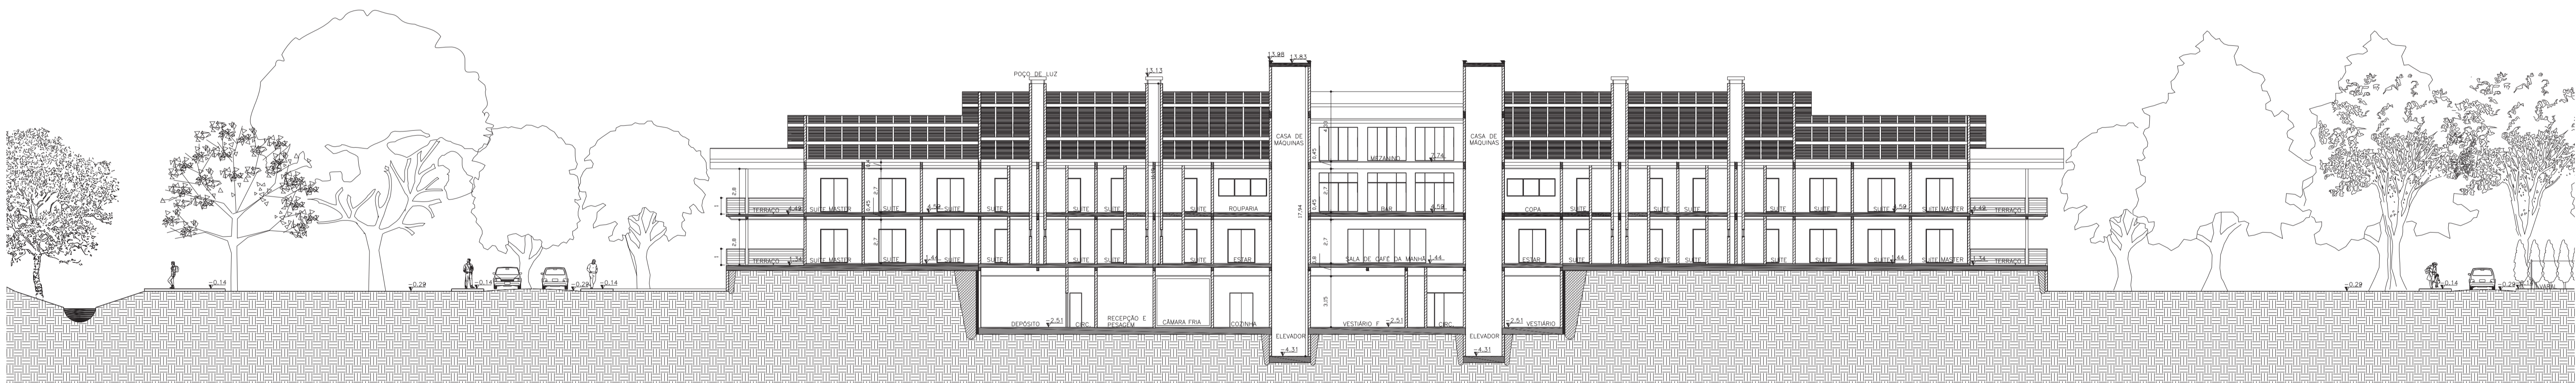

Corte EE
Esc. 1:200



PARQUE DA IMIGRAÇÃO ALEMÃ EM POMERODE

UNIVERSIDADE FEDERAL DE SANTA CATARINA
DEPARTAMENTO DE ARQUITETURA E URBANISMO

TCC2

ACADÊMICA: ROSE ANNE MEINICKE
ORIENTADOR: ALBERTO DE SANTIAGO
SEMESTRE 2005/02

09/10