



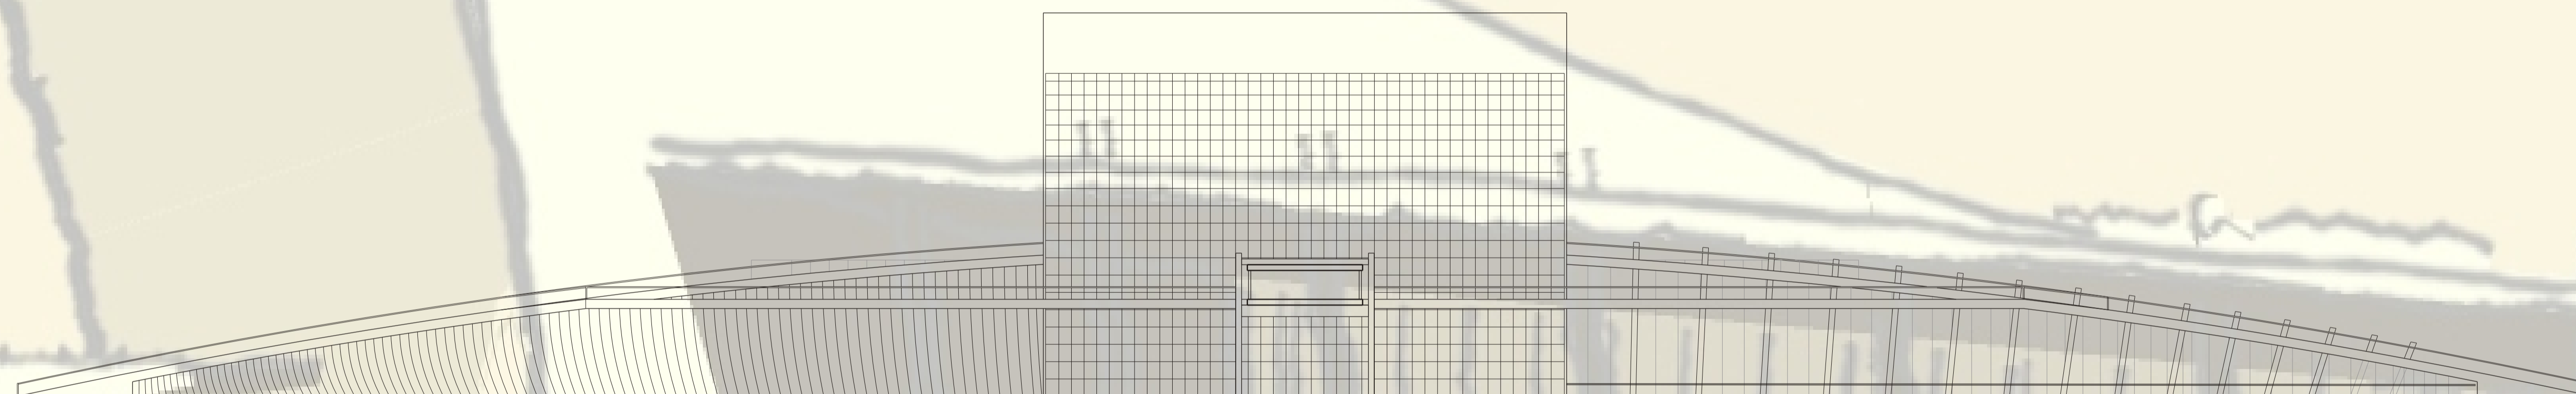

Elevação Noroeste
Vista 2
Escala gráfica
0m 2m 4m

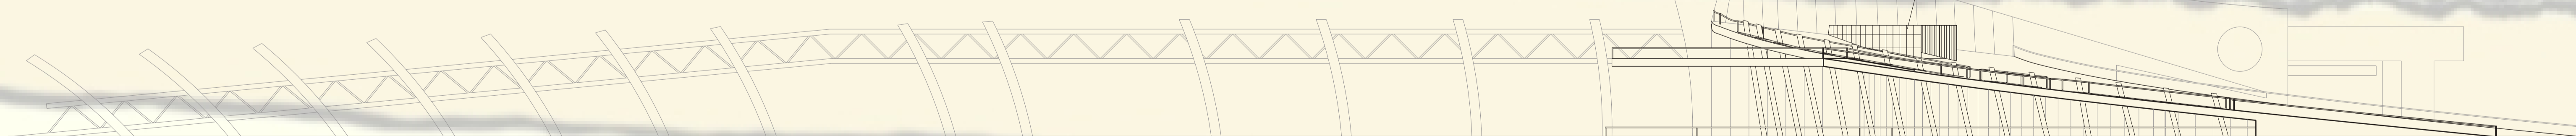

Elevação Sudoeste
Vista 3
Escala gráfica
0m 2m 4m



Elevação Sudeste
Vista 4
Escala gráfica
0m 2m 4m

Estrutura metálica com vidro(Sistema spider-glass)

Proteção da entrada - Estrutura metálica com vidro(Sistema spider-glass)