




CORTE AA'
ESCALA 1:50

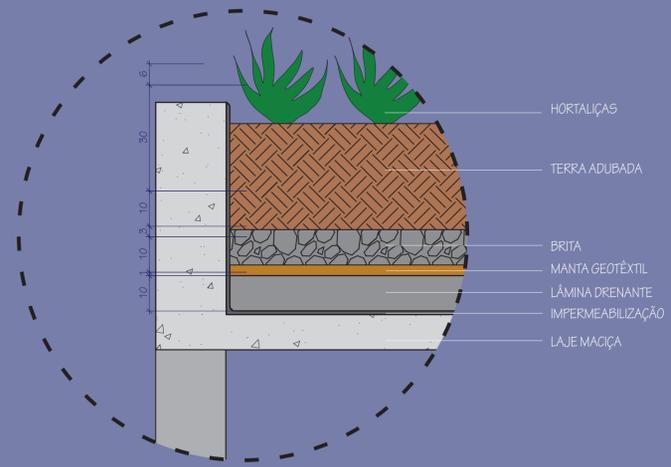

DETALHE 1
ESCALA 1:10



CORTE CC'
ESCALA 1:50



CORTE BB'
ESCALA 1:50



porta de correr esconde-se dentro da parede com estrutura em madeira

pilares em itaúba 20x20

painel com desenho do mapa mundi feito em marcadores de mapa serve como mural

fechamento em placas de madeira

brises fixos com grandes espaçamentos amenizam o sol da tarde sem obstruir completamente a paisagem

RECEÇÃO E ESPERA

SALA DE TV E ESPERA

ENTRADA E SALA DE LEITURA VISTAS DA RECEÇÃO

SALA DE TV E ACESSO À INTERNET

SALA DE TV E LEITURA

SALA DE LEITURA (OBSERVADOR SENTADO)