




ELEVAÇÃO OESTE
ESC. 1/200

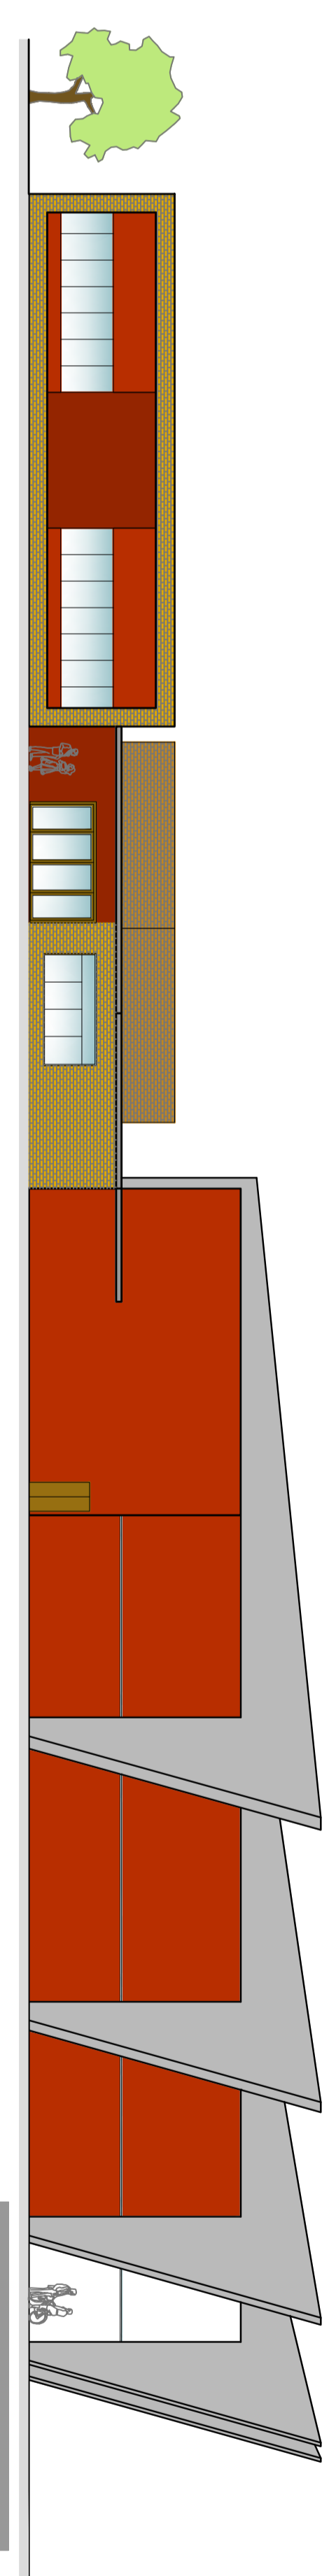


ELEVAÇÃO LESTE
ESC. 1/200

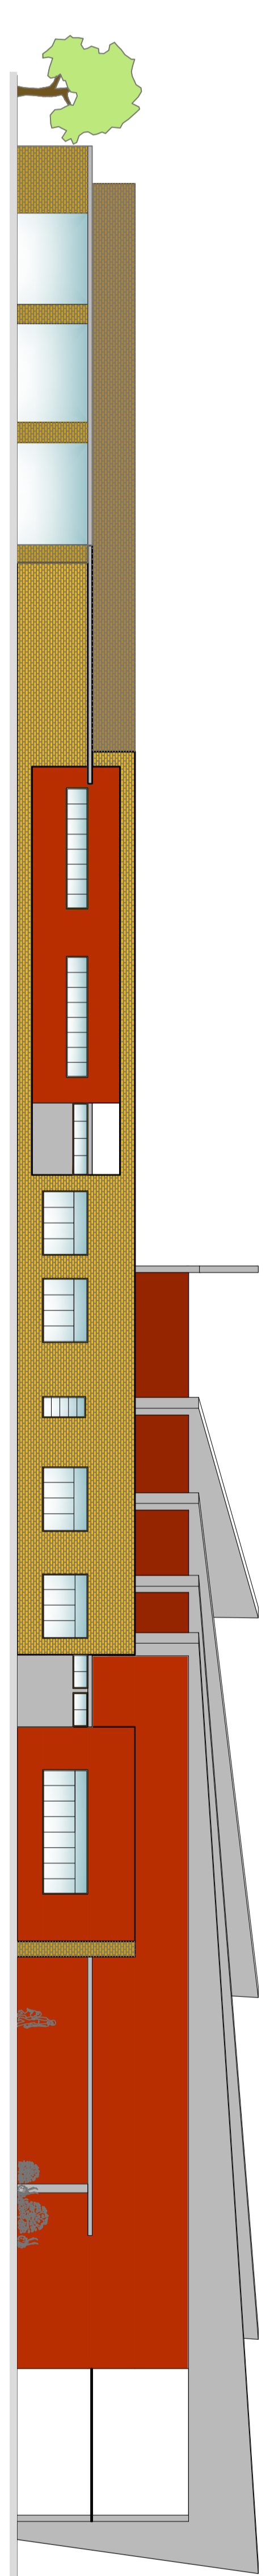

ELEVAÇÃO SUL
ESC. 1/200

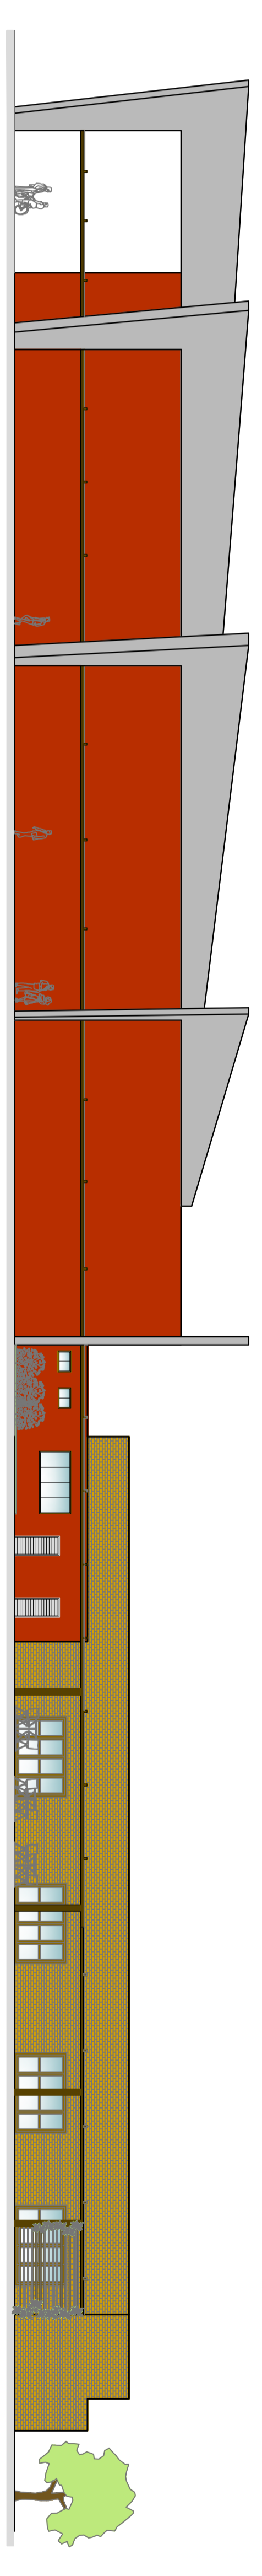

ELEVAÇÃO NORTE
ESC. 1/200

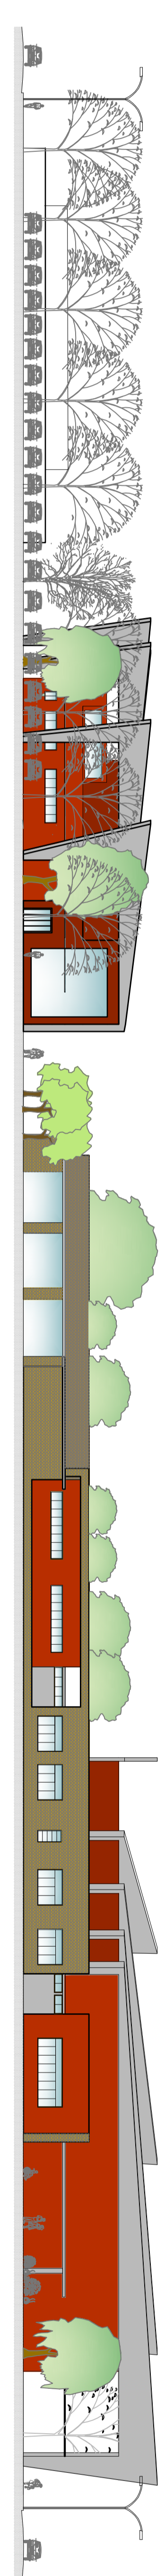

ELEVAÇÃO GERAL
ESC. 1/300

FACHADAS | ESC. INDICADA