




CAFE
ESC 1/125

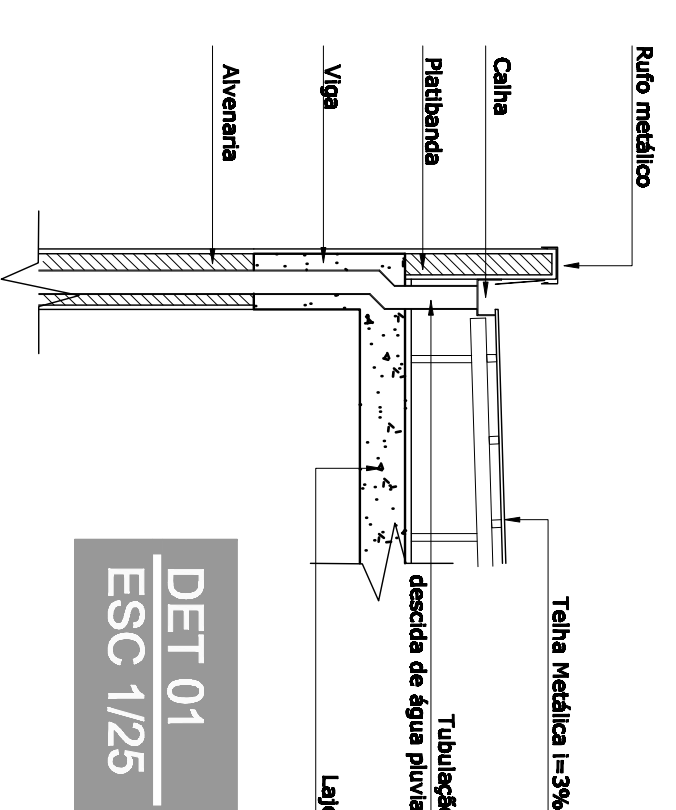


DET 01
ESC 1/25

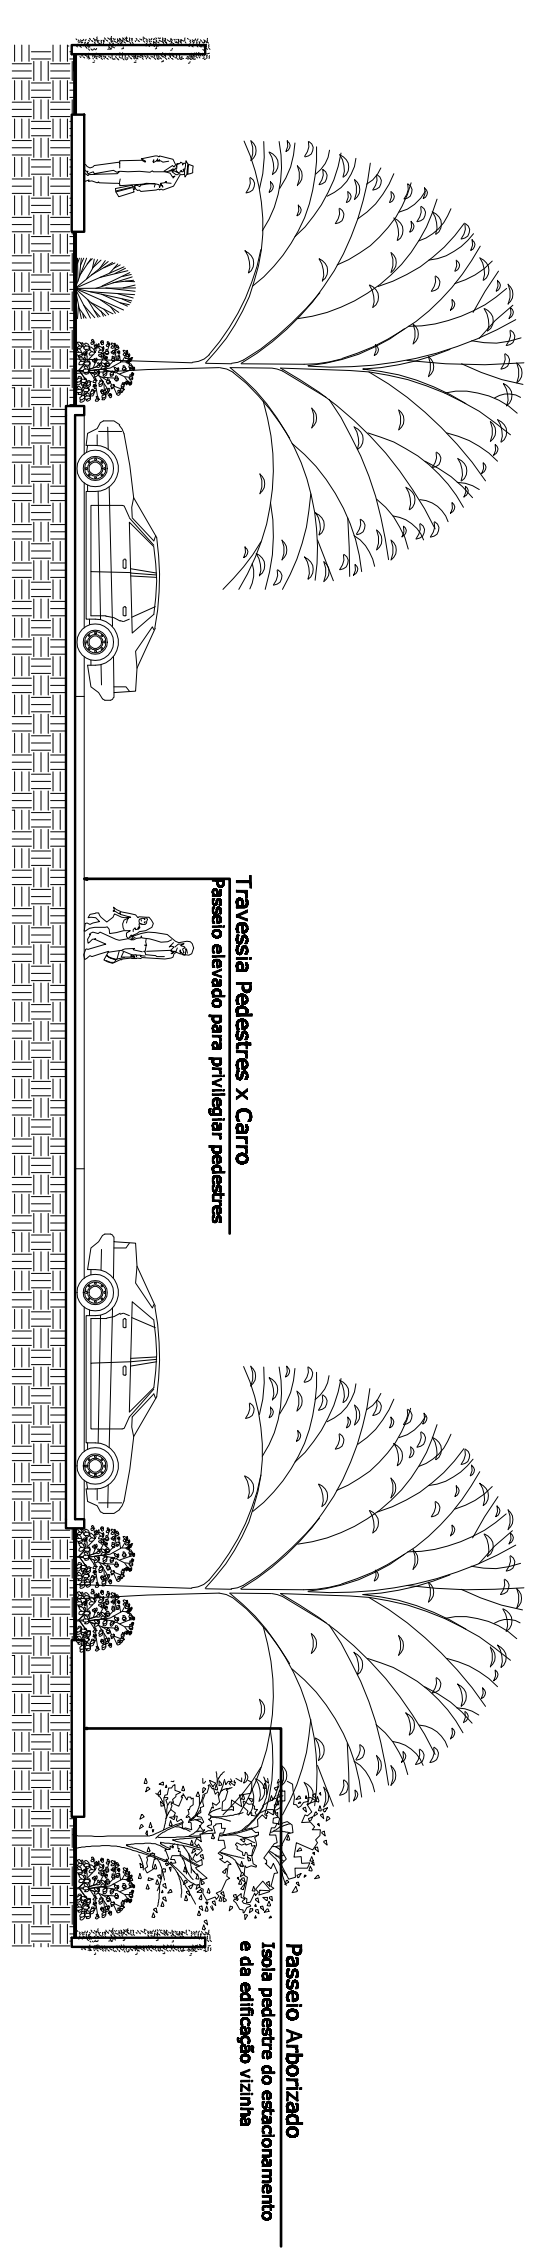


ESTACIONAMENTO
ESC 1/125

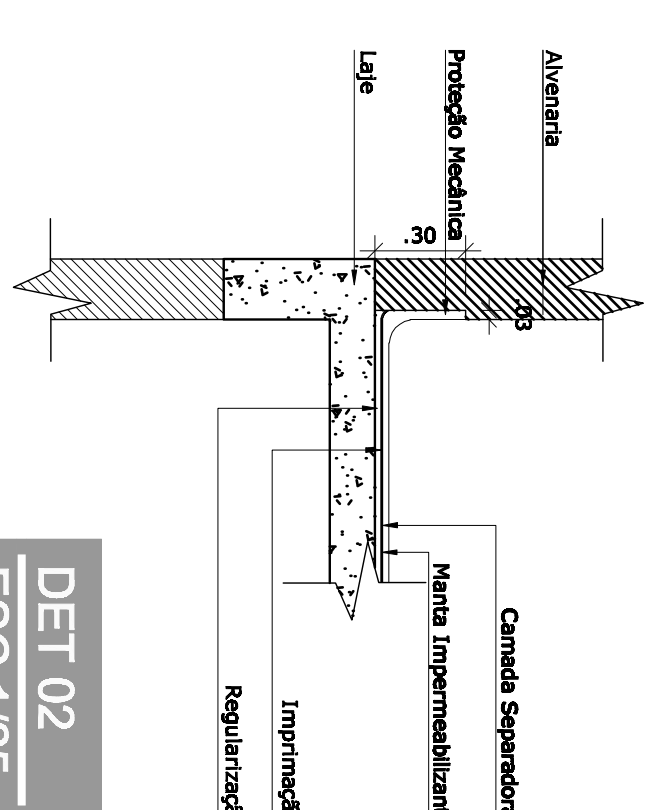


DET 02
ESC 1/25

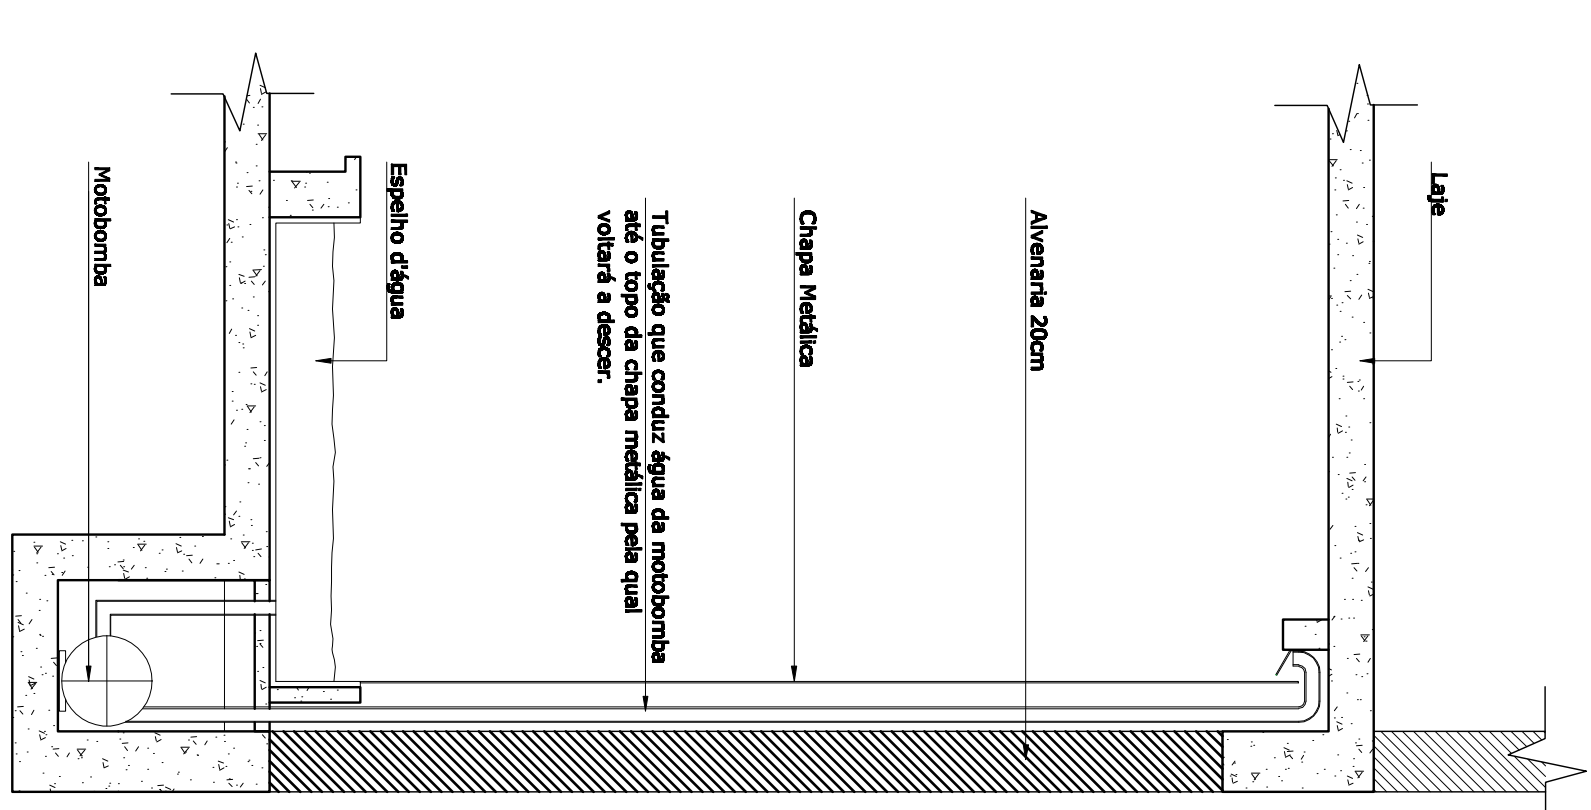


DET 03
ESC 1/25

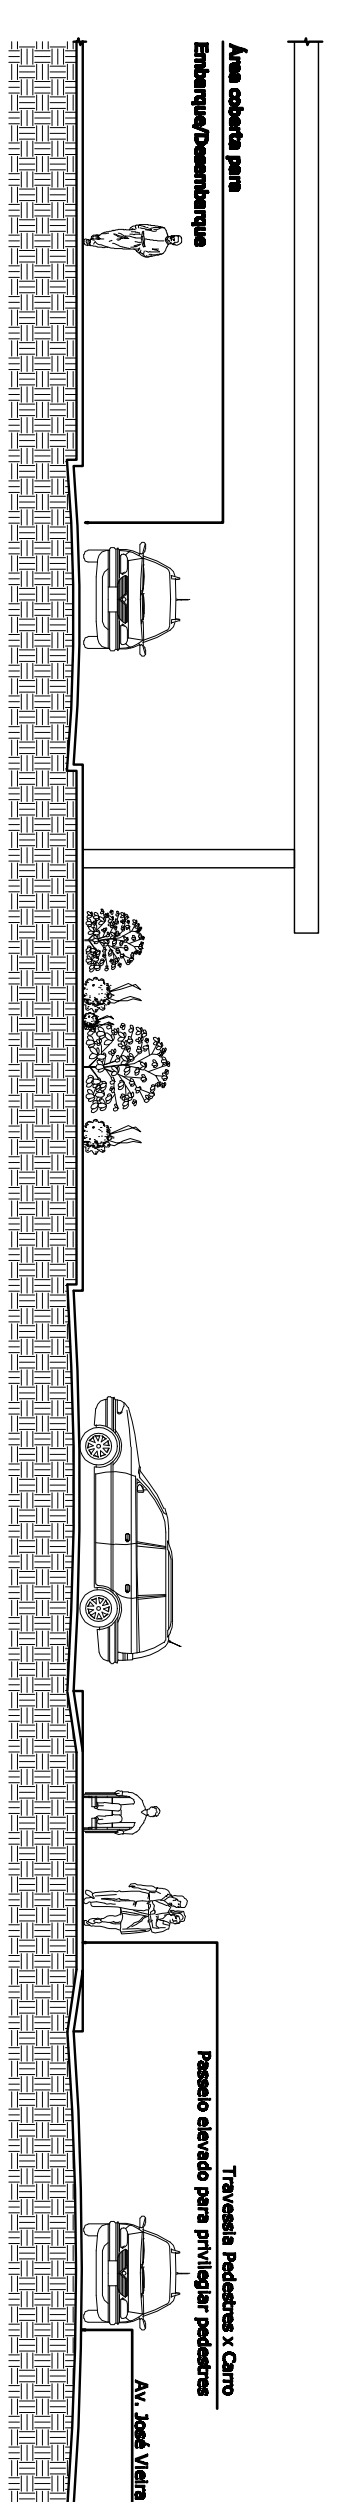


PASSEIO FRONTAL
ESC 1/125

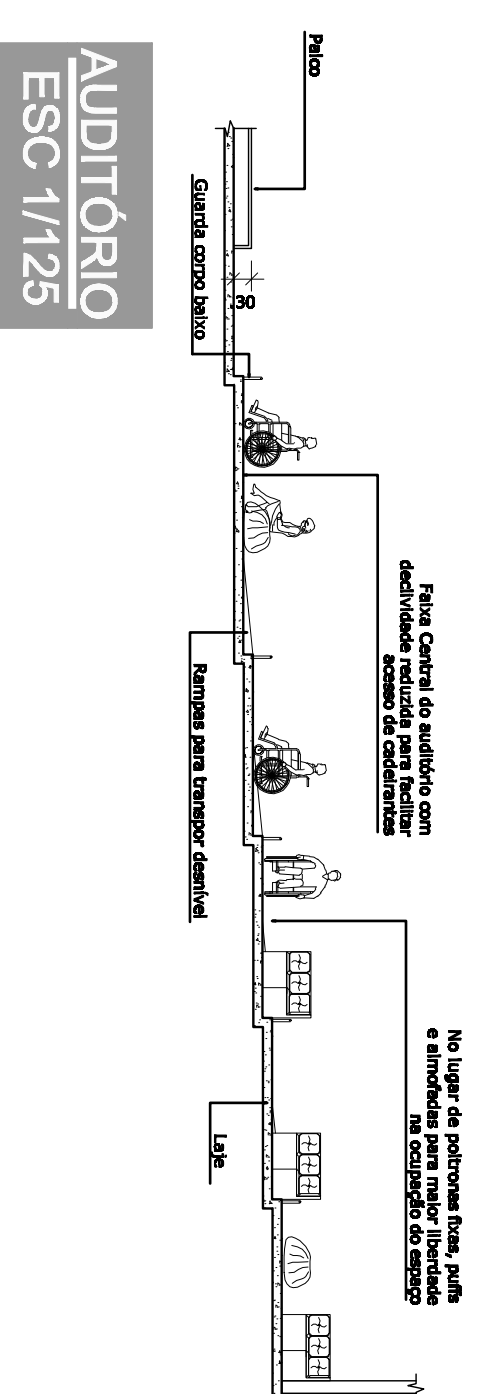


AUDITORIO
ESC 1/125

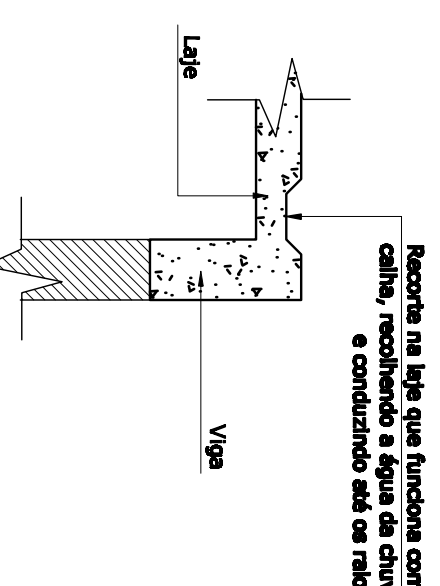

DET 04
ESC 1/25

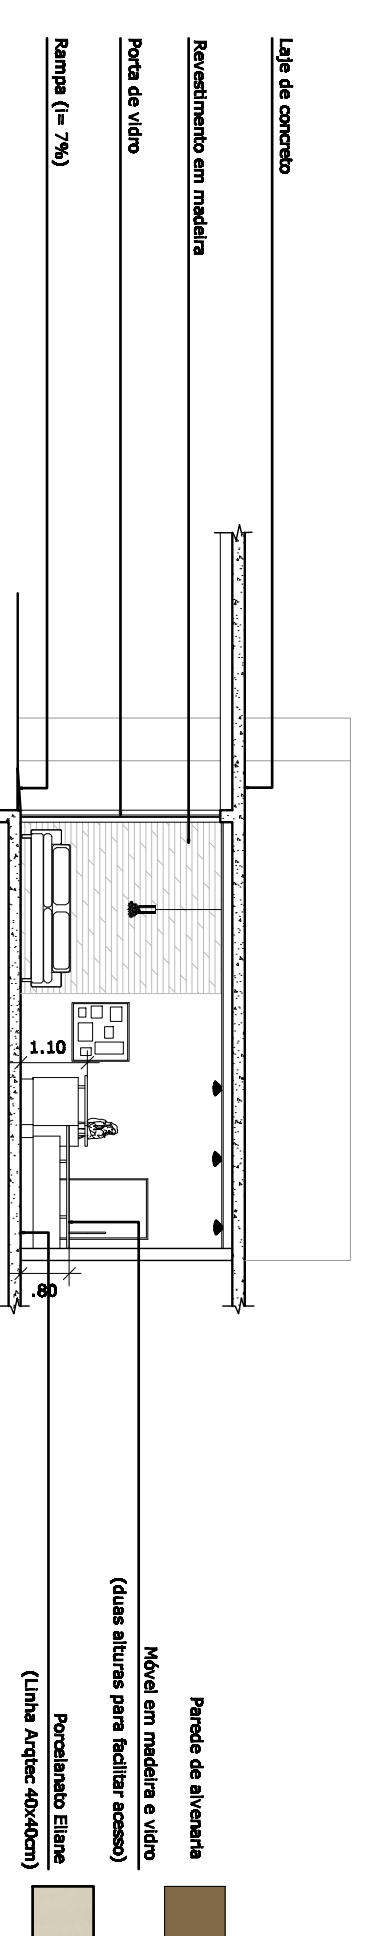

RECEPÇÃO
ESC 1/125

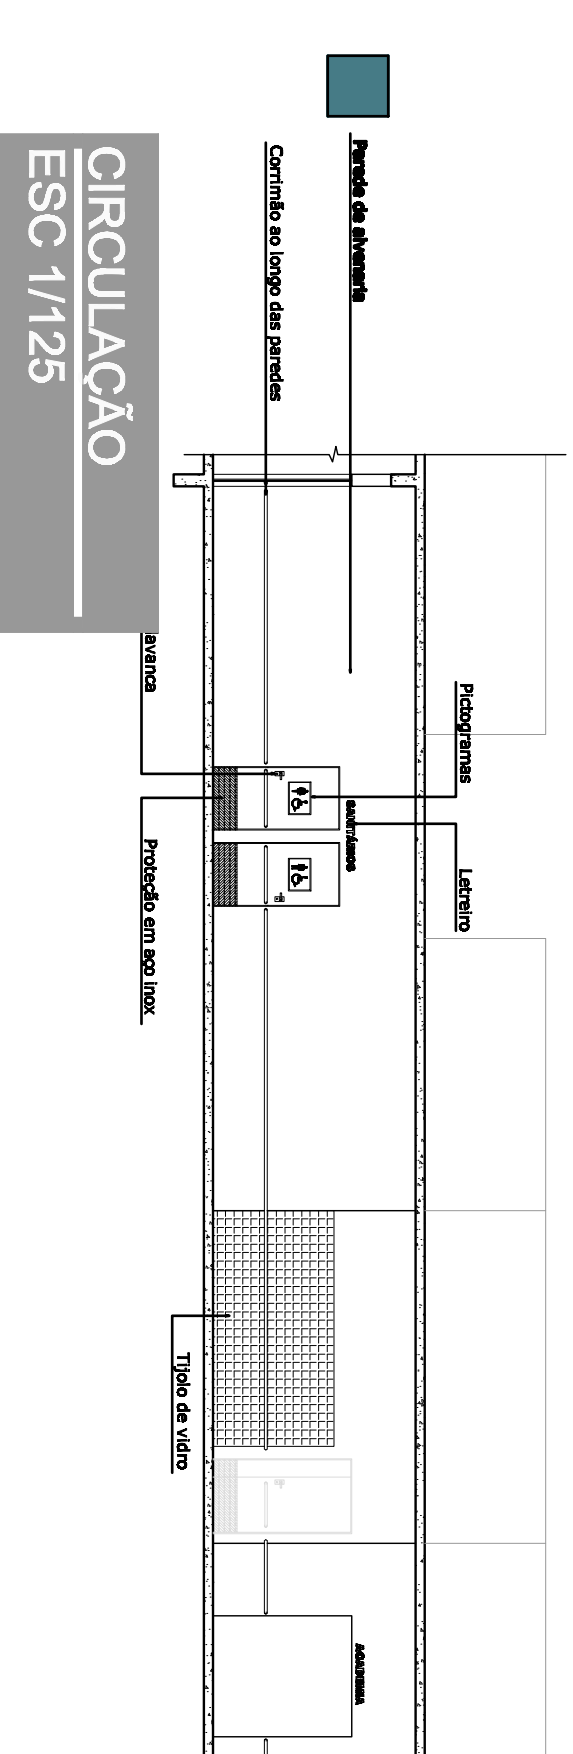

CIRCULAÇÃO
ESC 1/125

DETALHES | ESC. INDICADA