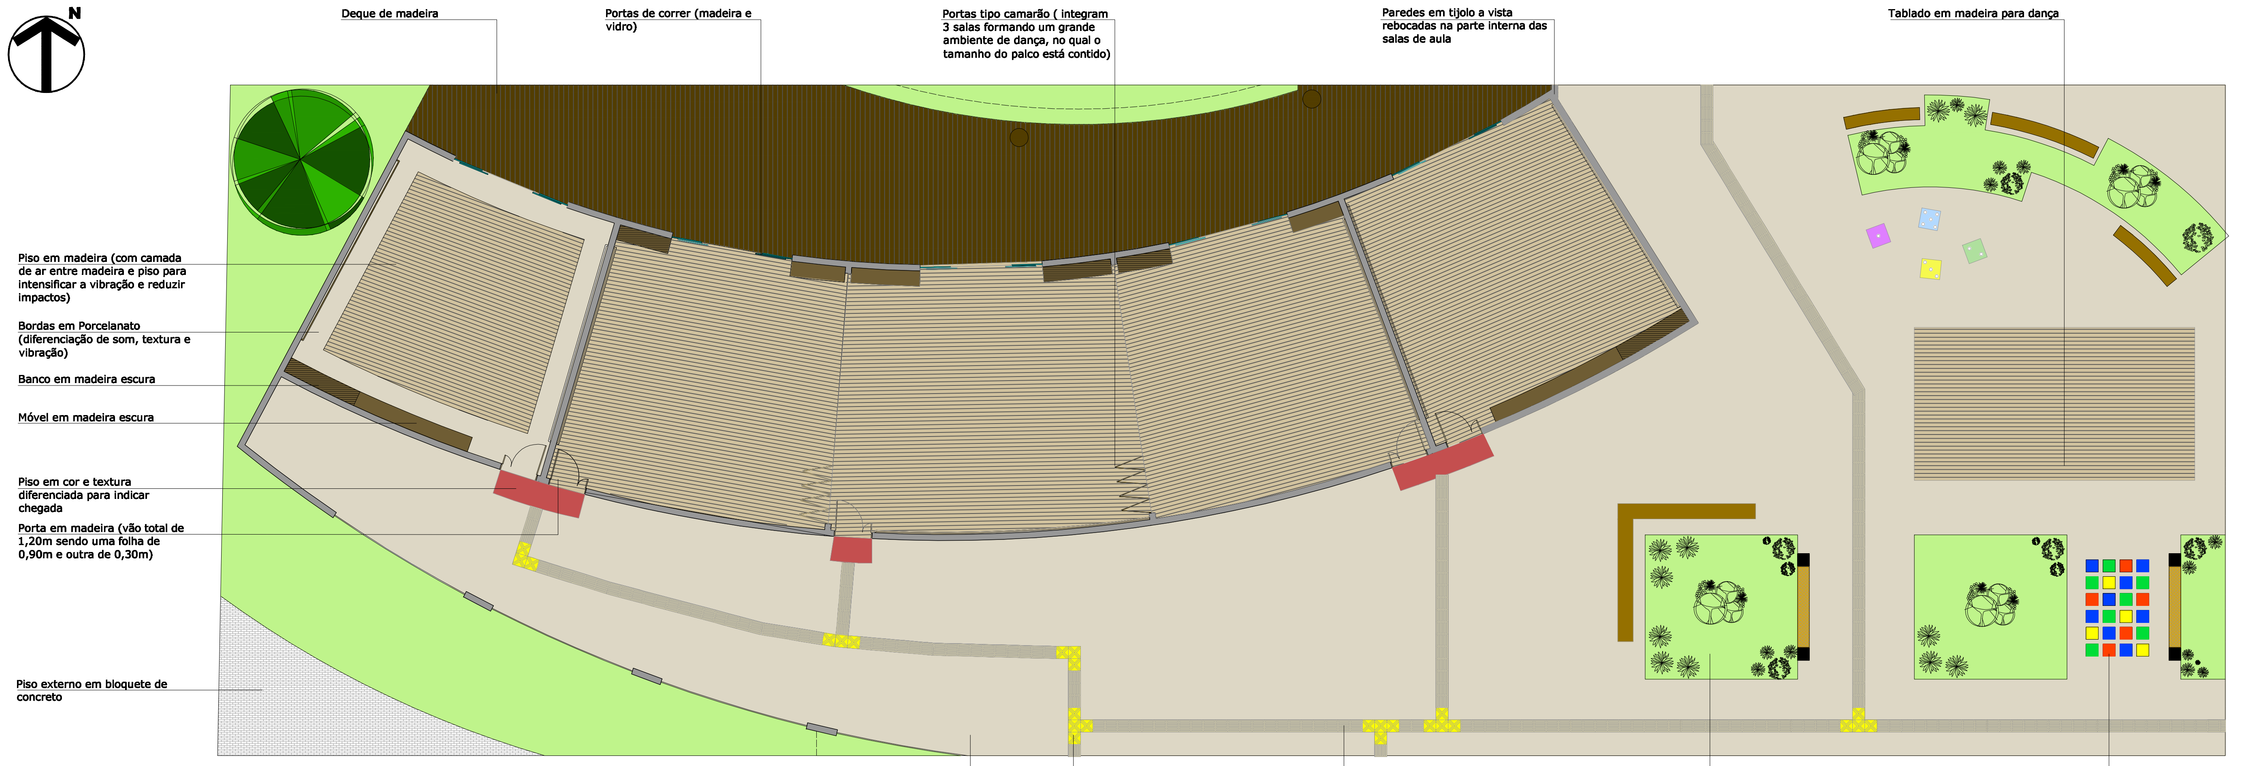

PLANTA

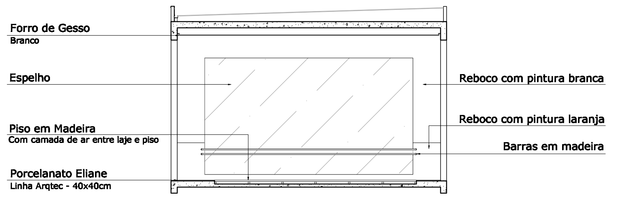

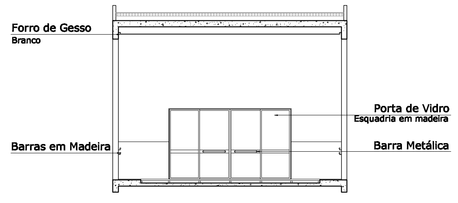

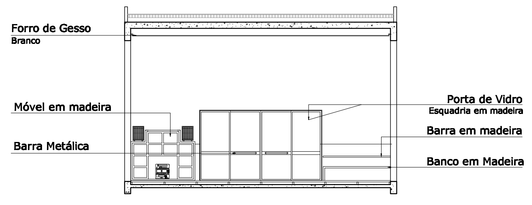

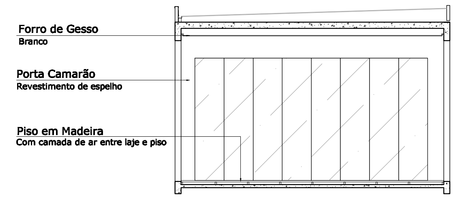

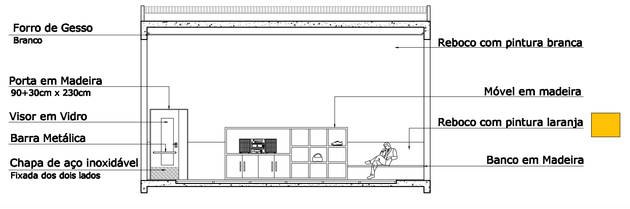

VISTAS
SALA CENTRAL

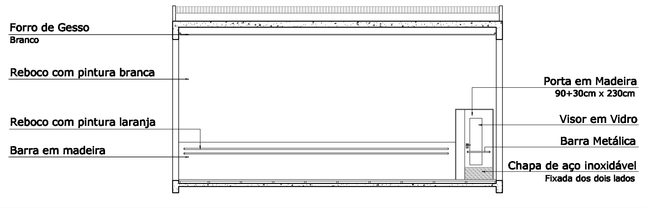

VISTAS
SALA ESQ.

DETALHAMENTO | ESC 1:100