



CENTRO DE LAZER E ENCONTRO

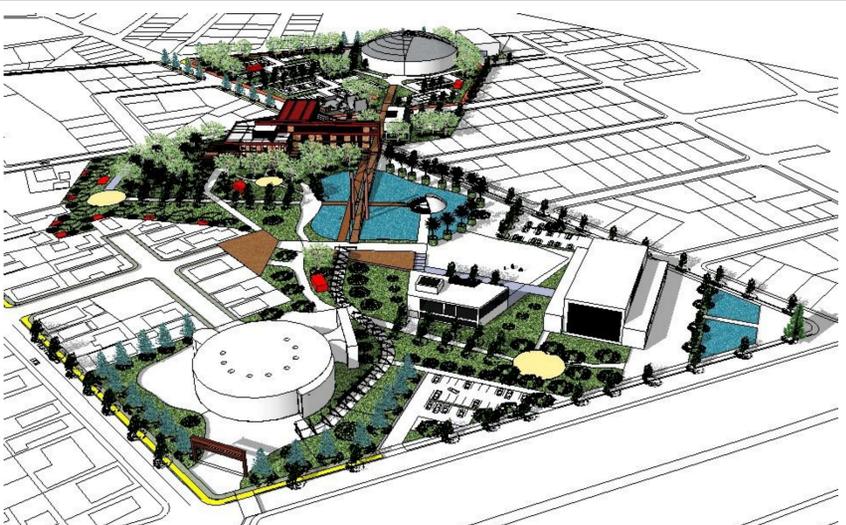

- ESCALA INTERNA EM MADEIRA
- FECHAMENTO EM MADEIRA
- PAINEL DE VIDRO COM ASERTEIRA SUPERIOR
- VIGA MADEIRA LAMINADA COLADA
- FECHAMENTO EM MADEIRA
- PLACA EM MADEIRA
- PASSARELA EM MADEIRA
- VIGA MADEIRA LAMINADA COLADA
- PLACA METÁLICA COM PINTURA MARBROM
- VIDROS MÓVEIS COM EIXO VERTICAL CENTRAL - SOBRE TRILHOS
- GUARDA-CORPO EM MADEIRA E VIDRO
- ESTRUTURA METÁLICA COM PINTURA MARBROM
- ESTRUTURA FACILITADORA DE VENTILAÇÃO - EFEITO CHAMINÉ
- CHAMINÉ DOS NICHOS DE CONVÍVIO
- PAREDE DUPLA COM ASSENTAMENTO DE MADEIRA
- JANELA TIPO COBRE - 2 FOLHAS
- PAREDE DUPLA DE TRILHOS COM CANALADA DE AR 5cm
- ESTRUTURA METÁLICA PRINCIPAL
- PAINEL DE VIDRO BUNDOS ACIDADO
- LAJE INCLINAÇÃO 2%
- PORTA DE VIDRO - 2 FOLHAS
- PLACA METÁLICA COM PINTURA MARBROM
- PAREDE DUPLA COM ASSENTAMENTO DE MADEIRA
- JANELA TIPO COBRE - 2 FOLHAS
- ESTRUTURA FACILITADORA DE VENTILAÇÃO - EFEITO CHAMINÉ
- CHAMINÉ DOS NICHOS DE CONVÍVIO
- JANELAS DOS BANHEIROS
- PORTA DE SERVIÇO - LIMPEZA
- PAREDE DUPLA DE TRILHOS COM CANALADA DE AR 5cm
- PAREDE DUPLA COM ASSENTAMENTO DE MADEIRA
- PAREDE DUPLA DE TRILHOS COM CANALADA DE AR 5cm
- VIGA METÁLICA COM PINTURA MARBROM
- GUARDA-CORPO EM MADEIRA
- ESTRUTURA METÁLICA PRINCIPAL
- ASERTEIRA PARA CAFÉ/BAR
- PAINEL DE VIDRO BUNDOS ACIDADO
- ESTRUTURA FACILITADORA DE VENTILAÇÃO - EFEITO CHAMINÉ
- PAREDE DUPLA DE TRILHOS COM CANALADA DE AR 5cm
- CHAMINÉ PRINCIPAL
- PAINEL DE VIDRO BUNDOS ACIDADO
- ESTRUTURA FACILITADORA DE VENTILAÇÃO - EFEITO CHAMINÉ
- ESTRUTURA FACILITADORA DE VENTILAÇÃO - EFEITO CHAMINÉ
- VIGA METÁLICA COM PINTURA MARBROM
- PAINEL DE VIDRO BUNDOS ACIDADO
- PAINEL DE VIDRO BUNDOS ACIDADO
- PAREDE DUPLA DE TRILHOS COM CANALADA DE AR 5cm
- FECHAMENTO EM MADEIRA
- PONTO DE CHEGADA DA FONTE DO RIO CENTRAL
- ESTRUTURA METÁLICA PRINCIPAL

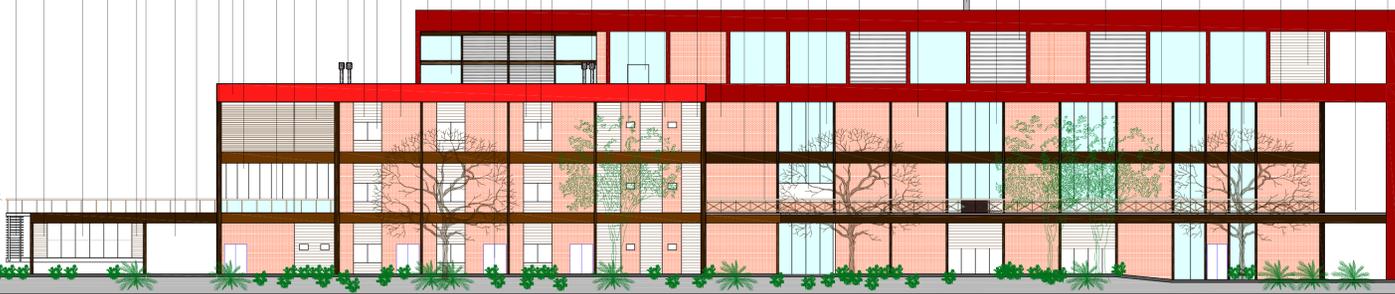


FACHADA SUDESTE

ESCALA: 1 / 250





- PLACA EM MADEIRA
- PATAMAR INTERMEDIÁRIO DA RAMPA INCLINAÇÃO 10%
- VIGA MADEIRA LAMINADA COLADA
- RAMPA EM MADEIRA - INCLINAÇÃO 10%
- VEGETAÇÃO ARBUSTIVA NATIVA
- PLACA EM MADEIRA
- VIGA MADEIRA LAMINADA COLADA
- VIGA METÁLICA SUSTENTANDO LAJE DE COBERTURA
- VIGAMENTO METALICO 2
- VIGAMENTO METALICO 3
- LAJE COM INTERPENETRAÇÃO
- VITRINE COMERCIAL
- ESTRUTURA DO BAR/CAFÉ
- ACESSO AOS RESTAURANTES
- ARTESIANO
- GUARDA-CORPO DO VÃO CENTRAL
- ENTRADA DE LUZ ZENITAL
- VIGAMENTO COMPONENTE DA ESTRUTURA METÁLICA PRINCIPAL
- COBERTURA METÁLICA
- CAIXA D'ÁGUA 10.000 litros
- LAJE MACIÇA DE SUSTENTAÇÃO DAS CAIXAS D'ÁGUA
- CHUVA METÁLICA VENTILADA
- VIAO CENTRAL COM ESPAÇO DE EXPOSIÇÕES E CONVÍVIO
- ILUMINAÇÃO ZENITAL ÚTICA
- ESTRUTURAÇÃO DOS ELEVADORES
- MAQUINÁRIO
- LAJE DE ACESSO DE SERVIÇO
- VIGAMENTO METALICO 2
- VIGAMENTO METALICO 3
- ESTRUTURA METÁLICA DA ESCADA INTERNA
- VIGAMENTO METALICO 4
- VIGAMENTO METALICO 2
- VIGAMENTO METALICO 3
- VIGAMENTO METALICO 4
- VIGAMENTO METALICO 2
- ESTRUTURA DO BAR/CAFÉ
- PORTA DE VIDRO COM EIXO VERTICAL DESLOJADO
- ACESSO AO RIO PRINCIPAL
- VIGAMENTO METALICO 3
- VIGAMENTO METALICO 4
- PALCO ARTÍSTICO
- BANCOS COM ESTRUTURA DE TAPA DE PEDRA
- FOGUEIRA PRINCIPAL
- CHAMINÉ PRINCIPAL
- BANCOS COM ESTRUTURA DE TAPA DE PEDRA
- VIGAMENTO COMPONENTE DA ESTRUTURA METÁLICA PRINCIPAL
- PAINEL DE VIDRO BUNDOS ACIDADO
- ESTRUTURA FACILITADORA DE VENTILAÇÃO - EFEITO CHAMINÉ
- RAMPA DE ACESSO LESTE - INCLINAÇÃO 10%
- COBERTURA METÁLICA
- TAPA DE PEDRA COM ESTRUTURA PARA GUARDA DE EDIFÍCIO
- FECHAMENTO EM MADEIRA
- VIGAMENTO COMPONENTE DA ESTRUTURA METÁLICA PRINCIPAL

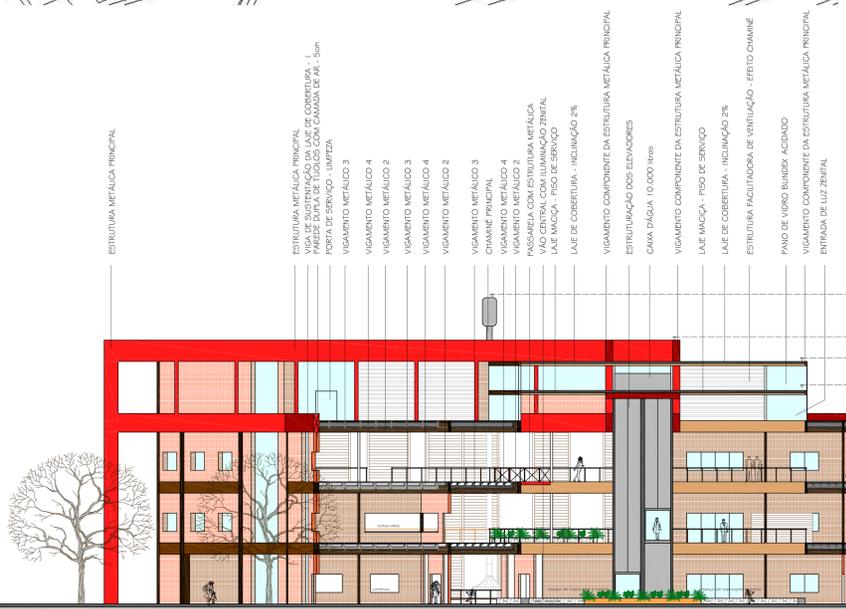

CORTE B - B
ESCALA: 1 / 250

CORTE A - A'

ESCALA: 1 / 250

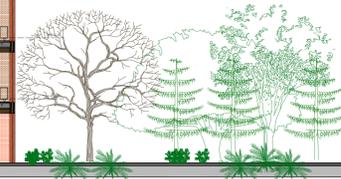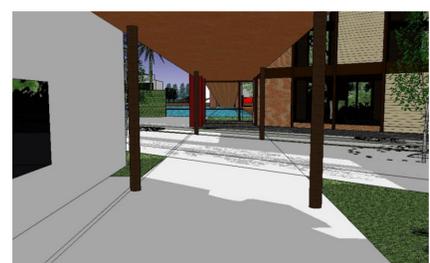

BIBLIOGRAFIA

- ALENCASTRO, L. U. A produção e o consumo: A cidade como espaço de segregação. In: CASTRO, A et al. Política Urbana: A produção e o consumo da cidade, 2 ed., Porto Alegre: Mercado Aberto, 1986.
- BORGES, M. N. F. B. História de Vacaria: evolução urbana: formação de bairros, Caxias do Sul: EDUCS, 2001.
- CAVALCANTI, L. Quando o Brasil era Moderno - Guia de Arquitetura 1928-1960. Rio de Janeiro: Aeroplano, 2001.
- DEBORD, G. A sociedade do espetáculo. Disponível em: <http://www.terraviva.pt/lhahome/11540/>. Acesso em 12 mar 2007.
- DUARTE, M. Veredas planaltanas. Revista do Instituto Histórico e Geográfico do Rio Grande do Sul, 1945 apud BORGES, M. N. F. B. História de Vacaria: evolução urbana: formação de bairros, Caxias do Sul: EDUCS, 2001, p.41.
- DUMAZEDIER, Conceito de Lazer, 1976 apud WIKIPEDIA. Disponível em: <http://www.wikipedia.com.br>. Acesso em: 12 mai 2007.
- FEPAGRO. Disponível em: <http://www.fepagro.rs.gov.br>. Acesso em 30 mar 2007.
- FLEIG, K. Alvar Aalto. São Paulo: Martins Fontes, 2001.
- GARDELIN, M. A contribuição de Vacaria para o desenvolvimento da região dos Campos de cima da Serra, 1996, p. 34 apud BORGES, M. N. F. B. História de Vacaria: evolução urbana: formação de bairros, Caxias do Sul: EDUCS, 2001, p. 40.
- GUTIÉRREZ, R. Arquitetura Latino-Americana, São Paulo: Nobel, 1989.
- HAESBAERT, R. Territórios Alternativos. Rio de Janeiro: Contexto, 2002.
- HARVEY, D. Espaços de Esperança. São Paulo: Loyola, 2004.
- HOLSTON, J. A cidade Modernista: Uma crítica de Brasília e sua utopia. Rio de Janeiro: Cia das Letras, 1993.
- IBGE. Cidades. Disponível em: <http://www.ibge.gov.br/cidadesat/default.php>. Acesso 14 jun 2007.
- JORNAL PIONEIRO. Oscar Niemeyer vai projetar Casa do Povo de Vacaria. Obra será concluída em 1986. Caxias do Sul, 26/10/1984.
- MERCADO DEL PUERTO - URUGUAI. Disponível em: <http://www.mercadodelpuerto.com.uy>. Acesso em 15 mar 2007.
- OLIVEIRA, J. F. Rainha do Planalto. Caxias do Sul: São Miguel, 1959.
- PAGINA DO GAUCHO. Disponível em: <www.pagnadogauchos.com.br>. Acesso em 13 jun 2007.
- PFEIFFER, B. B. Wright. Köln: Taschen, 2004.
- ROTA DOS COMPOS DE CIMA DA SERRA. Disponível em: <http://www.rotadocomposdecimadaserra.com.br/vacana/>. Acesso em 20 abr 2007.
- SIQUEIRA, V. B. Burt Newhall. São Paulo: Cosac & Naify, 2004.
- UNDERWOOD, D. Oscar Niemeyer e o modernismo de formas livres no Brasil. São Paulo: Cosac & Naify, 2002.
- VACARIA. Disponível em: <http://pt.wikipedia.org/wiki/Vacaria#column-one>. Acesso em 03 abr 2007.
- VACARIA. Disponível em: <www.vacaria.rs.gov.br>. Acesso em 30 abr 2007.
- VALIM, D. Z.; BATISTA, R. P. Análise da Produção de Maçã no Município de Vacaria-RS. Monografia de Conclusão do Curso de Graduação em Ciências Econômicas: Itajaí, UNIVALU, 1999.
- WIKIPEDIA. Disponível em: <http://www.wikipedia.com.br>. Acesso em: 12 mai 2007.
- WISNIK, G. Lucio Costa. Espaços da arte brasileira. São Paulo: Cosac & Naify, 2001.

O FRIO E O ENCONTRO

EM BUSCA DE UM ESPAÇO DE LAZER PARA VACARIA-RS

ACADÊMICO:
VINÍCIUS ZIEGLER VALIM

ORIENTADOR:
NELSON SARAIVA



PRANCHA: 10 / 10