






# Nos filhos de Joinville: Revitalização e Resgate Histórico Cultural

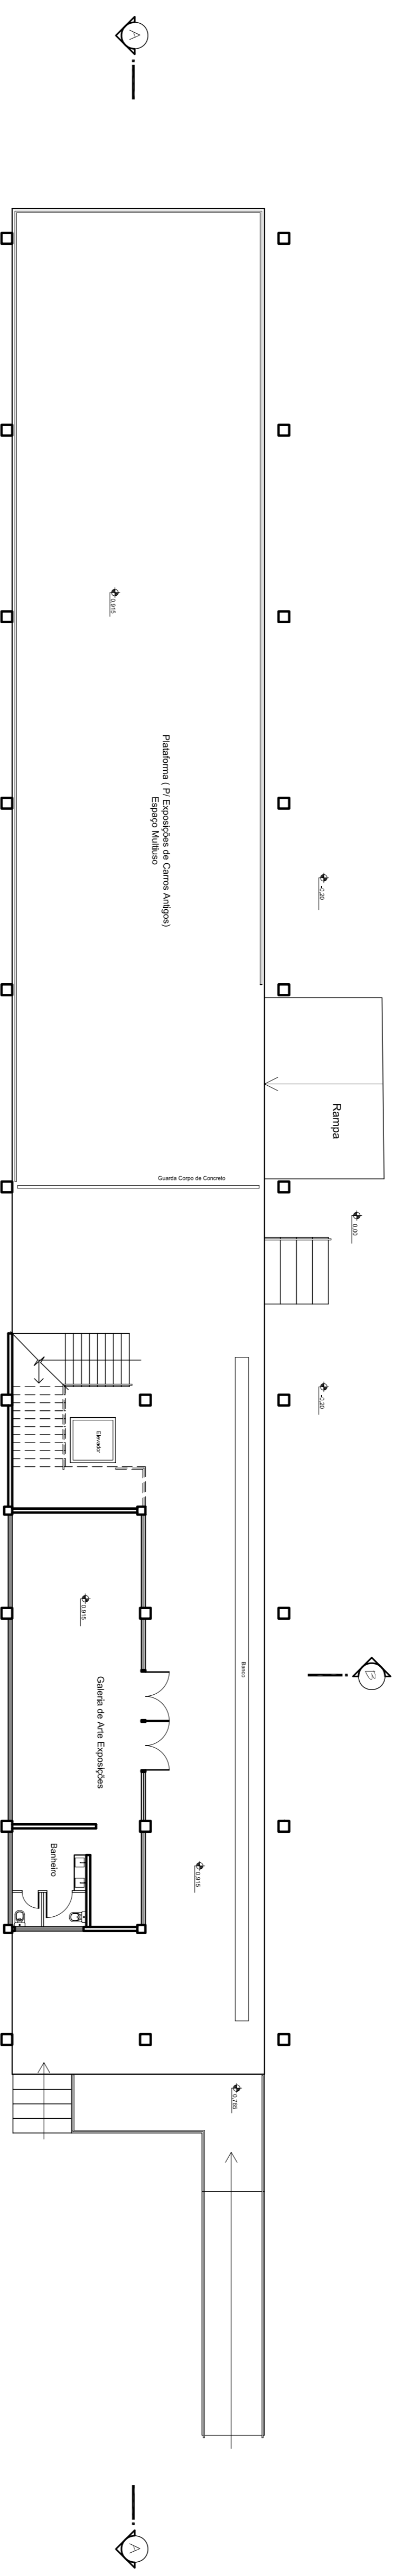

PLANTA BAIXA TERREO GALERIA DE ARTE  
1/1000

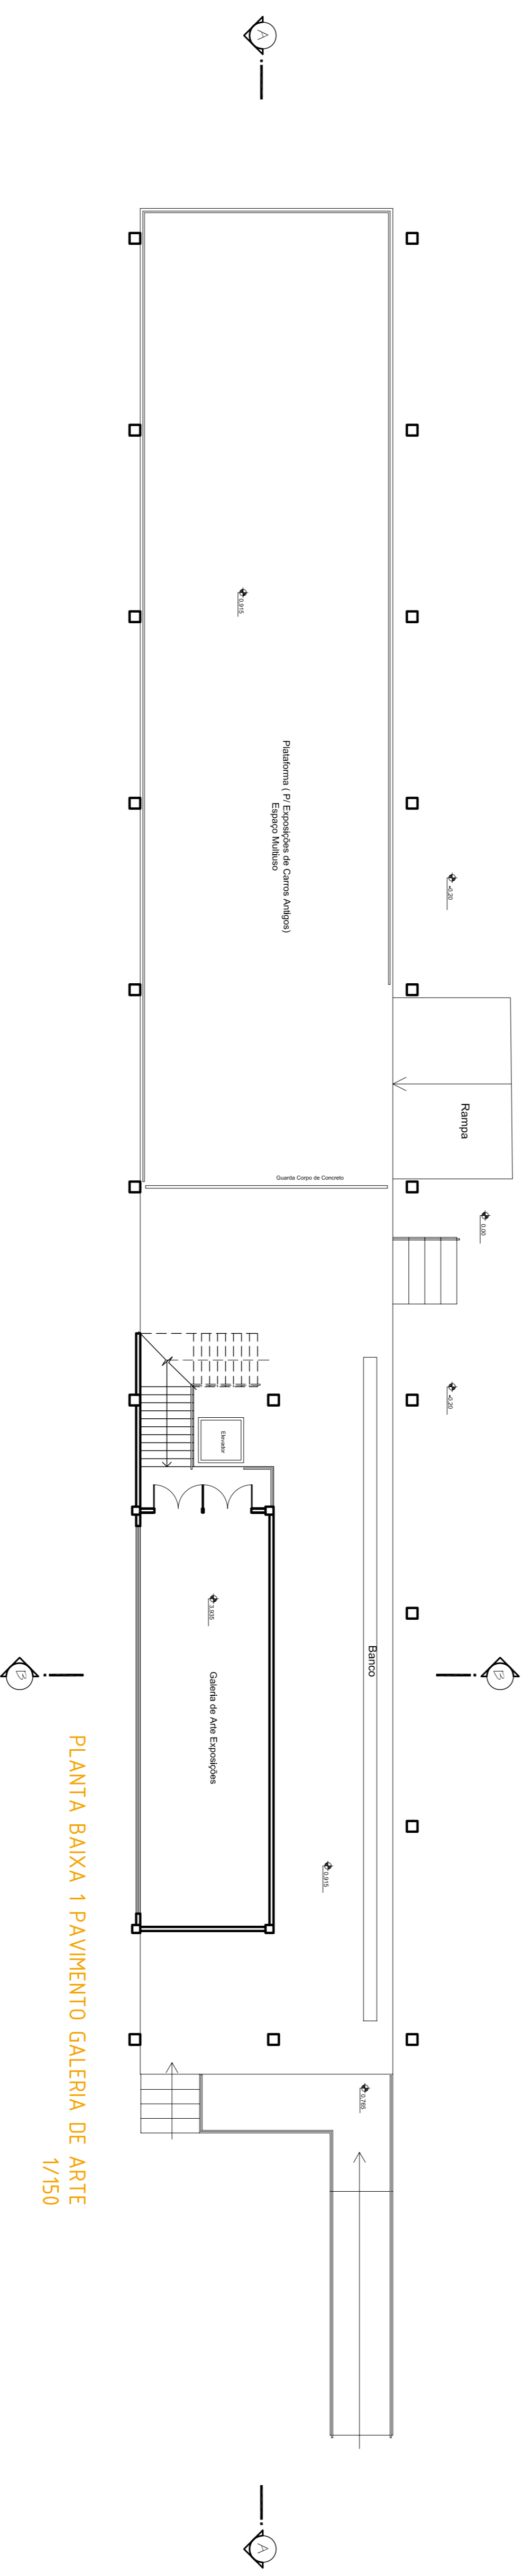

PLANTA BAIXA 1 PAVIMENTO GALERIA DE ARTE  
1/150

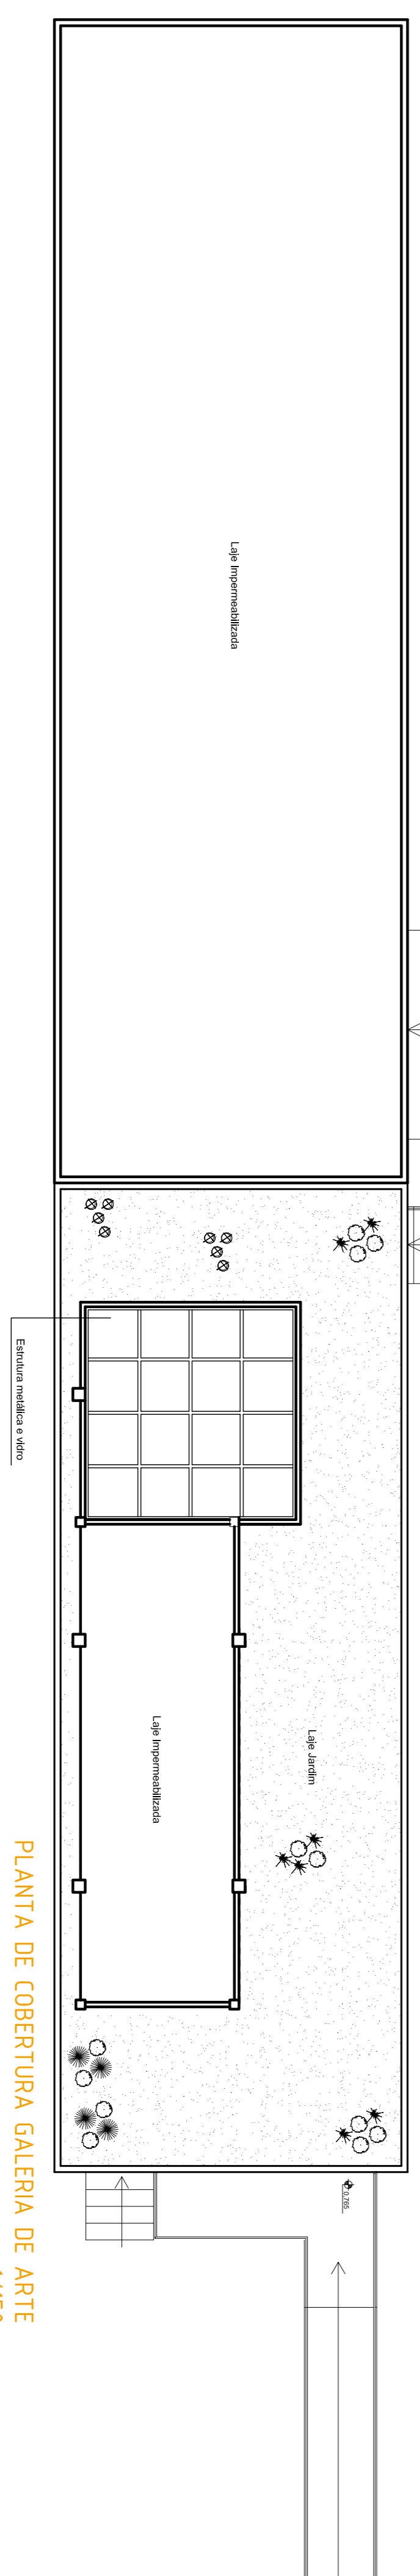

PLANTA DE COBERTURA GALERIA DE ARTE  
1/150

