



Nos filhos de Joinville: Revitalização e Resgate Histórico Cultural


Acadêmica: **Piscilla Amorim**

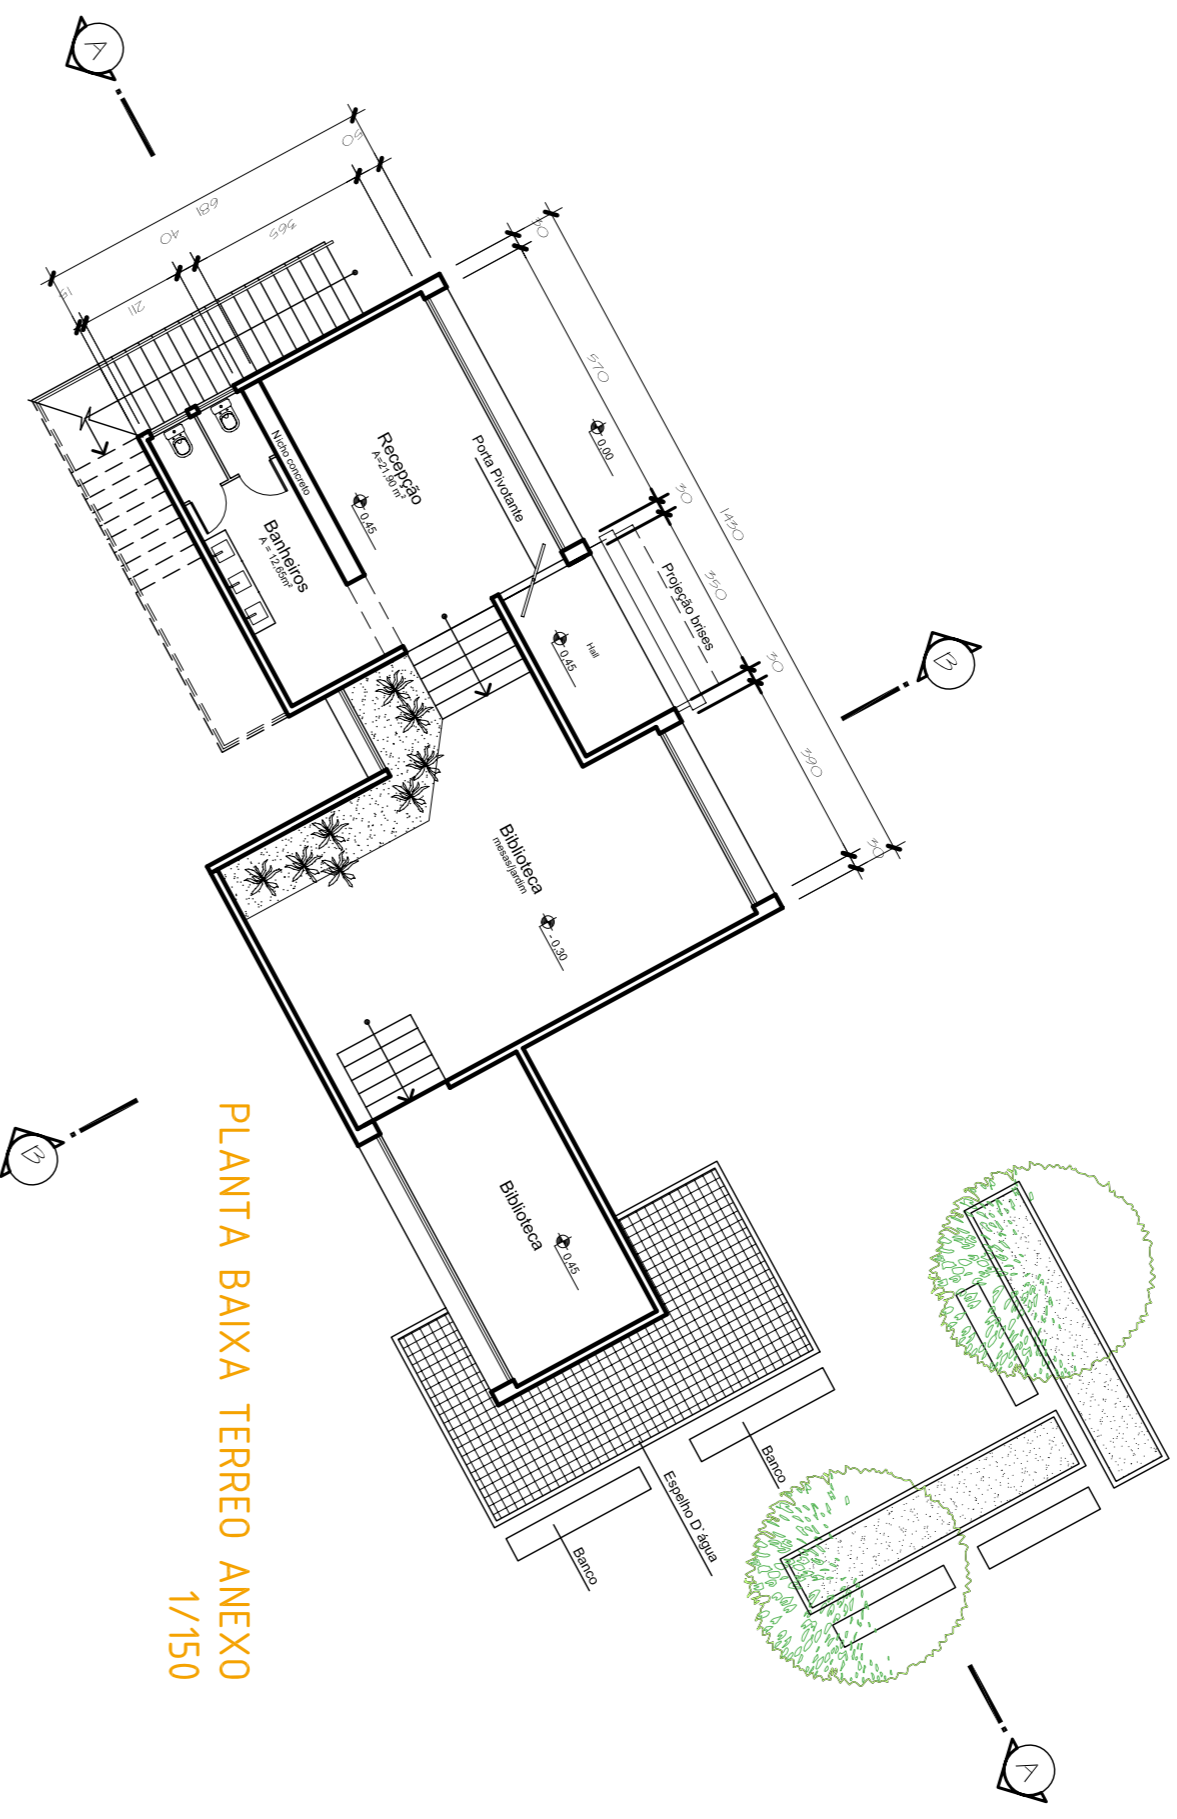


PLANTA BAIXA TERREO ANEXO
1/150

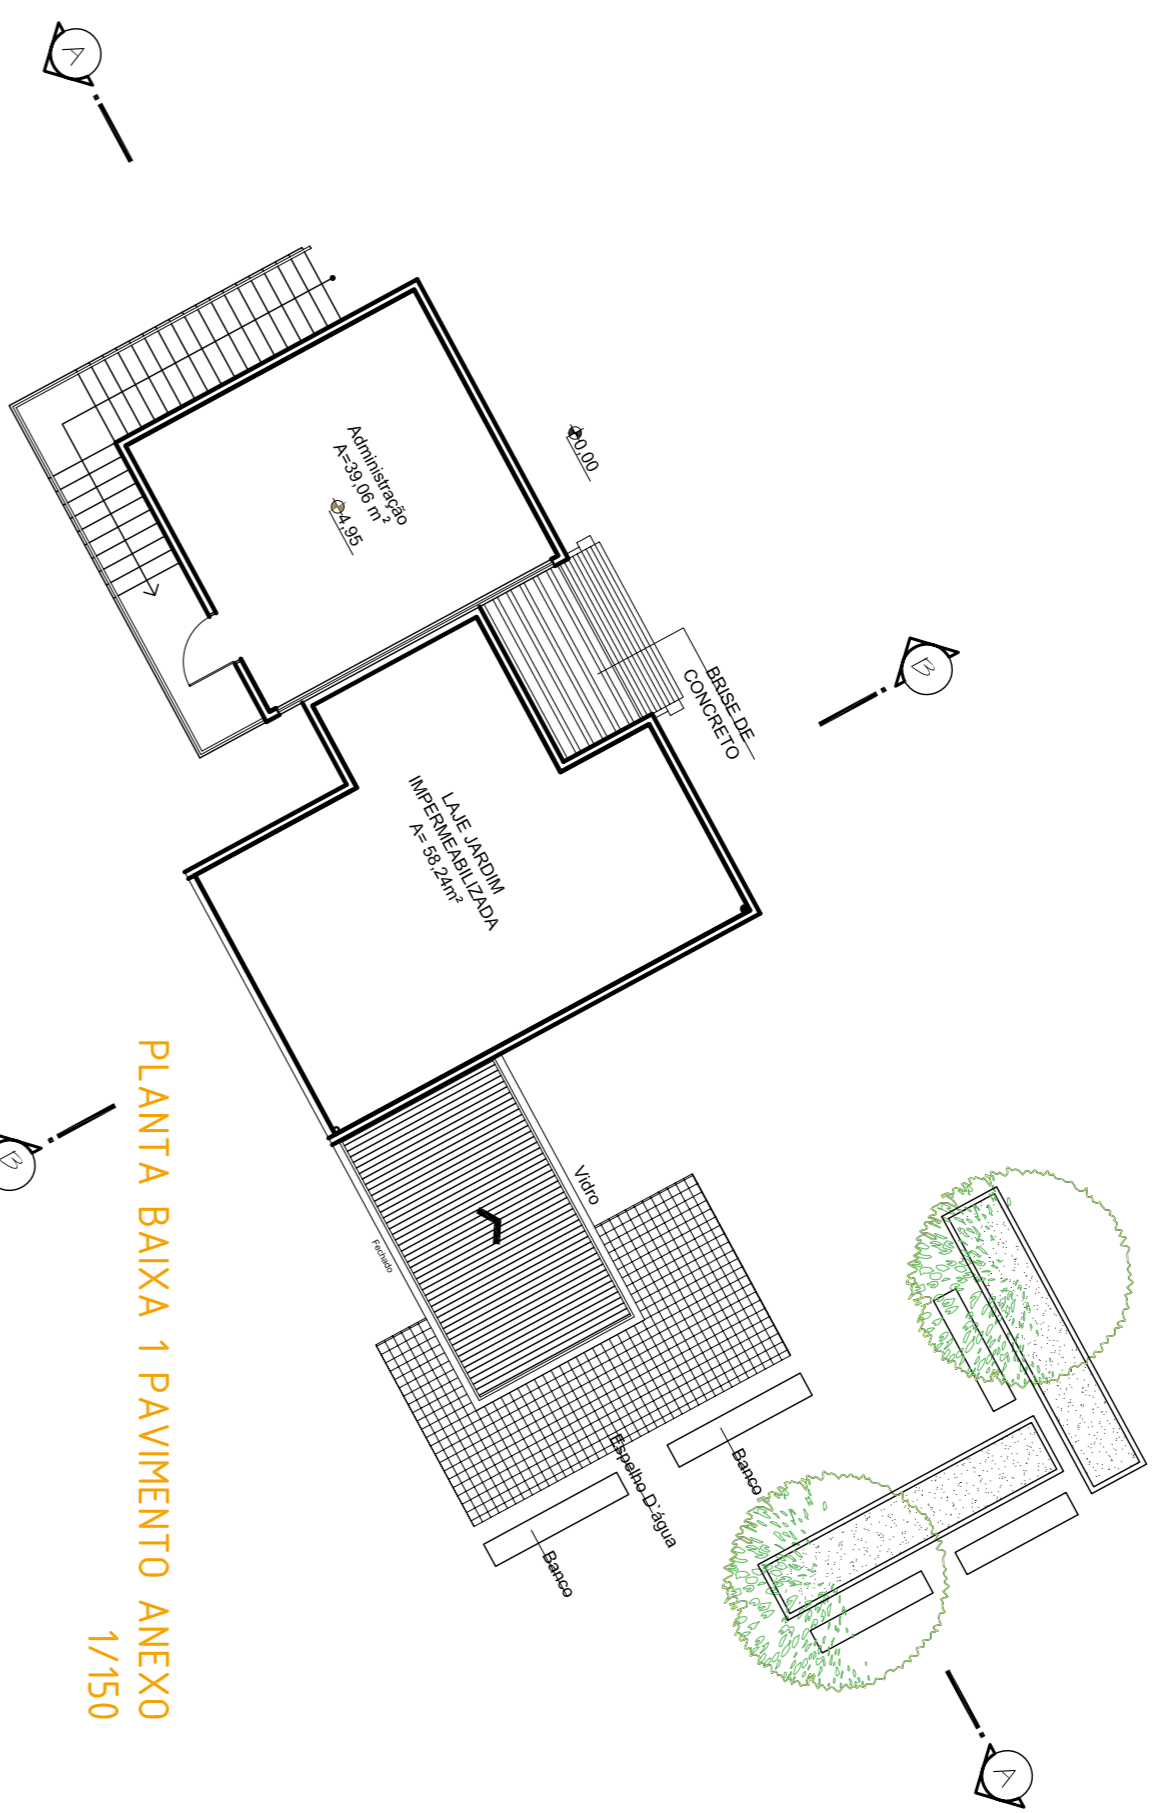


PLANTA BAIXA 1 PAVIMENTO ANEXO
1/150

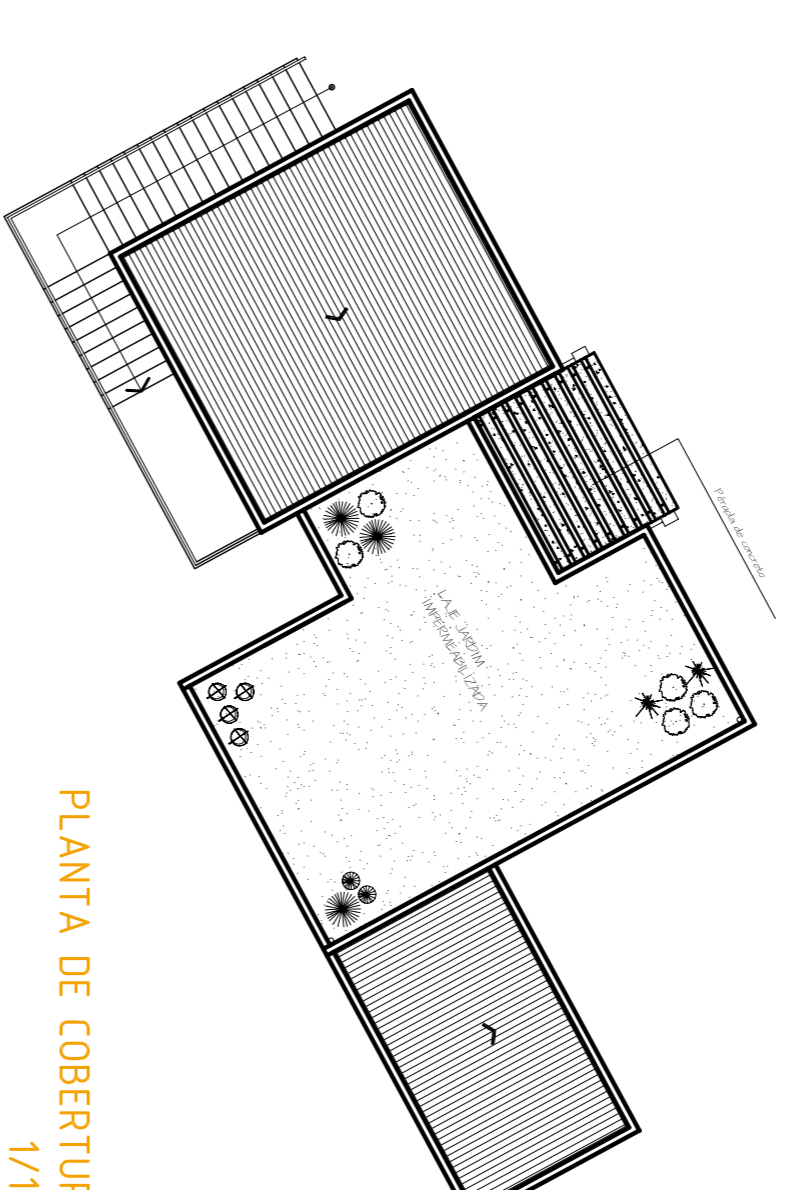


PLANTA DE COBERTURA
1/150

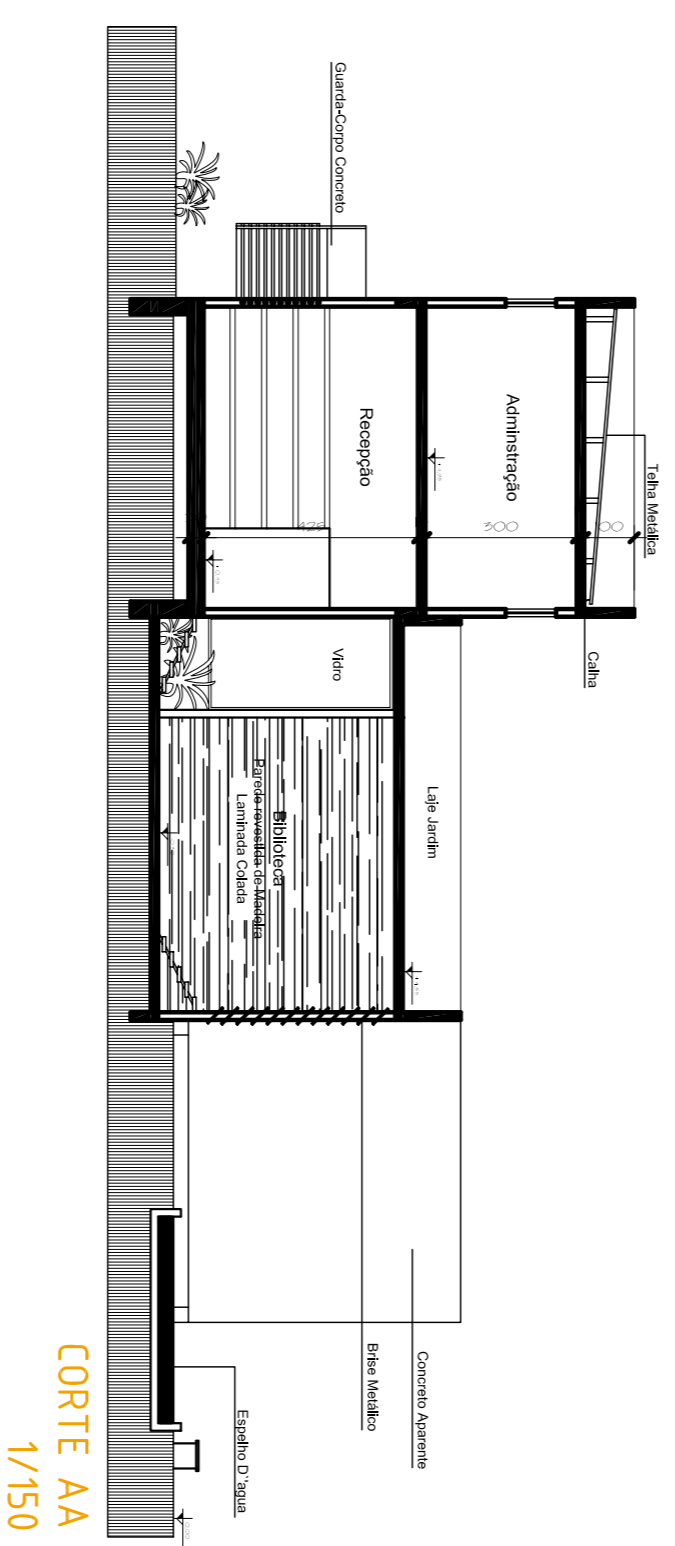


CORTE AA
1/150

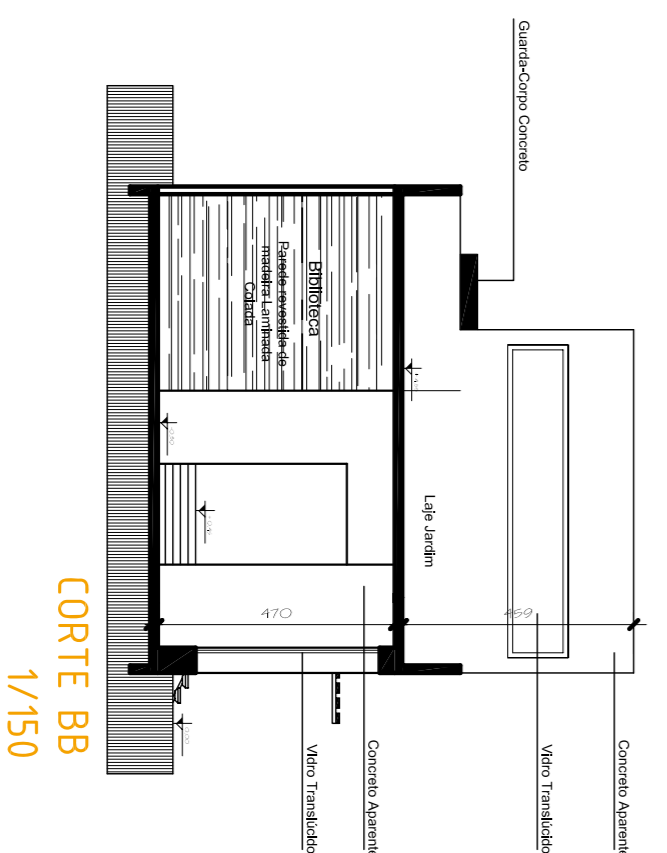


CORTE BB
1/150

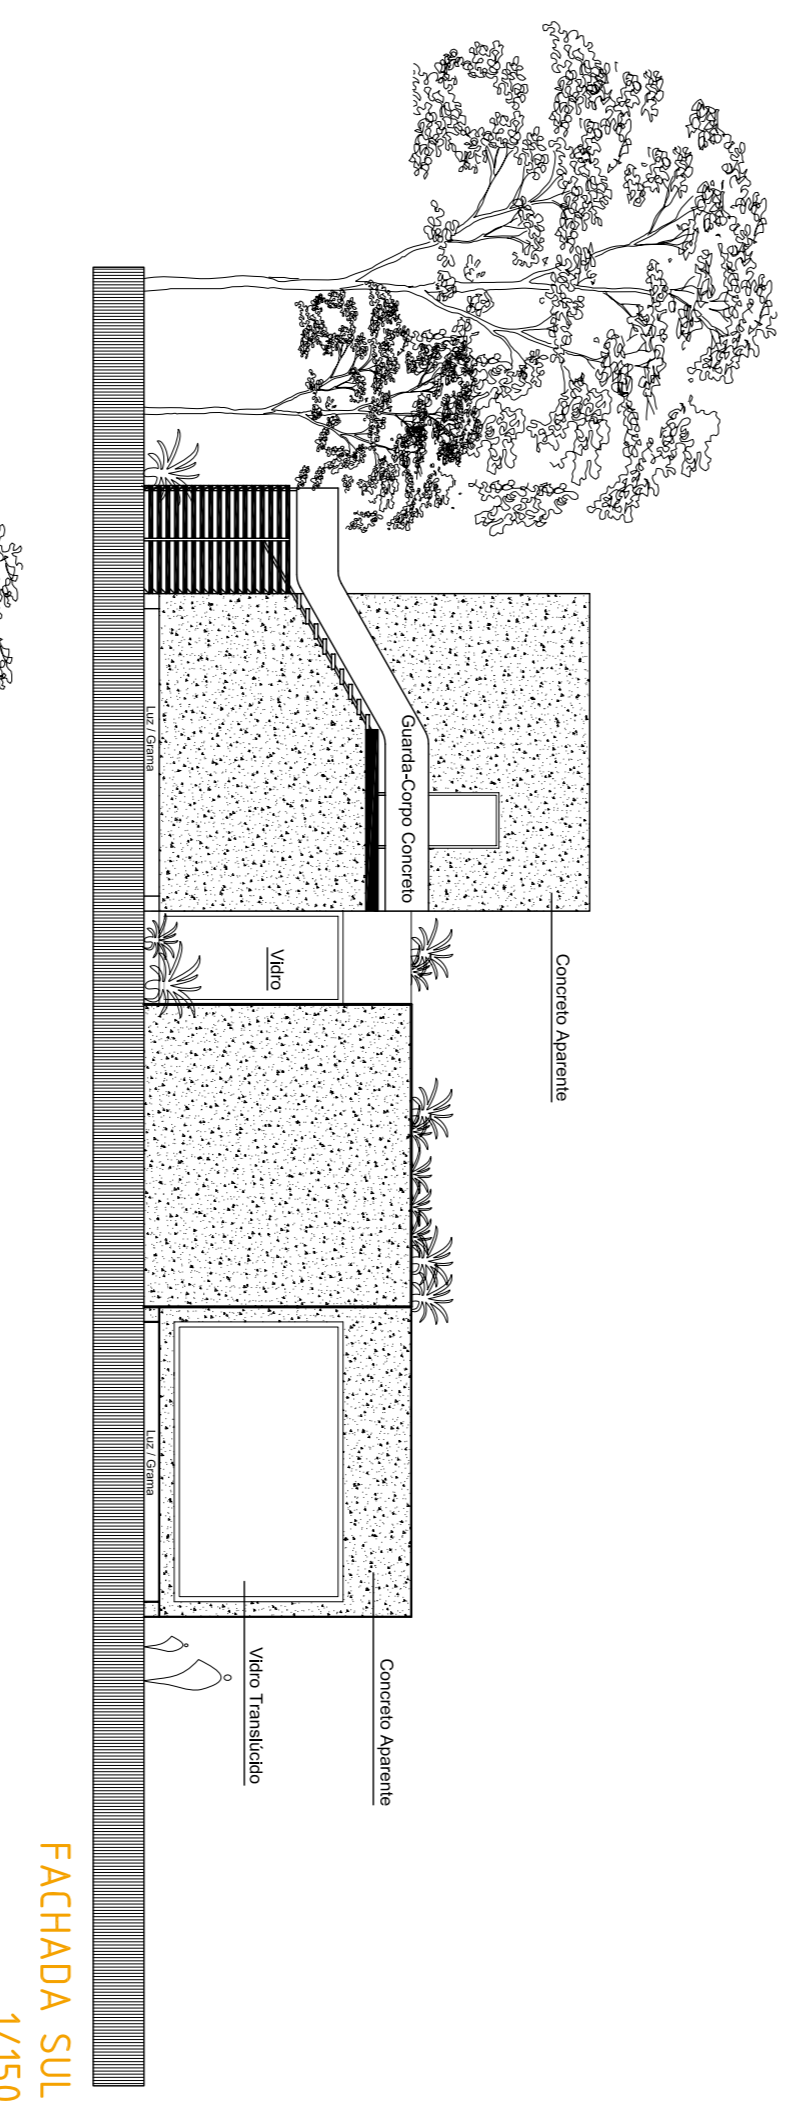


FACHADA SUL
1/150

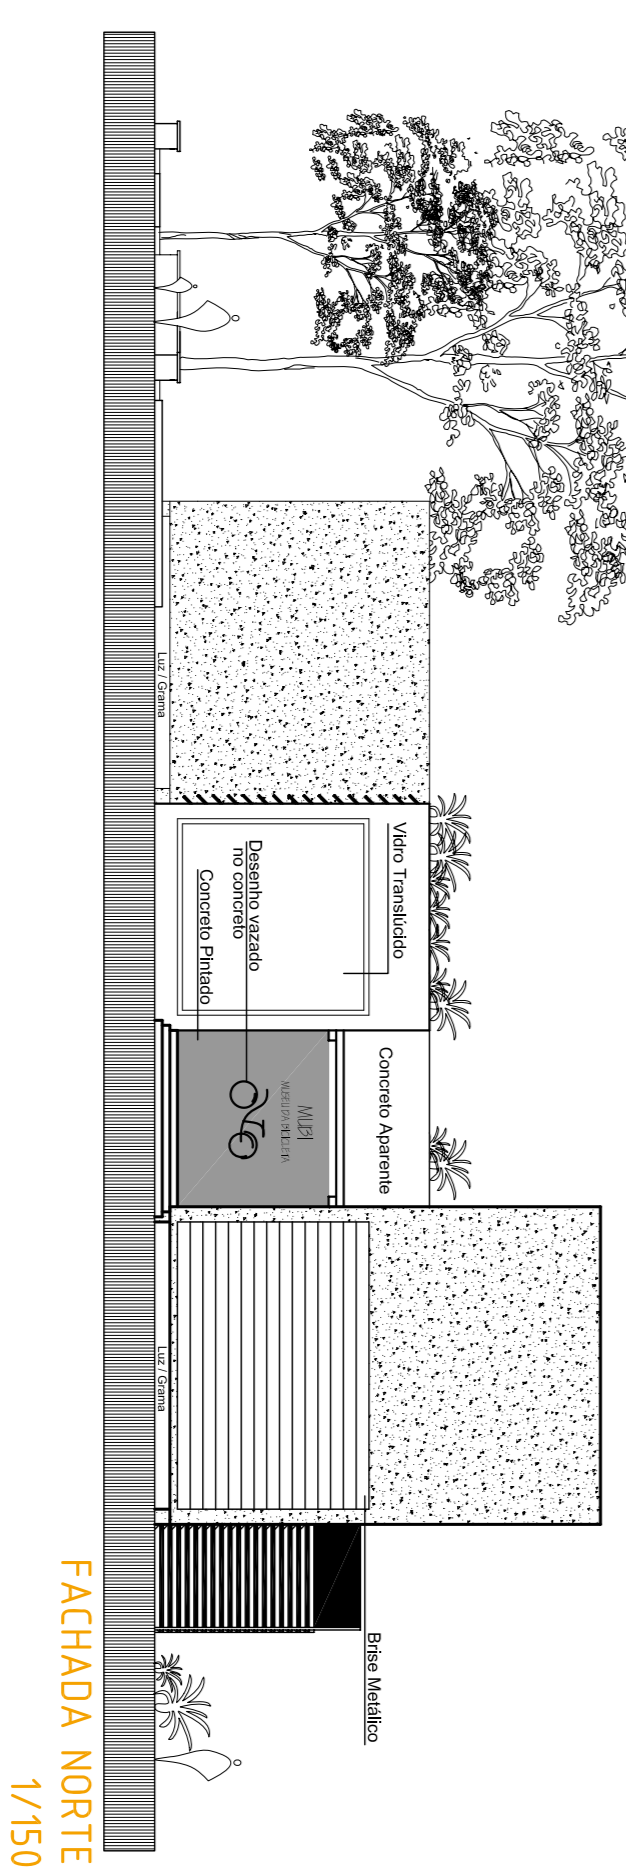

FACHADA NORTE
1/150

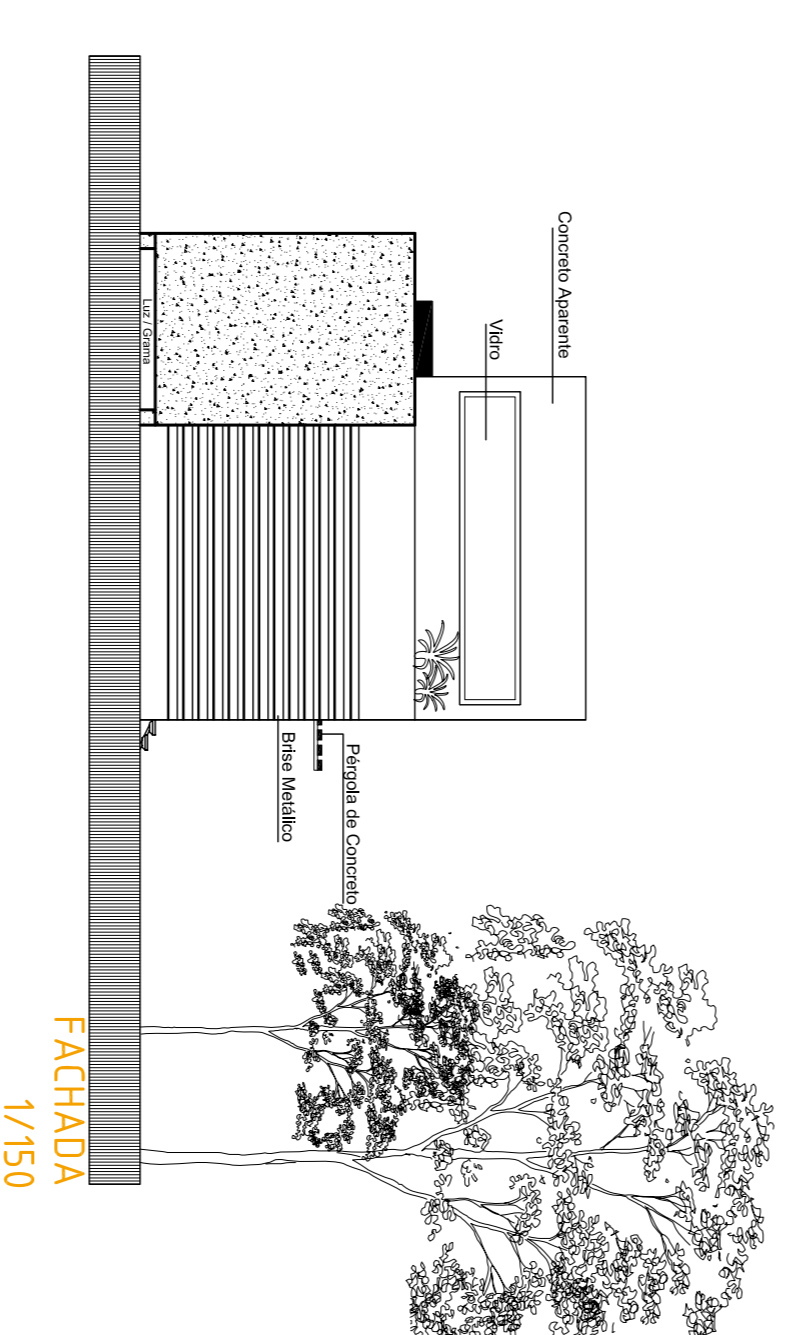

FACHADA
1/150

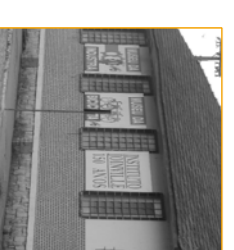

ORIENTADOR: NELSON POPINI VAZ

TCC. UFSC 2007/02

MOVIMENTO